


FACHADA LATERAL DIREITA  
ESCALA 1:25

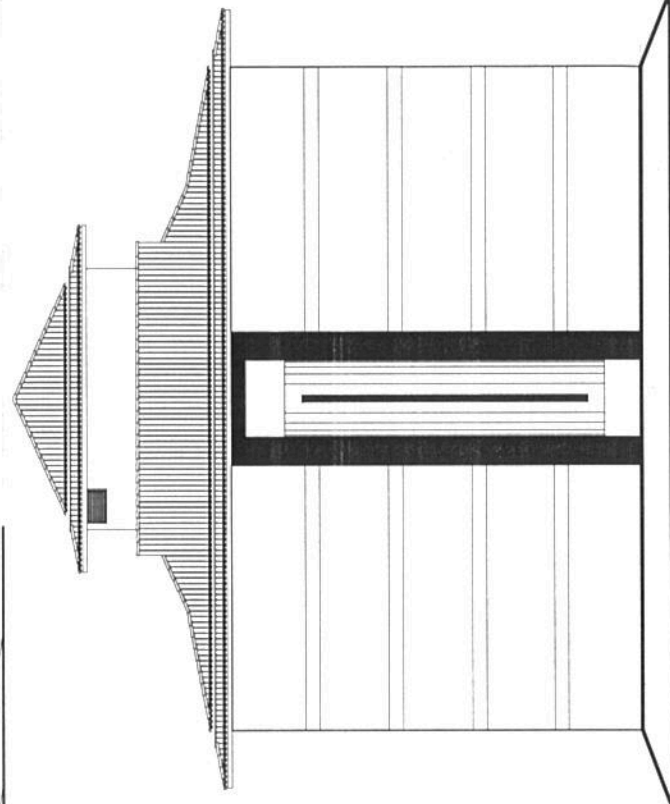

FACHADA LATERAL ESQUERDA  
ESCALA 1:25

SESC - SERVIÇO SOCIAL DO COMÉRCIO  
ADMINISTRAÇÃO REGIONAL DO ESTADO DO ESPÍRITO SANTO  
CENTRO DE TURISMO SOCIAL E LAZER DE PRAIA FORMOSA

PROJETO DE ARQUITETURA  
03 BLOCOS DE HOSPEDAGEM

LOCALIZAÇÃO: PIS - KM DE NORTE  
BAHIA FORMOSA - ESPÍRITO SANTO

PROJETO: SESC - SERVIÇO SOCIAL DO COMÉRCIO


ARQUITETO: SESC - SERVIÇO SOCIAL DO COMÉRCIO

ESCALA: 1:25

FOLHA: 01

TÍTULO: FACHADA LATERAL DIREITA  
FACHADA LATERAL ESQUERDA

002

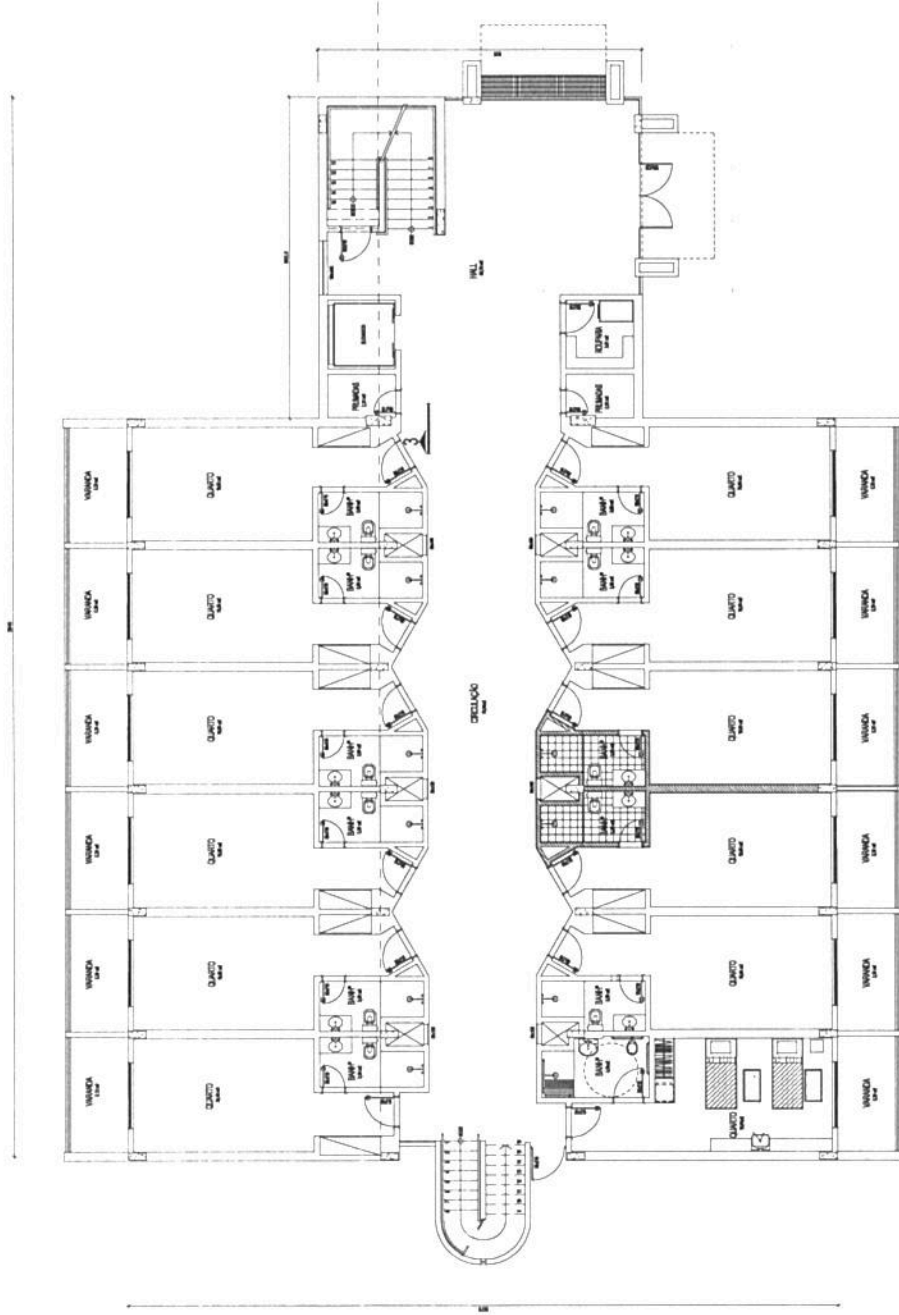

PLANTA PAVT. TERREO  
ESCALA 1/100

SESC - SERVIÇO SOCIAL DO COMÉRCIO  
ADMINISTRAÇÃO REGIONAL DO ESTADO DO ESPÍRITO SANTO  
CENTRO DE TURISMO SOCIAL E LAZER DE PRAIA FORMOSA

**PROJETO DE ARQUITETURA**  
**05 BLOCOS DE HOSPEDAGEM**

LOCAL: PRAIA ES. 015 - KM 20 NORTE  
S/N - PRAIA FORMOSA  
MUNICÍPIO: ARACRUZ  
ESTADO: ESPÍRITO SANTO  
EDIFICAÇÃO: PRAIA



DATA: \_\_\_\_\_  
ESCALA: 1/100  
FOLHA: A1  
TÍTULO: PRANCHA

PLANTA BAMA - TERREO