




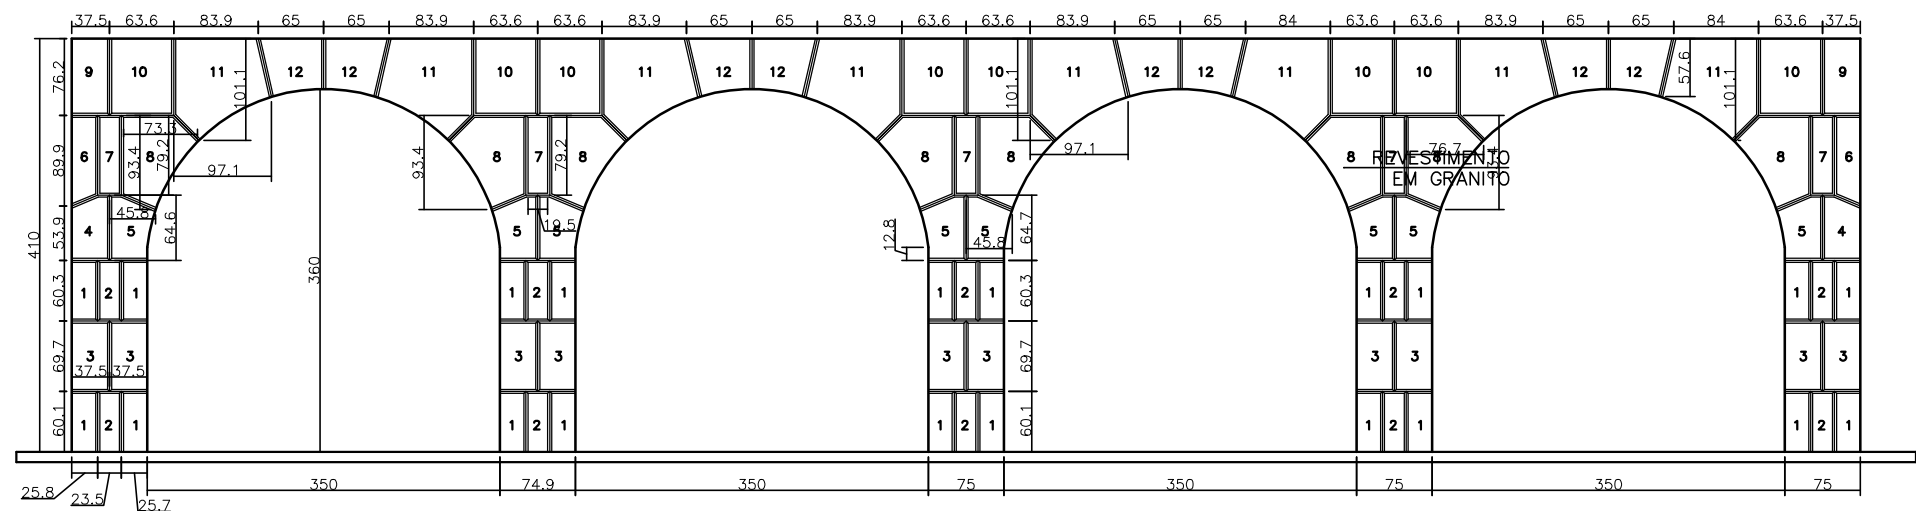


FACHADA EXTERNA
04 UNIDADES
ESCALA 1/75

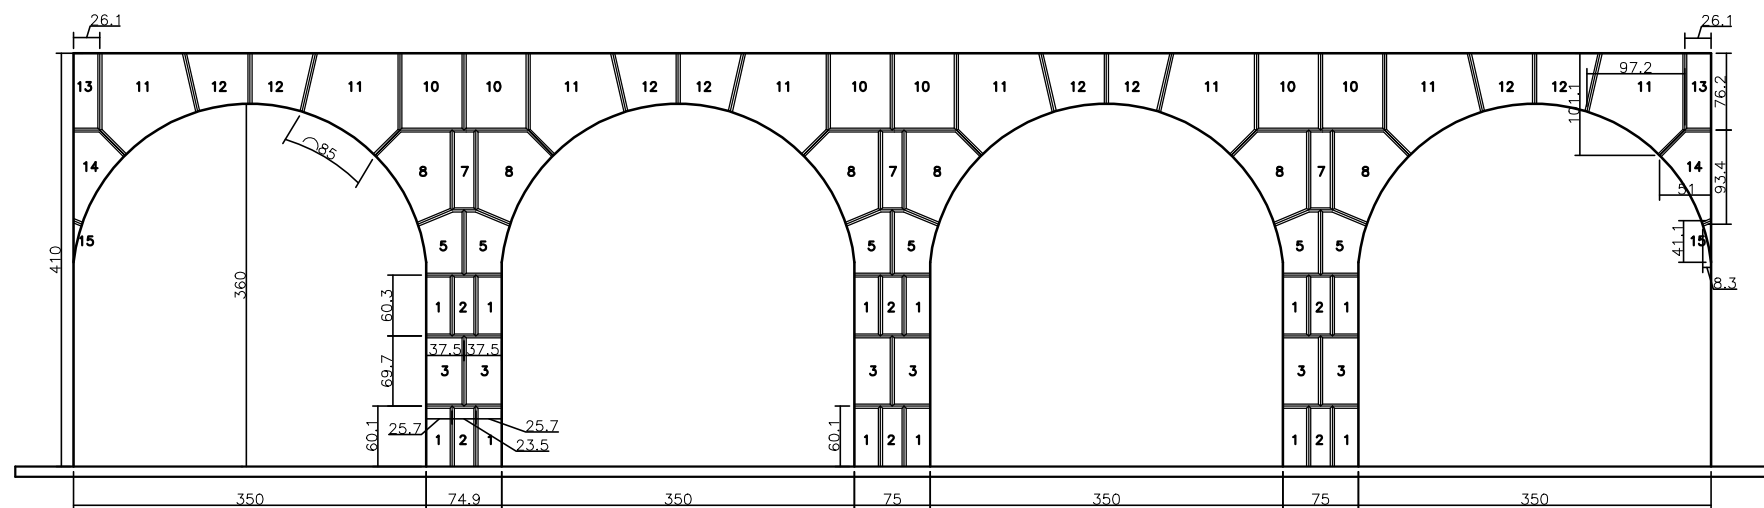


FACHADA INTERNA 01
01 UNIDADE
ESCALA 1/75

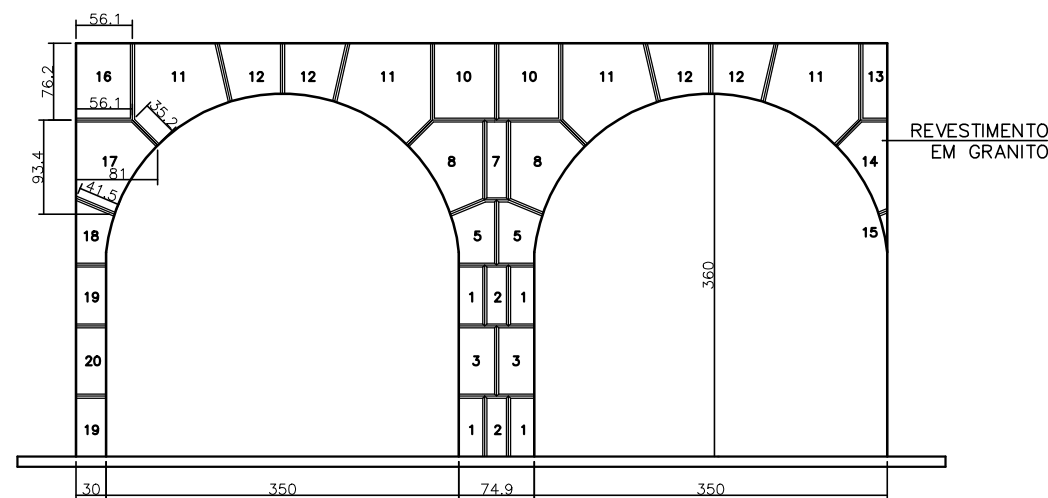


FACHADA INTERNA 03
01 UNIDADE
ESCALA 1/75

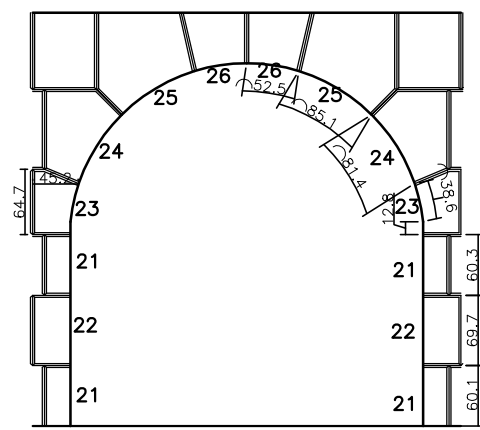

PARTE INTERNA ARCOS 01
08 UNIDADES
ESCALA 1/75

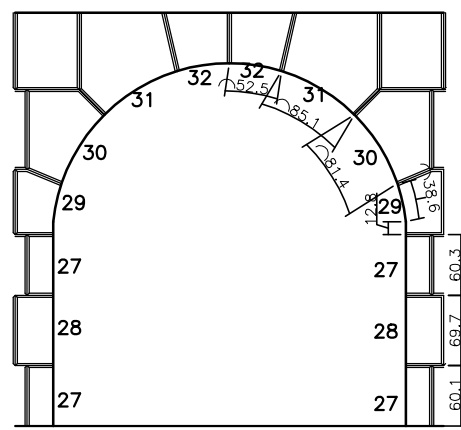

PARTE INTERNA ARCOS 02
08 UNIDADES
ESCALA 1/75

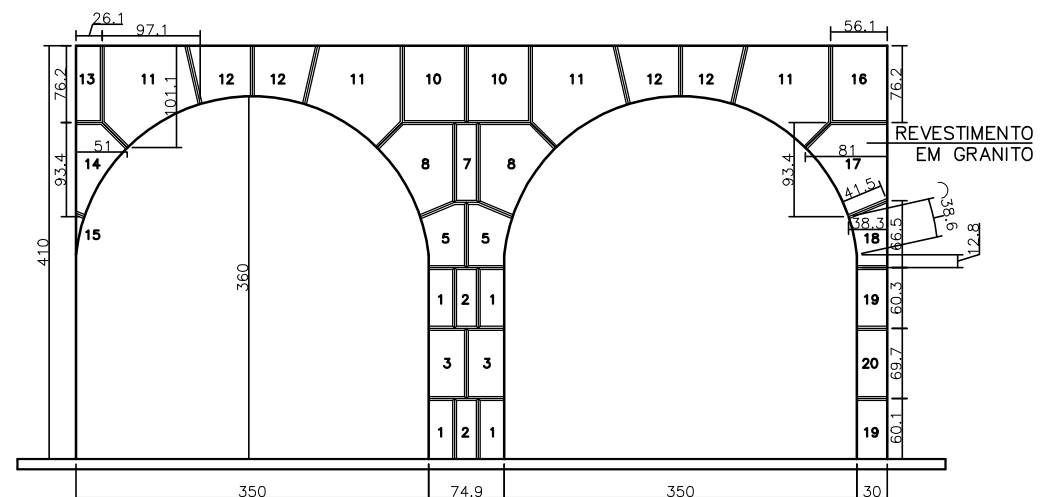

FACHADA INTERNA 02
01 UNIDADE
ESCALA 1/75



SESC - SERVIÇO SOCIAL DO COMÉRCIO
ADMINISTRAÇÃO REGIONAL DO ESTADO DO ESPÍRITO SANTO
CENTRO DE TURISMO SOCIAL E LAZER DE DOMINGOS MARTINS

DETALHAMENTO ARQUITETURA
PROJETO EXECUTIVO

TÍTULO:
FACHADAS
Marcação peças granitos

REV. 00
DATA: ABR/2022

ESCALA:
1/100

EDITORIAÇÃO GRÁFICA:
REANI ZANOTELLI
ARQUITETA - CAU A47243-3

PRANCHA:
DET. ARQ. 02/02