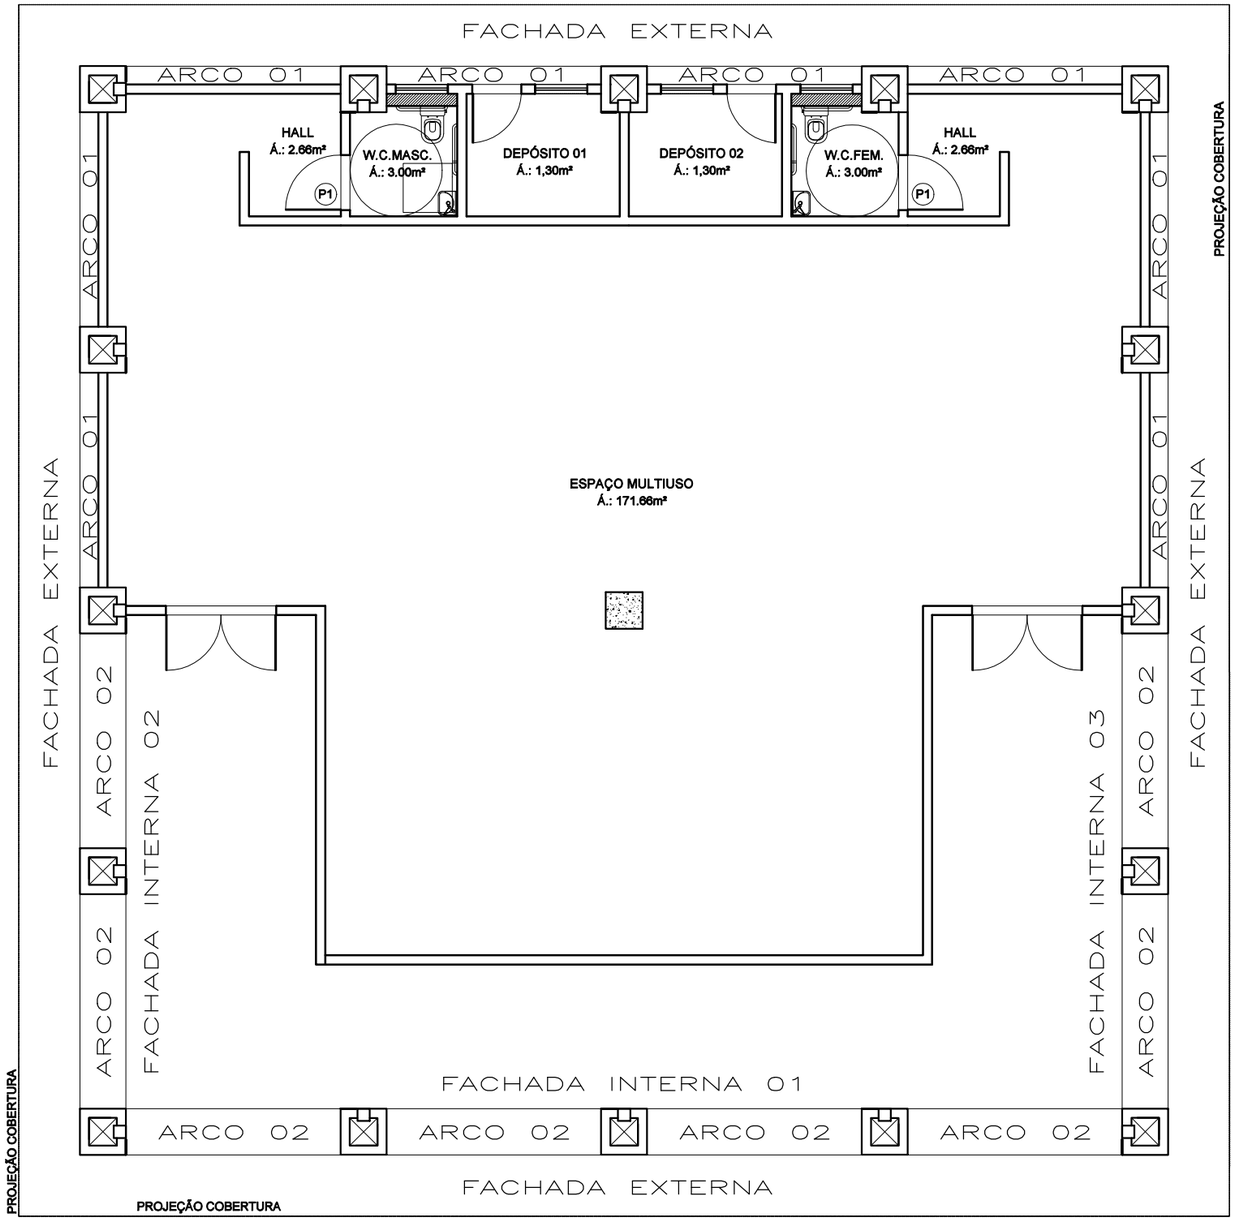

PLANTA BAIXA
ESCALA 1/100

FORMATO:	A0
DADOS PARA PLOTAGEM	
ESCALA DE PLOTAGEM	1:100
TRAÇO MONOCROMÁTICO	

COLOR	PENA nº	PEN WIDTH
COR01	DCR07	0,15
COR02	DCR07	0,20
COR03	DCR07	0,30
COR04	DCR07	0,35
COR05	DCR07	0,40
COR06	DCR07	0,60
COR07	DCR07	0,15
COR08	DCR07	0,10
COR09	DCR07	0,05
COR09	DCR07	0,10
COR170	DCR07	0,10
OUTRA	DCR07	0,05

SESC - SERVIÇO SOCIAL DO COMÉRCIO
ADMINISTRAÇÃO REGIONAL DO ESTADO DO ESPÍRITO SANTO
CENTRO DE TURISMO SOCIAL E LAZER DE DOMINGOS MARTINS

DETALHAMENTO ARQUITETURA
PROJETO EXECUTIVO

TÍTULO:	REV. 00	ESCALA:	EDITORAÇÃO GRÁFICA:	PRANCHA:
Planta baixa Marcação granitos	DATA:FEV/2022	1/100	REANI ZANOTELLI ARQUITETA - CAU A47243-3	DET. ARQ. 01/02