


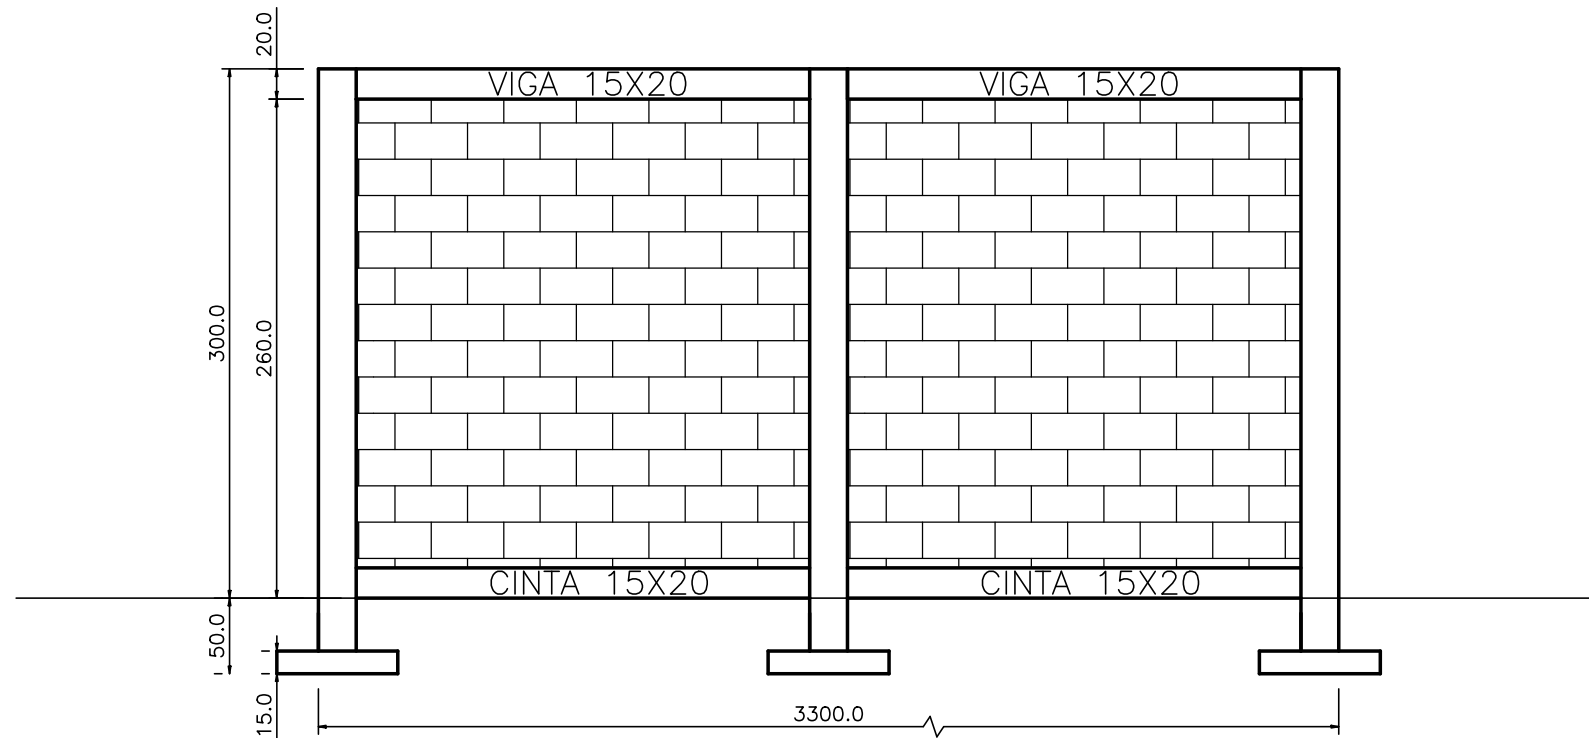


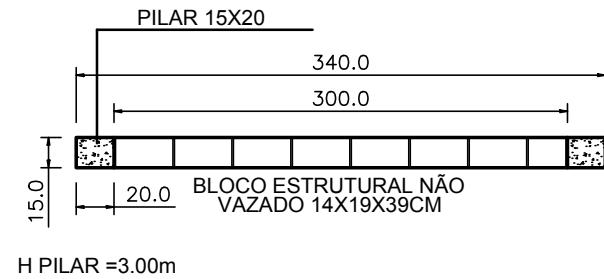


PILAR - CORTE
ESC 1:25

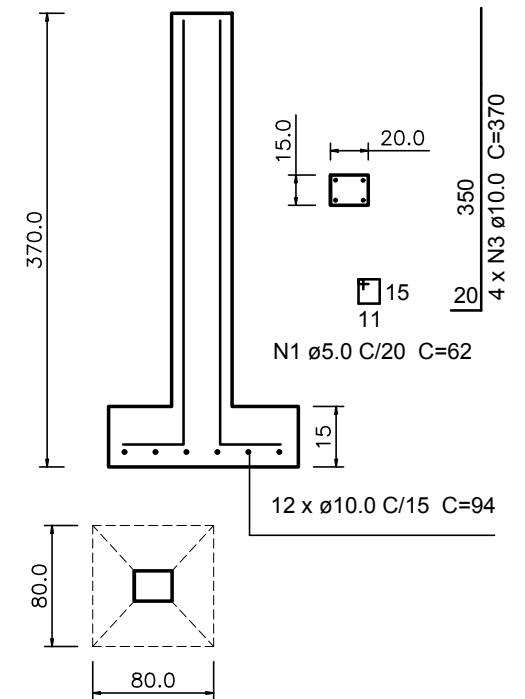

VIGA/CINTA
ESC 1:50

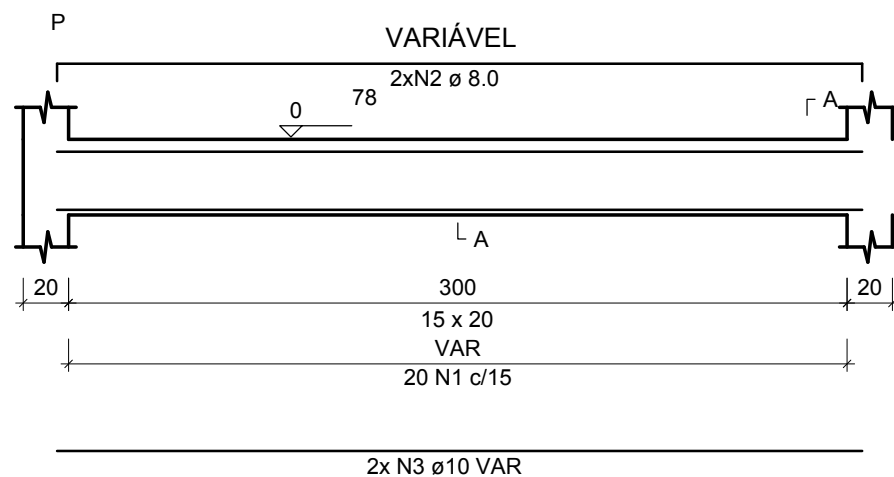

SEÇÃO A-A
ESC 1:25

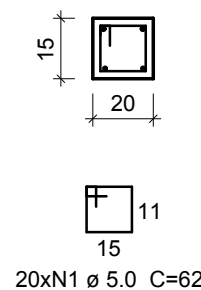

Resumo do aço

AÇO	DIAM (mm)	PESO + 10 % (kg)
CA60	5.0	198.19
CA50	8.0	58.10
	10.0	211.15
PESO TOTAL (kg)		
CA50		269.25
CA60		198.19

FORMATO	A3
PROJETO PARA PLANTÃO	
DESCRIÇÃO DO PROJETO	11100
TRABO MONOCROMÁTICO	
COLOR	PRETO
COR01	COR07 0.15
COR02	COR07 0.20
COR03	COR07 0.30
COR04	COR07 0.35
COR05	COR07 0.40
COR06	COR07 0.50
COR07	COR07 0.10
COR08	COR07 0.10
COR09	COR07 0.20
COR10	COR07 0.15
COR11	COR07 0.10
COR12	COR07 0.05



SESC - SERVIÇO SOCIAL DO COMÉRCIO
ADMINISTRAÇÃO REGIONAL DO ESTADO DO ESPÍRITO SANTO
CENTRO DE ATIVIDADES DE VITÓRIA

PROJETO ESTRUTURAL
PROJETO EXECUTIVO

TÍTULO:
MURO FRENTE
CLUBE VITÓRIA

REV. 00
DATA: JULHO/2023

ESCALA:
1/100

EDITORAÇÃO GRÁFICA:
CAMILA MAURO
ESTUDANTE ARQUITETA

PRANCHA:
01/01