

IMPLANTAÇÃO

ESCALA 1/75

SIMBOLOGIAS


ÁREA CONSTRUÍDA	
	CALÇADA A SER CONSTRUÍDA
PAVIMENTAÇÃO	
	PISO EM CONCRETO
	PISO INTERTRAVADO
	PISO PODOTÁTIL
	JARDIM
	INDICAÇÃO DE PLANOS INCLINADOS OU RAMPAS

- NOTA:
- COTAS EM CENTÍMETROS;
 - PAREDES NÃO COTADAS DE 15CM;
 - MEIO-FIOS NÃO COTADOS DE 10CM.


SESC - SERVIÇO SOCIAL DO COMÉRCIO
 ADMINISTRAÇÃO REGIONAL DO ESTADO DO ESPÍRITO SANTO
 CENTRO DE ATIVIDADES DE ARACRUZ

PROJETO ARQUITETÔNICO
ENTRADA DE VEÍCULOS

TÍTULO: IMPLANTAÇÃO - CONSTRUIR	EMIÇÃO INICIAL DATA: SET / 2023	ESCALA: 1/75	EDITORIAÇÃO GRÁFICA: REANI ZANOTELLI ARQUITETA - CAU A47243-3	PRANCHA: 01
------------------------------------	------------------------------------	-----------------	---	----------------

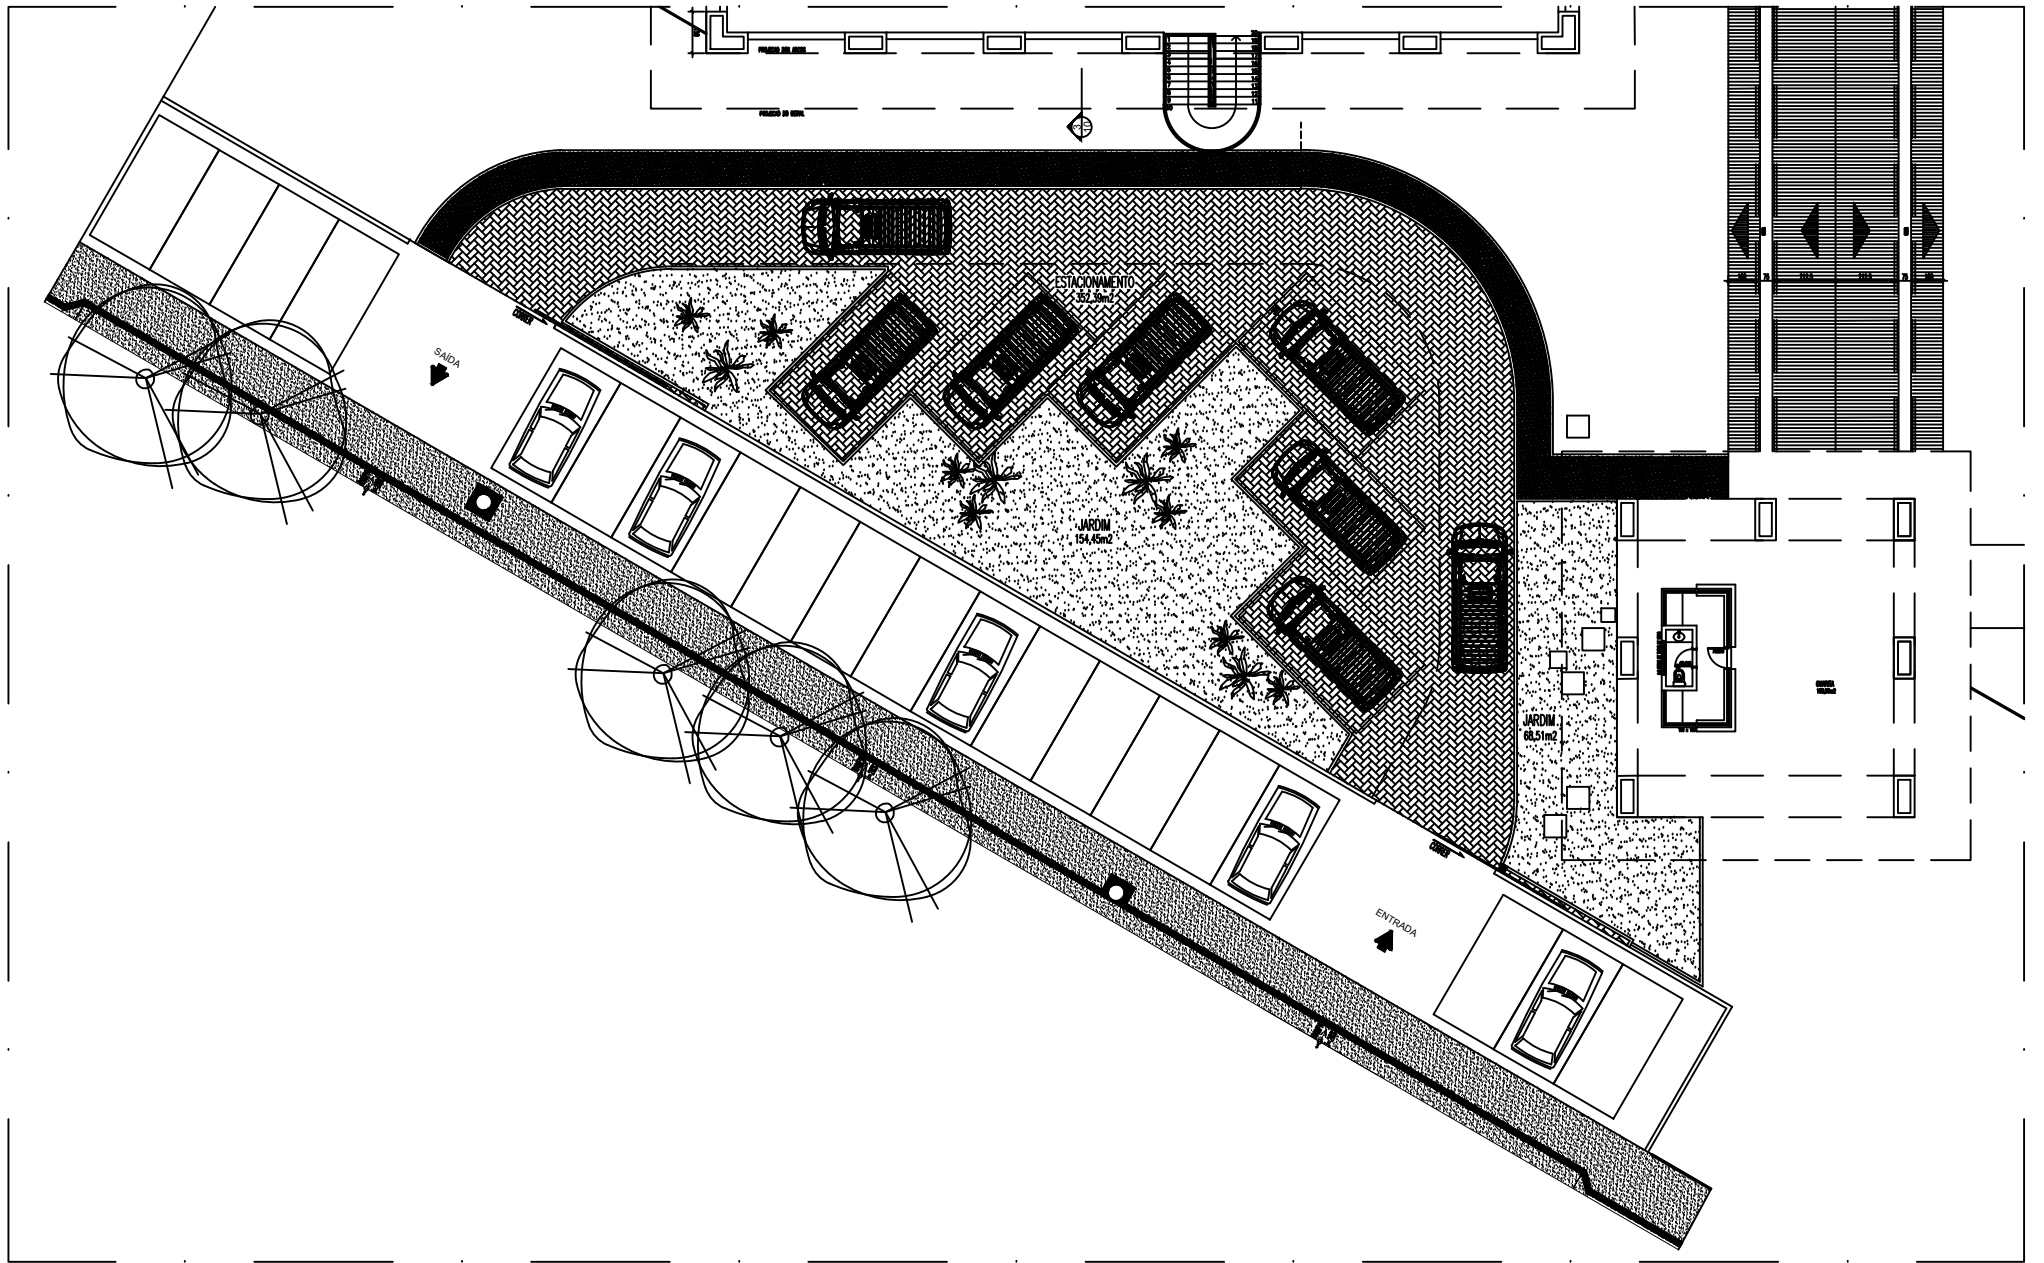

IMPLANTAÇÃO
ESCALA 1/75

SIMBOLOGIAS

ÁREA CONSTRUÍDA	
	CALÇADA A SER CONSTRUÍDA
PAVIMENTAÇÃO	
	PISO EM CONCRETO
	PISO INTERTRAVADO
	PISO PODOTÁTIL
	JARDIM
	INDICAÇÃO DE PLANOS INCLINADOS OU RAMPAS

NOTA:
 - COTAS EM CENTÍMETROS;
 - PAREDES NÃO COTADAS DE 15CM;
 - MEIO-FIOS NÃO COTADOS DE 10CM.

Sesc **Fecomércio** **Semar** **SESC - SERVIÇO SOCIAL DO COMÉRCIO**
 ADMINISTRAÇÃO REGIONAL DO ESTADO DO ESPÍRITO SANTO
 CENTRO DE ATIVIDADES DE ARACRUZ

PROJETO ARQUITETÔNICO
ENTRADA DE VEÍCULOS

TÍTULO: IMPLANTAÇÃO - LAYOUT	EMIÇÃO INICIAL DATA: SET / 2023	ESCALA: 1/75	EDITORIAÇÃO GRÁFICA: REANI ZANOTELLI ARQUITETA - CAU A47243-3	PRANCHA: 02
---------------------------------	------------------------------------	-----------------	---	----------------