

1 IMPLANTAÇÃO NOVA
1 : 200

DATA	Nº REVISÃO	DESCRIÇÃO	EMISSOR
0000/23	000	ENTREGA ESTUDO PRELIMINAR	


Sesc SESC - SERVIÇO SOCIAL DO COMÉRCIO
Fecomércio Senak ADMINISTRAÇÃO REGIONAL DO ESTADO DO ESPÍRITO SANTO
 CENTRO DE ATIVIDADES DE COLATINA

PROJETO DE REFORMA UNIDADE SESC COLATINA

LOCAL: RUA CLOTHILDES GUIMARÃES TOZZI, 100, CENTRO. MUNICÍPIO: COLATINA. ESTADO: ESPÍRITO SANTO

RECÔNCAVO ENGENHARIA E ARQUITETURA
 PROPRIETÁRIO: IOLANDA MOTTINHO
 DATA: NOVEMBRO/2023
 EDITORAÇÃO GRÁFICA: ROQUE LIMA
 PROPRIETÁRIO: SESC - SERVIÇO SOCIAL DO COMÉRCIO
 ESCALA: PRANCHA: A1


TÍTULO: IMPLANTAÇÃO PRANCHA: AR-02

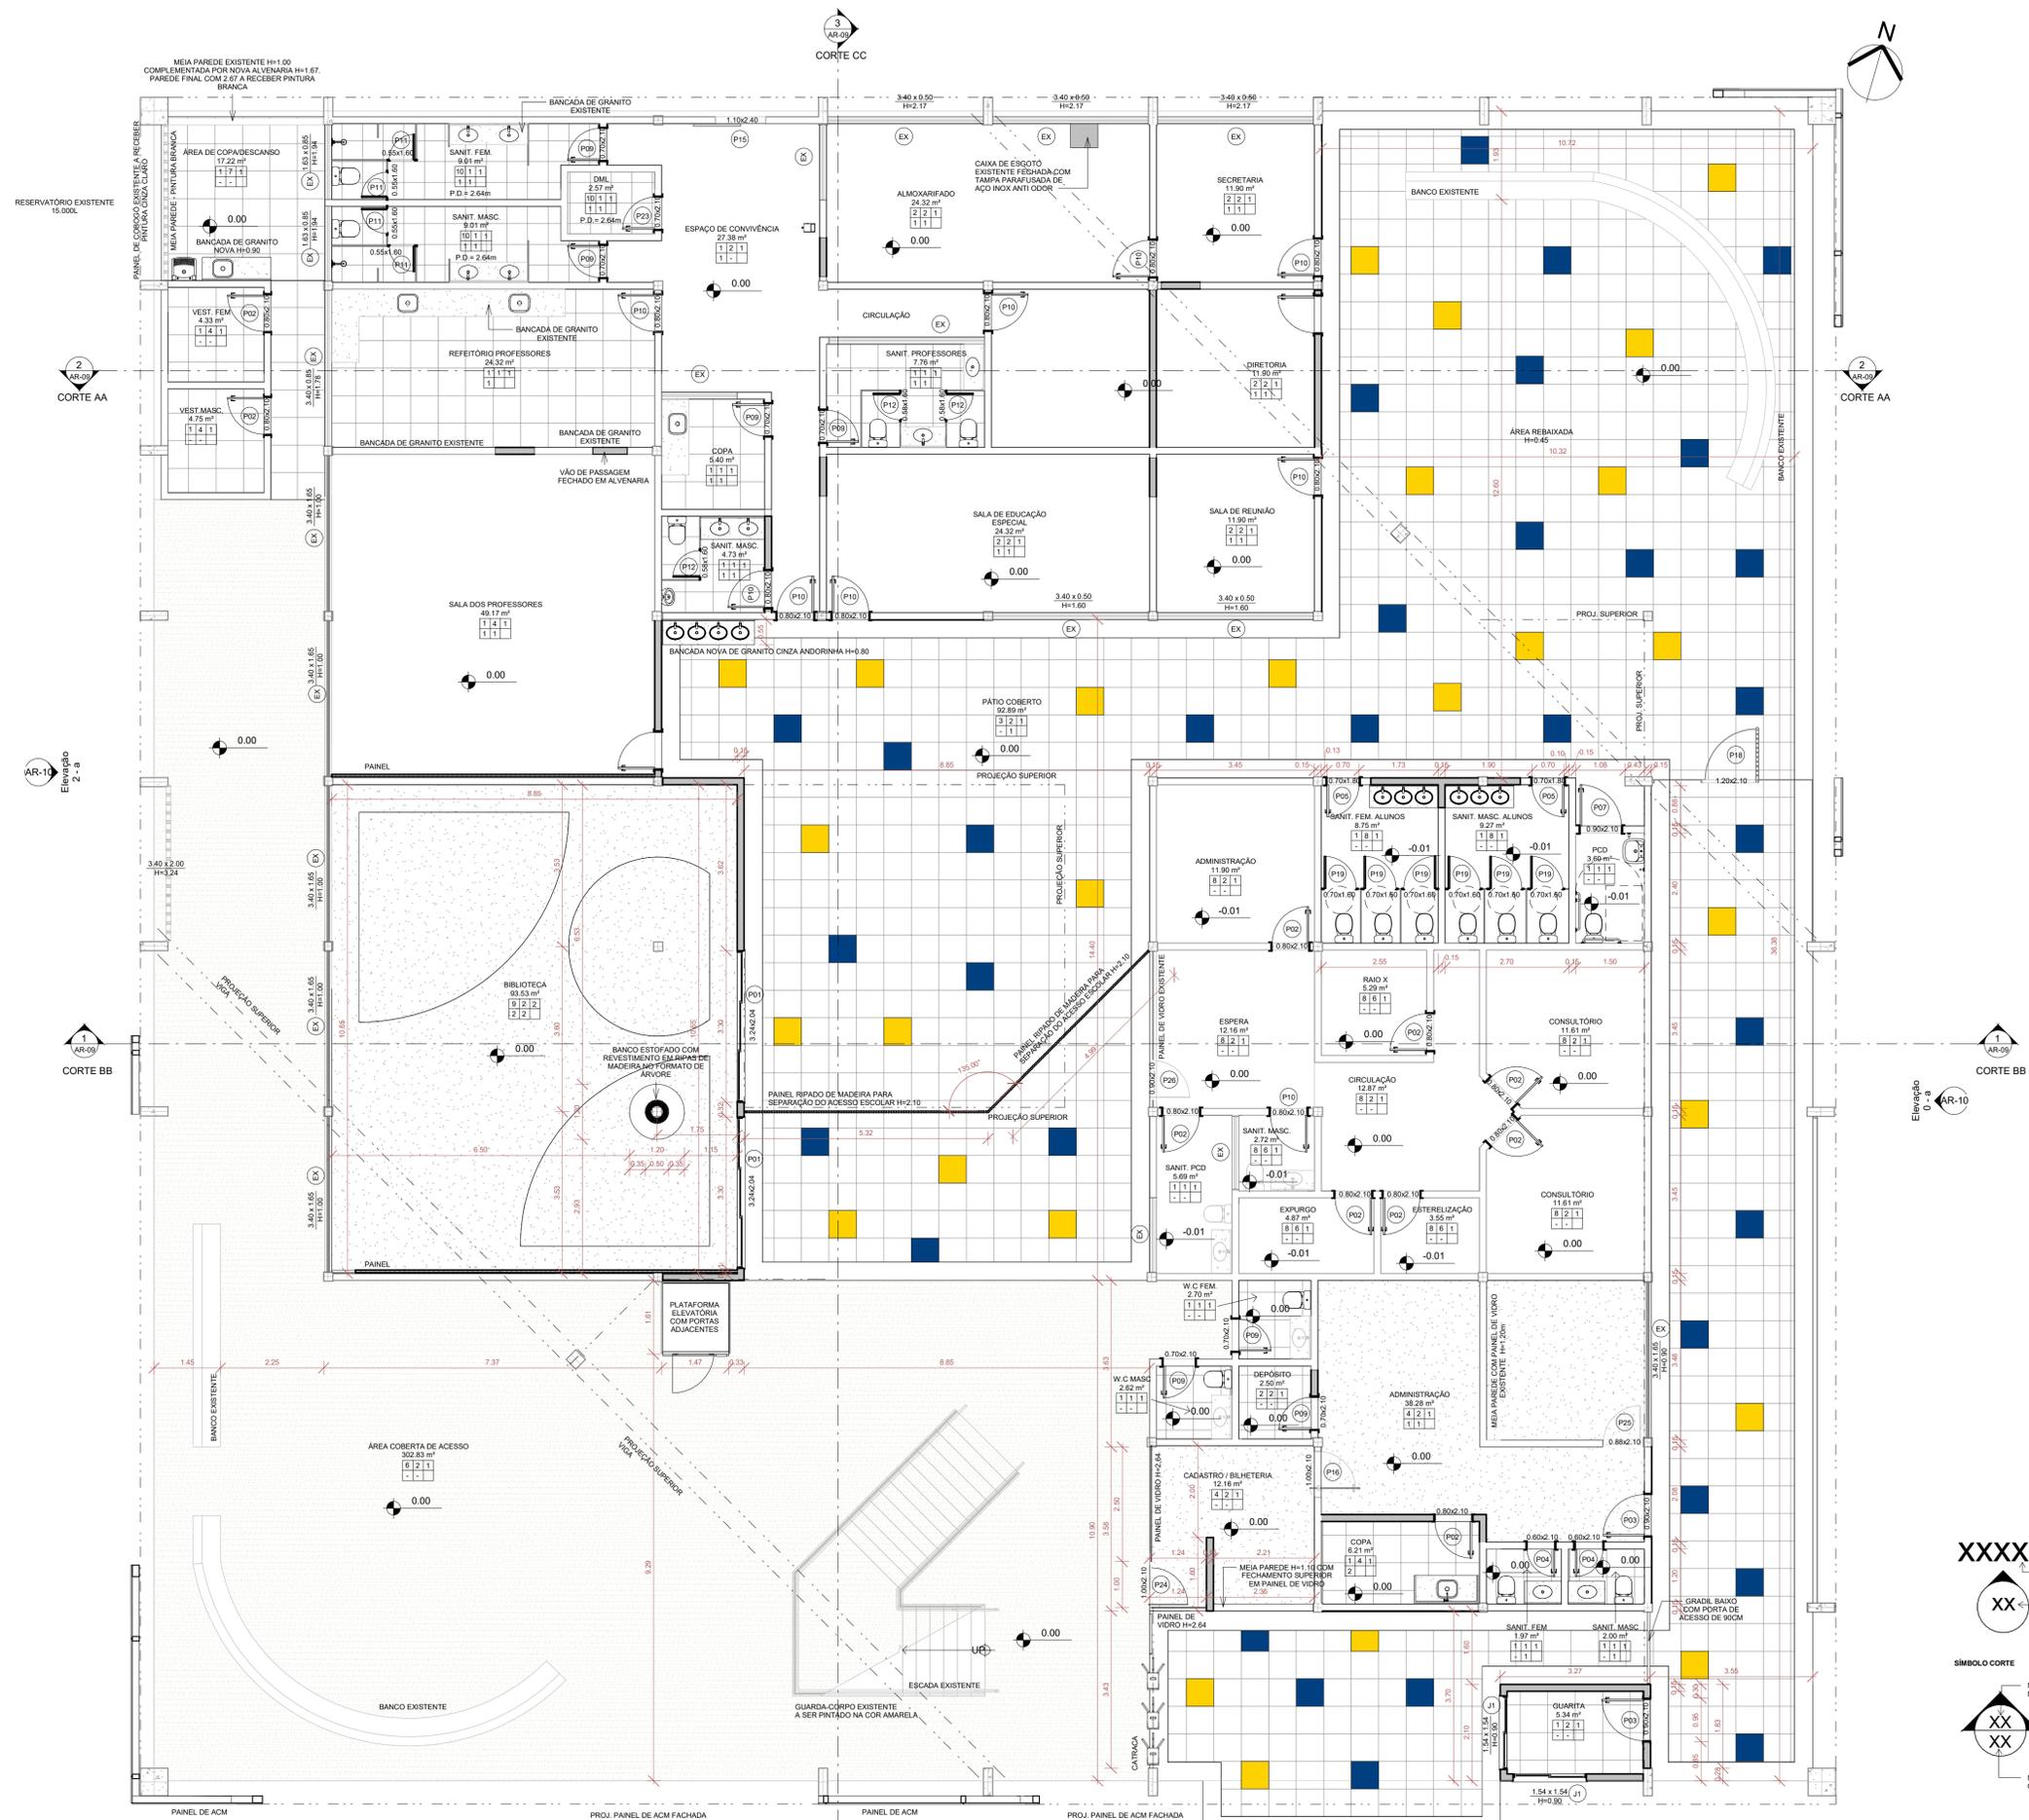

1 **TÉRREO**
1:75

LEGENDA PAREDE

	PAREDE EXISTENTE A SER MANTIDA - O ACABAMENTO DE ACORDO COM PROJETO.
	PAREDE A CONSTRUIR EM BLOCO DE ALVENARIA 8x19x29 - ACABAMENTO CONFORME PROJETO

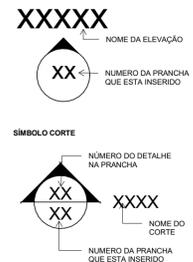

ESPECIFICAÇÃO DE PISO

Nº	Descrição
1	PISO EM PORCELANATO TÉCNICO NA COR BRANCA, DIMENSÕES 60X60
2	PISO EM PORCELANATO TÉCNICO NA COR CINZA CLARO, DIMENSÕES 60X60
3	PISO EM PORCELANATO TÉCNICO NA COR CINZA CLARO, DIMENSÕES 60X60 COM MIX DE PEÇA EM PORCELANATO GRANULITE NA COR AZUL E AMARELA, DIMENSÕES 60X60 E TABEIRA EM PISO EM PORCELANATO TÉCNICO NA COR CINZA MÉDIO 40X60
4	PISO VINÍLICO CINZA EM MANTA
5	COMBINAÇÃO PISO VINÍLICO AZUL E AMARELO
6	PISO EXISTENTE GAIL 20X20 CINZA ESVERDEADO
7	PISO VINÍLICO EM MANTA
8	SERÁ MANTIDO O REVESTIMENTO
9	COMBINAÇÃO PISO VINÍLICO EM MANTA NAS CORES CINZA E VERDE
10	PISO EM PORCELANATO TÉCNICO NA COR BRANCA, DIMENSÕES 45X45

ESPECIFICAÇÃO DE PAREDE

Nº	Descrição
1	REVESTIMENTO EXISTENTE 20X20 BRANCO A SER MANTIDO.
2	PINTURA ACRILICA FOSCA PREMIUM NA COR BRANCA
3	PINTURA ACRILICA FOSCA PREMIUM NAS CORES CINZA CLARO, AMARELO, AZUL E BRANCO
4	REVESTIMENTO EM PORCELANATO 33,5X60CM NA COR BRANCA
5	REVESTIMENTO ACUSTIVO DE ABSORÇÃO EM PLACAS NA COR A DEFINIR
6	REVESTIMENTO A SER MANTIDO
7	PINTURA ACRILICA FOSCA PREMIUM NA COR BRANCA E REVESTIMENTO EM PORCELANATO 33,5X60CM NA COR BRANCA
8	REVESTIMENTO EXISTENTE 20X20 BRANCO A SER MANTID E EM PAREDE NOVA INSERIR REVESTIMENTO 20X20 BRANCO NOS PADRÕES DO EXISTENTE

ESPECIFICAÇÃO DE FORRO

Nº	Descrição
1	FORRO ACARTONADO ACABAMENTO LISO COM PINTURA BRANCO NEVE
2	FORRO ACUSTICO DE GESSO
3	FORRO ACUSTICO DE GESSO

ESPECIFICAÇÃO DE SOLEIRA

Nº	Descrição
1	AMBIENTE SEM SOLEIRA
1	SOLEIRA EXISTENTE A SER MANTIDA
2	SOLEIRA EM GRANITO CINZA ANDORINHA POLIDO E=2CM

ESPECIFICAÇÃO DE RODAPÉ

Nº	Descrição
1	SEM RODAPÉ
1	RODAPÉ TÉCNICO NA COR CINZA 15X60. NAS AREAS A RECEBER REVESTIMENTO SOBRE RODAPÉ INCLUIR FILETE DE ALUMINIO SOBRE O RODAPÉ
2	RODAPÉ EM PISO VINÍLICO EM MANTA NA COR CINZA

ESPECIFICAÇÃO DE PORTAS

Nº	Largura	Altura	Especificação	Quant.
P01	3,24	2,04	PORTA DE CORRER EM VIDRO TEMPERADO COM 3 FOLHAS	2
P02	0,80	2,10	PORTA DE ABRIR EM MADEIRA COMPENSADA SEMI-OCA REVESTIDA COM FORMICA, 1 FOLHA	10
P03	0,90	2,10	PORTA DE ABRIR EM MADEIRA COMPENSADA SEMI-OCA REVESTIDA COM FORMICA, 1 FOLHA	6
P04	0,60	2,10	PORTA DE ABRIR EM MADEIRA COMPENSADA SEMI-OCA REVESTIDA COM FORMICA, 1 FOLHA	2
P05	0,70	1,80	PORTA DE ABRIR EM MADEIRA COMPENSADA SEMI-OCA REVESTIDA COM FORMICA, 1 FOLHA	4
P06	2,34	2,04	PORTA DE CORRER EM VIDRO TEMPERADO COM 3 FOLHAS	1
P07	0,90	2,10	PORTA DE ABRIR EM MADEIRA COMPENSADA SEMI-OCA REVESTIDA COM FORMICA, 1 FOLHA	1
P08	0,70	2,10	PORTA DE ABRIR EM MADEIRA COMPENSADA SEMI-OCA REVESTIDA COM FORMICA, 1 FOLHA	7
P10	0,80	2,10	PORTA DE ABRIR EM MADEIRA COMPENSADA SEMI-OCA REVESTIDA COM FORMICA, 1 FOLHA	13
P11	0,55	1,60	PORTA PARA DIVISÓRIA DE GRANITO, EM LAMINADO ESTRUTURAL TS - 10MM, FAB. PERTECH OU EQUIVALENTE TÉCNICO, COM ACABAMENTO EM LAMINADO MELAMÍNICO NA COR CINZA, 1 FOLHA.	4
P12	0,58	1,60	PORTA PARA DIVISÓRIA DE GRANITO, EM LAMINADO ESTRUTURAL TS - 10MM, FAB. PERTECH OU EQUIVALENTE TÉCNICO, COM ACABAMENTO EM LAMINADO MELAMÍNICO NA COR CINZA, 1 FOLHA.	3
P13	1,60	2,10	PORTA DE ABRIR DE VIDRO TEMPERADO COM DUAS FOLHAS	2
P14	1,60	2,10	PORTA DE ABRIR EM MADEIRA COMPENSADA SEMI-OCA REVESTIDA COM FORMICA, 2 FOLHAS	1
P15	1,10	2,40	PORTA DE CORRER EM MADEIRA COMPENSADA SEMI-OCA REVESTIDA COM FORMICA, 1 FOLHA	1
P16	1,00	2,10	PORTA DE VIDRO LISO - COMERCIAL	1
P18	1,20	2,10	PORTA ELETRÔNICO EM AÇO INOX POLIDO, 1 FOLHA.	1
P19	0,70	1,60	PORTA PARA DIVISÓRIA DE GRANITO, EM LAMINADO ESTRUTURAL TS - 10MM, FAB. PERTECH OU EQUIVALENTE TÉCNICO, COM ACABAMENTO EM LAMINADO MELAMÍNICO NA COR CINZA, 1 FOLHA	13
P20	1,46	2,06	PORTA DE ABRIR EM VIDRO LAMINADO COR PRATA, ESPESSURA 8MM, COM PUXADORES EM AÇO INOX, 2 FOLHAS.	1
P21	0,90	1,60	PORTA PARA DIVISÓRIA DE GRANITO, EM LAMINADO ESTRUTURAL TS - 10MM, FAB. PERTECH OU EQUIVALENTE TÉCNICO, COM ACABAMENTO EM LAMINADO MELAMÍNICO NA COR CINZA, 1 FOLHA.	2
P23	0,70	2,10	PORTA DE ABRIR EM MADEIRA COMPENSADA SEMI-OCA REVESTIDA COM FORMICA, 1 FOLHA	1
P24	1,00	2,10	PORTA DE ABRIR EM VIDRO TEMPERADO, COM BANDEIRA, ESPESSURA 10 MM, 1 FOLHA	1
P25	0,88	2,10	PORTA DE ABRIR, EM VIDRO TEMPERADO, COM BANDEIRA, ESPESSURA 10 MM, 1 FOLHA	1
P26	0,90	2,10	PORTA DE ABRIR, EM VIDRO TEMPERADO, COM BANDEIRA, ESPESSURA 10 MM, 1 FOLHA	1
P27	2,00	2,10	PORTA ACUSTICA AUDITÓRIO DUPLA DE ABRIR	1

ESPECIFICAÇÃO DE JANELAS

Nº	Largura	Altura	Pelotril	Descrição	Quant.
CO	3,40	<varie >	<varie >	ELEMENTO VAZADO TIPO COBOGO EXISTENTE COM DIMENSÕES VARIADAS	5
EX	<varie >	<varie >	<varie >	JANELA EXISTENTE DIMENSÕES VARIADAS	30
J1	1,54	1,54	0,90	JANELA DE CORRER, EM ALUMINIO ANODIZADO NATURAL, PADRÃO LINHA INOVA, FAB. ALCOA OU SIMILAR, DE ACORDO COM ABNT, VIDRO LISO TRANSPARENTE 4MM E FECHO CONCHA, ARRIMATE COM GUARNIÇÕES EPDM, ESCOVAS DE VEDAÇÃO E SILICONE NEUTRO, PETITOLA EM GRANITO, JUPARANA BECE.	2




22/09/2023	R1	ENTREGA ANTEPROJETO	
DATA	Nº REVISÃO	DESCRIÇÃO	EMISSOR

SESC - SERVIÇO SOCIAL DO COMÉRCIO
Recomércio Senx ADMINISTRAÇÃO REGIONAL DO ESTADO DO ESPÍRITO SANTO
 CENTRO DE ATIVIDADES DE COLATINA

PROJETO DE REFORMA UNIDADE SESC COLATINA

LOCAL: RUA CLOTHILDES GUIMARÃES TOZZI, 100, CENTRO.	MUNICÍPIO: COLATINA	ESTADO: ESPÍRITO SANTO
RECÔNVOCA ENGENHARIA E ARQUITETURA	PROPRIETÁRIO:	PRANCHA: A1
DATA: NOVEMBRO/2023	SESC - SERVIÇO SOCIAL DO COMÉRCIO	ESCALA: PRANCHA: A1
EDITORIAÇÃO GRÁFICA: Iolanda Molitinho		

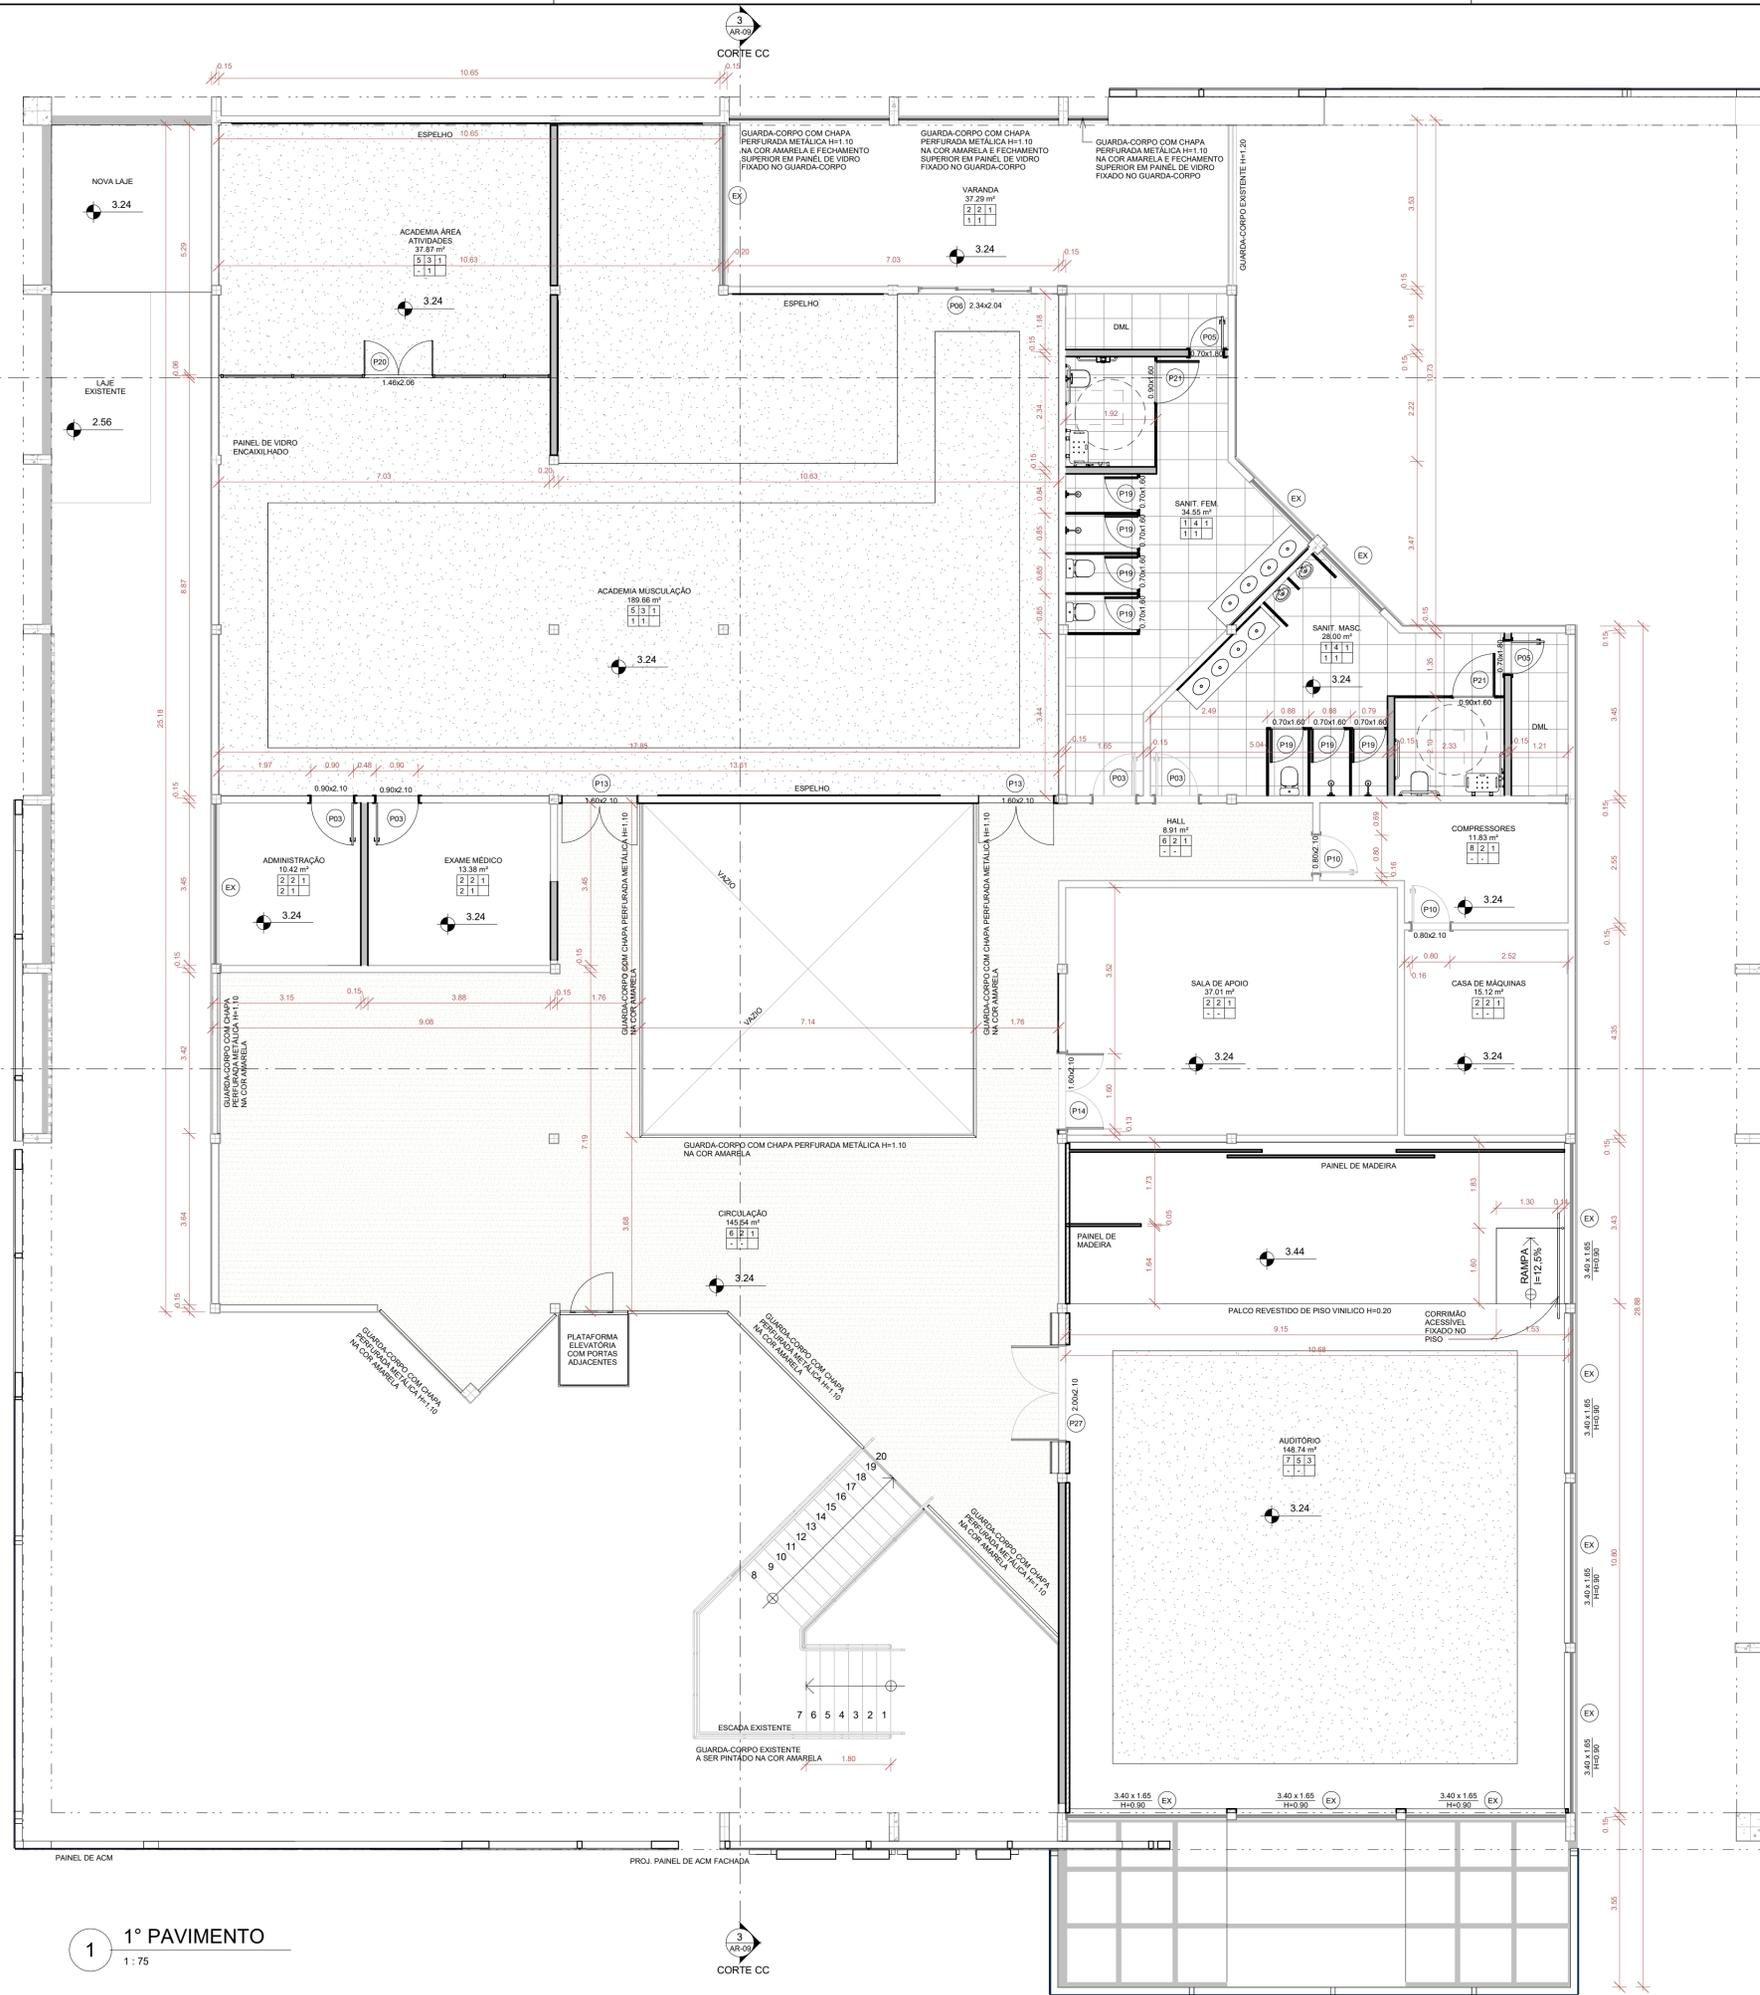

ESPECIFICAÇÃO DE PISO	
Nº	Descrição
1	PISO EM PORCELANATO TÉCNICO NA COR BRANCA, DIMENSÕES 60X60
2	PISO EM PORCELANATO TÉCNICO NA COR CINZA CLARO, DIMENSÕES 60X60
3	PISO EM PORCELANATO TÉCNICO NA COR CINZA CLARO, DIMENSÕES 60X60 COM MIX DE PEÇA EM PORCELANATO GRANULITE NA COR AZUL E AMARELA, DIMENSÕES 60X60 E TABEIRA EM PISO EM PORCELANATO TÉCNICO NA COR CINZA MÉDIO 40X60
4	PISO VINÍLICO CINZA EM MANTA
5	COMBINAÇÃO PISO VINÍLICO AZUL E AMARELO
6	PISO EXISTENTE GAIL 20X20 CINZA ESVERDEADO
7	PISO VINÍLICO EM MANTA
8	SERÁ MANTIDO O REVESTIMENTO
9	COMBINAÇÃO PISO VINÍLICO EM MANTA NAS CORES CINZA E VERDE
10	PISO EM PORCELANATO TÉCNICO NA COR BRANCA, DIMENSÕES 45X45

ESPECIFICAÇÃO DE PAREDE	
Nº	Descrição
1	REVESTIMENTO EXISTENTE 20X20 BRANCO A SER MANTIDO.
2	PINTURA ACRILICA FOSCA PREMIUM NA COR BRANCA
3	PINTURA ACRILICA FOSCA PREMIUM NAS CORES CINZA CLARO , AMARELO, AZUL E BRANCO
4	REVESTIMENTO EM PORCELANATO 33,5X60CM NA COR BRANCA
5	REVESTIMENTO ACUSTIVO DE ABSORÇÃO EM PLACAS NA COR A DEFINIR
6	REVESTIMENTO A SER MANTIDO
7	PINTURA ACRILICA FOSCA PREMIUM NA COR BRANCA E REVESTIMENTO EM PORCELANATO 33,5X60CM NA COR BRANCA
8	REVESTIMENTO EXISTENTE 20X20 BRANCO A SER MANTID E EM PAREDE NOVA INSERIR REVESTIMENTO 20X20 BRANCO NOS PADRÕES DO EXISTENTE

ESPECIFICAÇÃO DE FORRO	
Nº	Descrição
1	FORRO ACARTONADO ACABAMENTO LISO COM PINTURA BRANCO NEVE
2	FORRO ACUSTICO DE GESSO
3	FORRO ACUSTICO DE GESSO


ESPECIFICAÇÃO DE SOLEIRA	
Nº	Descrição
1	AMBIENTE SEM SOLEIRA
2	SOLEIRA EXISTENTE A SER MANTIDA
3	SOLEIRA EM GRANITO CINZA ANDORINHA POLIDO E=2CM

ESPECIFICAÇÃO DE RODAPÉ	
Nº	Descrição
1	SEM RODAPÉ
2	RODAPÉ TÉCNICO NA COR CINZA 15X60. NAS ÁREAS A RECEBER REVESTIMENTO SOBRE RODAPÉ INCLUIR FILETE DE ALUMÍNIO SOBRE O RODAPÉ
3	RODAPÉ EM PISO VINÍLICO EM MANTA NA COR CINZA

ESPECIFICAÇÃO DE PORTAS				
Nº	Largura	Altura	Especificação	Quant.
P01	3.24	2.04	PORTA DE CORRER EM VIDRO TEMPERADO COM 3 FOLHAS	2
P02	0.80	2.10	PORTA DE ABRIR EM MADEIRA COMPENSADA SEMI-OCA REVESTIDA COM FORMICA, 1 FOLHA	10
P03	0.90	2.10	PORTA DE ABRIR EM MADEIRA COMPENSADA SEMI-OCA REVESTIDA COM FORMICA, 1 FOLHA	6
P04	0.60	2.10	PORTA DE ABRIR EM MADEIRA COMPENSADA SEMI-OCA REVESTIDA COM FORMICA, 1 FOLHA	2
P05	0.70	1.80	PORTA DE ABRIR EM MADEIRA COMPENSADA SEMI-OCA REVESTIDA COM FORMICA, 1 FOLHA	4
P06	2.34	2.04	PORTA DE CORRER EM VIDRO TEMPERADO COM 3 FOLHAS	1
P07	0.90	2.10	PORTA DE ABRIR EM MADEIRA COMPENSADA SEMI-OCA REVESTIDA COM FORMICA, 1 FOLHA	1
P08	0.70	2.10	PORTA DE ABRIR EM MADEIRA COMPENSADA SEMI-OCA REVESTIDA COM FORMICA, 1 FOLHA	7
P10	0.80	2.10	PORTA DE ABRIR EM MADEIRA COMPENSADA SEMI-OCA REVESTIDA COM FORMICA, 1 FOLHA	13
P11	0.55	1.60	PORTA PARA DIVISÓRIA DE GRANITO, EM LAMINADO ESTRUTURAL TS - 10MM, FAB. PERTECH OU EQUIVALENTE TÉCNICO, COM ACABAMENTO EM LAMINADO MELAMÍNICO NA COR CINZA, 1 FOLHA.	4
P12	0.58	1.60	PORTA PARA DIVISÓRIA DE GRANITO, EM LAMINADO ESTRUTURAL TS - 10MM, FAB. PERTECH OU EQUIVALENTE TÉCNICO, COM ACABAMENTO EM LAMINADO MELAMÍNICO NA COR CINZA, 1 FOLHA.	3
P13	1.60	2.10	PORTA DE ABRIR DE VIDRO TEMPERADO COM DUAS FOLHAS	2
P14	1.60	2.10	PORTA DE ABRIR EM MADEIRA COMPENSADA SEMI-OCA REVESTIDA COM FORMICA, 2 FOLHAS	1
P15	1.10	2.40	PORTA DE CORRER EM MADEIRA COMPENSADA SEMI-OCA REVESTIDA COM FORMICA, 1 FOLHA	1
P16	1.00	2.10	PORTA DE VIDRO LISO - COMERCIAL	1
P18	1.20	2.10	PORTA ELETRÔNICO EM AÇO INOX POLIDO, 1 FOLHA.	1
P19	0.70	1.60	PORTA PARA DIVISÓRIA DE GRANITO, EM LAMINADO ESTRUTURAL TS - 10MM, FAB. PERTECH OU EQUIVALENTE TÉCNICO, COM ACABAMENTO EM LAMINADO MELAMÍNICO NA COR CINZA, 1 FOLHA.	13
P20	1.46	2.06	PORTA DE ABRIR EM VIDRO LAMINADO COR PRATA, ESPESSURA 8MM , COM PUXADORES EM AÇO INOX, 2 FOLHAS.	1
P21	0.90	1.60	PORTA PARA DIVISÓRIA DE GRANITO, EM LAMINADO ESTRUTURAL TS - 10MM, FAB. PERTECH OU EQUIVALENTE TÉCNICO, COM ACABAMENTO EM LAMINADO MELAMÍNICO NA COR CINZA, 1 FOLHA.	2
P23	0.70	2.10	PORTA DE ABRIR EM MADEIRA COMPENSADA SEMI-OCA REVESTIDA COM FORMICA, 1 FOLHA	1
P24	1.00	2.10	PORTA DE ABRIR, EM VIDRO TEMPERADO, COM BANDEIRA, ESPESSURA 10 MM, 1 FOLHA	1
P25	0.88	2.10	PORTA DE ABRIR, EM VIDRO TEMPERADO, COM BANDEIRA, ESPESSURA 10 MM, 1 FOLHA	1
P26	0.90	2.10	PORTA DE ABRIR, EM VIDRO TEMPERADO, COM BANDEIRA, ESPESSURA 10 MM, 1 FOLHA	1
P27	2.00	2.10	PORTA ACUSTICA AUDITÓRIO DUPLA DE ABRIR	1

ESPECIFICAÇÃO DE JANELAS					
Nº	Largura	Altura	Peitoril	Descrição	Quant.
CO	3.40	<varie >	<varies >	ELEMENTO VAZADO TIPO COBOGO EXISTENTE COM DIMENSÕES VARIADAS	5
EX	<varies >	<varies >	<varies >	JANELA EXISTENTE DIMENSÕES VARIADAS	30
J1	1.54	1.54	0.90	JANELA DE CORRER, EM ALUMÍNIO ANODIZADO NATURAL, PADRÃO LINHA INOVA, FAB. ALCOA OU SIMILAR, DE ACORDO COM ABNT. VIDRO LISO TRANSPARENTE 4MM E FECHO CONCHA, ARREMATÉ COM GUARNIÇÕES EPDM, ESCOVAS DE VEDAÇÃO E SILICONE NEUTRO, PEITORIL EM GRANITO, JUPARANA BECE.	2

ESPECIFICAÇÃO MATERIAIS		
PISO	PAREDE	TETO
SOLEIRA	RODAPÉ	RODAPÉ

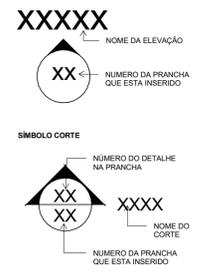

LEGENDA PAREDE	
	PAREDE EXISTENTE A SER MANTIDA - O ACABAMENTO DE ACORDO COM PROJETO.
	PAREDE A CONSTRUIR EM BLOCO DE ALVENARIA 9X19X29 - ACABAMENTO CONFORME PROJETO

22/09/2023	R1	ENTREGA ANTEPROJETO	
DATA	Nº REVISÃO	DESCRIÇÃO	EMISSOR

Sesc SESC - SERVIÇO SOCIAL DO COMÉRCIO
Fecomércio Senak ADMINISTRAÇÃO REGIONAL DO ESTADO DO ESPÍRITO SANTO
 CENTRO DE ATIVIDADES DE COLATINA


PROJETO DE REFORMA UNIDADE SESC COLATINA

LOCAL: RUA CLOTHILDES GUIMARÃES TOZZI, 100, CENTRO.	MUNICÍPIO: COLATINA	ESTADO: ESPÍRITO SANTO
---	---------------------	------------------------


RECÔNCAO ENGENHARIA E ARQUITETURA
 PROPRIETÁRIO: SESC - SERVIÇO SOCIAL DO COMÉRCIO
 ESCALA: PRANCHA: A1

DATA: NOVEMBRO/2023	ESCALA: PRANCHA: A1
EDITORIAÇÃO GRÁFICA: ROQUE LIMA	
TÍTULO: PLANTA BAIXA - 1º PAVIMENTO	PRANCHA: AR-06


1 1º PAVIMENTO
1:75

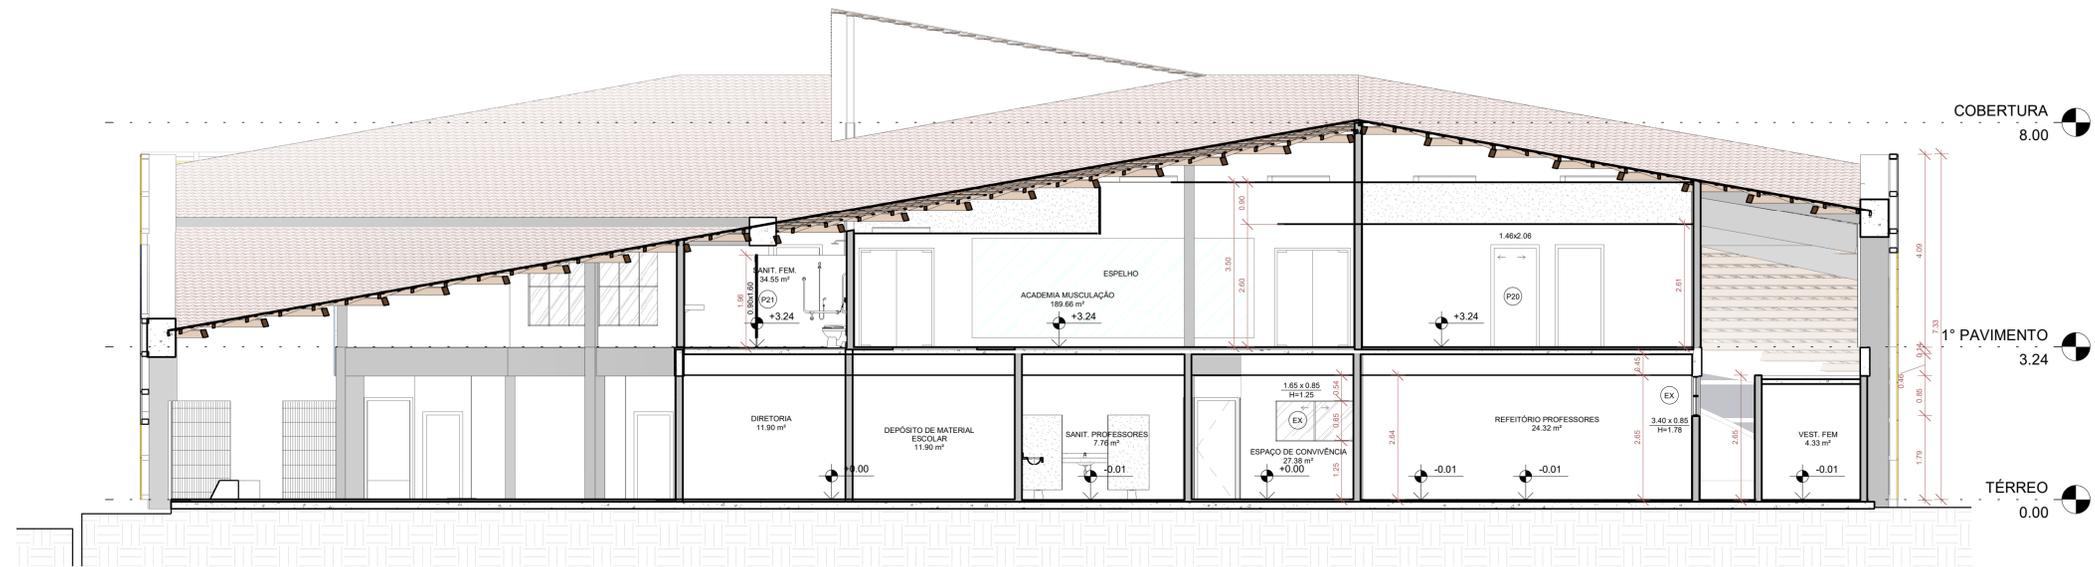

2 CORTE AA
1:75

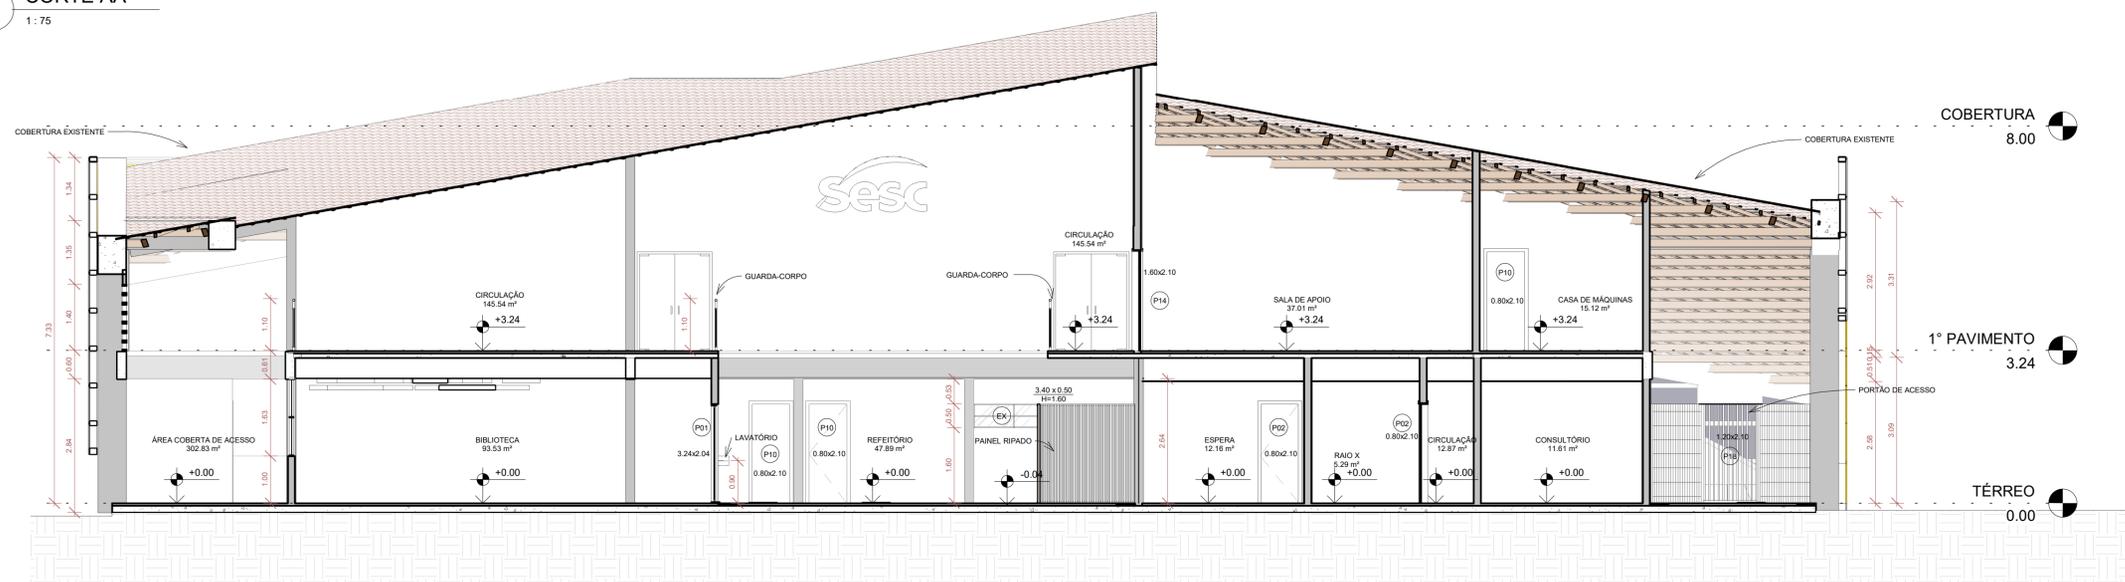

1 CORTE BB
1:75

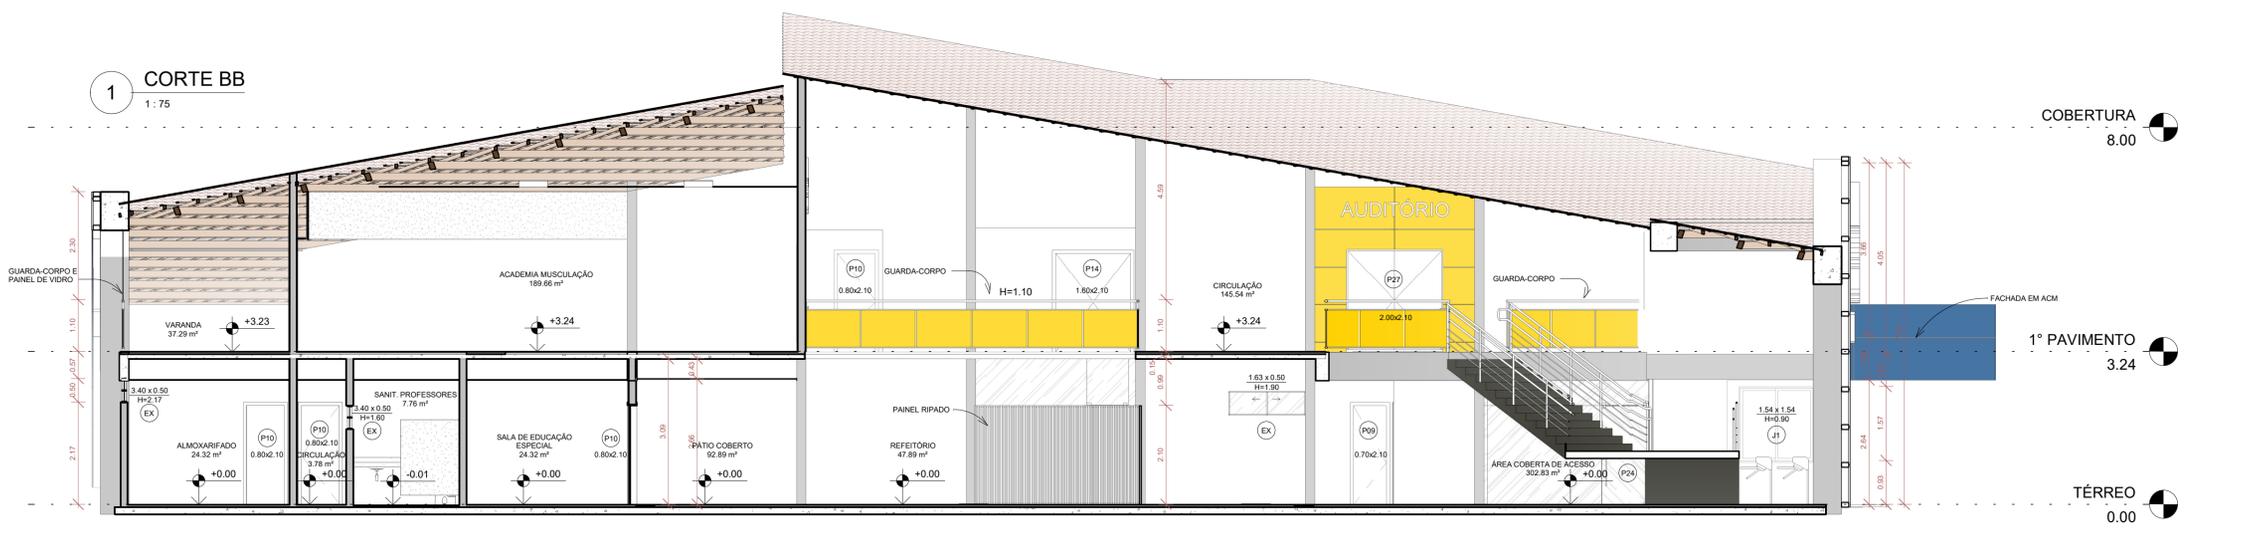

3 CORTE CC
1:75


DATA	Nº REVISÃO	DESCRIÇÃO	EMISSOR
22/09/2023	R1	ENTREGA ANTERPROJETO	

Sesc SESC - SERVIÇO SOCIAL DO COMÉRCIO
Fecomércio Senak ADMINISTRAÇÃO REGIONAL DO ESTADO DO ESPÍRITO SANTO
 CENTRO DE ATIVIDADES DE COLATINA

PROJETO DE REFORMA UNIDADE SESC COLATINA

LOCAL: RUA CLOTHILDES GUIMARÃES TOZZI, 100, CENTRO. MUNICÍPIO: COLATINA. ESTADO: ESPÍRITO SANTO.

RECÔNCAVO ENGENHARIA E ARQUITETURA
 PROPRIETÁRIO: IOLANDA MOTTINHO CAUÇREA - A1591428
 DATA: NOVEMBRO/2023
 EDITORAÇÃO GRÁFICA: ROQUE LIMA
 ESCALA: PRANCHA: A1
 TÍTULO: CORTES

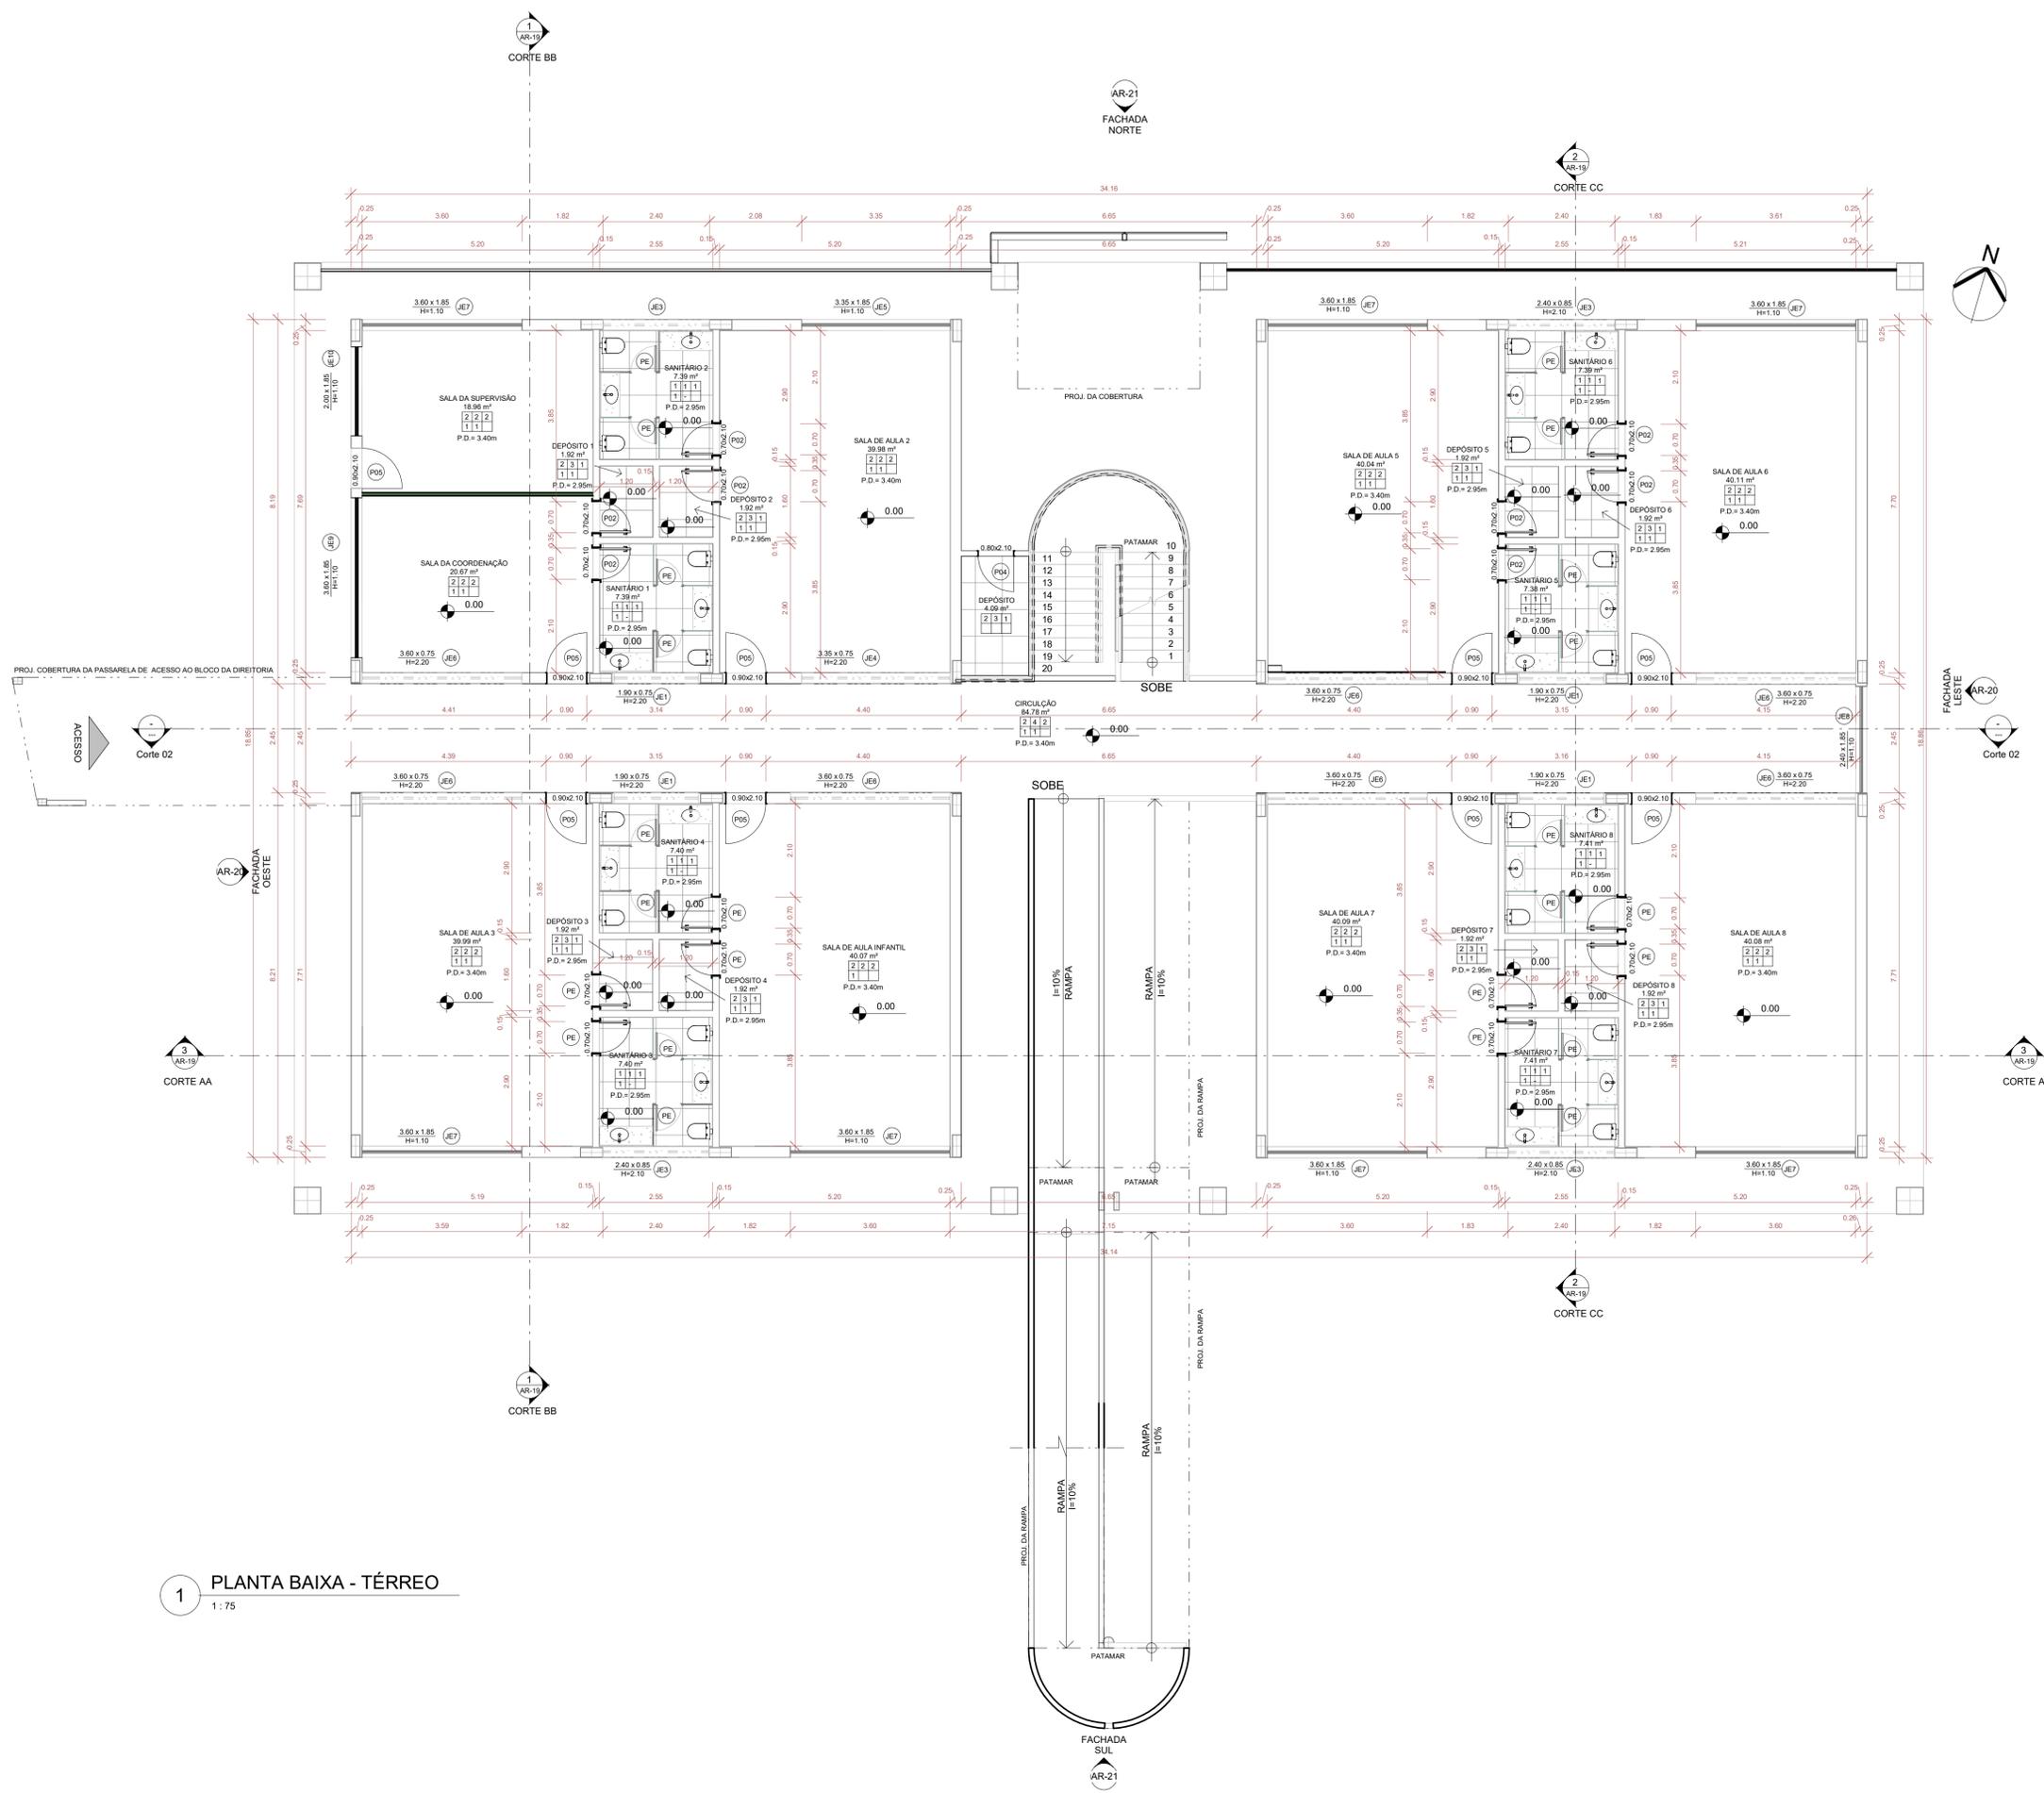

07. ESPECIFICAÇÃO DE PISO

Nº	Descrição
1	PISO EXISTENTE A SER MANTIDO
2	PISO PORCELANATO OFF WHITE PORTOBELLO 60X60CM
3	PISO DE GRANILITE 1x1M

06. ESPECIFICAÇÃO DE PAREDE

Nº	Descrição
1	REVESTIMENTO CERÂMICO EXISTENTE A SER MANTIDO
2	MEIA PAREDE COM CERÂMICA 33,5X60CM (H=1,34CM) E MEIA PAREDE COM PINTURA BRANCA
3	PINTURA ACRÍLICA BRANCA
4	MEIA PAREDE COM PASTILHAS NAS CORES AZUL, VERMELHO, AMARELO E VERDE, 5X10CM (H=1,34CM) E MEIA PAREDE COM PINTURA BRANCA

ESPECIFICAÇÃO DE FORRO

Nº	Descrição
1	FORRO EM PLACA DE GESSO ACARTONADO LISO, COR BRANCA
2	LAJE COM PINTURA ACRÍLICA BRANCA

10. ESPECIFICAÇÃO DE SOLEIRA

Nº	Descrição
1	SOLEIRA EXISTENTE A SER MANTIDA

09. ESPECIFICAÇÃO DE RODAPÉ

Nº	Descrição
1	AMBIENTE SEM RODAPÉ
2	RODAPÉ EM PORCELANATO TÉCNICO, 60X60, H=15CM NA COR CINZA

ESPECIFICAÇÃO DE PORTAS

Nº	Largura	Altura	Especificação	Quant.
P01	0,60	2,10	PORTA DE ABRIR EM MDF, COM PINTURA AMARELA	4
P02	0,70	2,10	PORTA DE ABRIR EM MDF, COM PINTURA AMARELA	10
P03	0,70	2,10	PORTA DE ABRIR EM MDF COM VISOR DE VIDRO, COM PINTURA AMARELA	2
P04	0,80	2,10	PORTA DE ABRIR EM MDF COM VISOR DE VIDRO, COM PINTURA AMARELA	1
P05	0,90	2,10	PORTA DE ABRIR EM MDF COM VISOR DE VIDRO, COM PINTURA AMARELA	17
P06	0,90	2,10	PORTA ACESSÍVEL DE ABRIR EM MDF, COM PINTURA AMARELA	18
PD1	0,60	1,60	PORTA VENEZIANA PARA DIVISÓRIA DE GRANITO, EM ALUMÍNIO	2

PE - PORTAS EXISTENTES QUE RECEBERÃO MANUTENÇÃO E PINTURA.

ESPECIFICAÇÃO DE JANELAS

Nº	Largura	Altura	Pelotris	Descrição	Quant.
JE1	1,90	0,75	2,20	JANELA EXISTENTE A SER MANTIDA	4
JE2	2,40	0,75	2,20	JANELA EXISTENTE A SER MANTIDA	4
JE3	2,40	0,85	2,10	JANELA EXISTENTE A SER MANTIDA	8
JE4	3,35	0,75	2,20	JANELA EXISTENTE A SER MANTIDA	1
JE5	3,35	1,85	1,10	JANELA EXISTENTE A SER MANTIDA	1
JE6	3,60	0,75	2,20	JANELA EXISTENTE A SER MANTIDA	7
JE7	3,60	1,85	1,10	JANELA EXISTENTE A SER MANTIDA	15
JE8	2,40	1,85	1,10	JANELA EXISTENTE A SER MANTIDA	3
JE9	3,60	1,85	1,10	JANELA EXISTENTE A SER MANTIDA	1
JE1	2,00	1,85	1,10	JANELA EXISTENTE A SER MANTIDA	1
JE1	3,60	0,75	2,10	JANELA EXISTENTE A SER MANTIDA	1
JE1	3,60	0,75	2,10	JANELA EXISTENTE A SER MANTIDA	1
LEGENDA PAREDE

- PAREDE EXISTENTE A SER MANTIDA - O ACABAMENTO DE ACORDO COM PROJETO.
- DIVISÓRIAS EM GRANITO CINZA ANDORINHA A SER INSTALADA, ESPESURA DE 2CM.
- DIVISÓRIA EM DRYWALL A SER INSTALADA - ACABAMENTO DE ACORDO COM O PROJETO.
- DIVISÓRIAS EM GRANITO A SER MANTIDA.

SÍMBOLO CORTE

XXXXX - NOME DA ELEVAÇÃO
 XX - NOME DA PRANCHA QUE ESTÁ INSERIDO

ESPECIFICAÇÃO MATERIAIS

PISO	PAREDE	TETO
XX	XX	XX
XX	XX	XX
XX	XX	XX

— NOME DO CORTE
 — NOME DA PRANCHA QUE ESTÁ INSERIDO

DATA	Nº REVISÃO	DESCRIÇÃO	EMISSOR
22/09/2023	R01	ENTREGA ANTEPROJETO	

SESC - SERVIÇO SOCIAL DO COMÉRCIO
Fecomércio Senak
 ADMINISTRAÇÃO REGIONAL DO ESTADO DO ESPÍRITO SANTO
 CENTRO DE ATIVIDADES DE COLATINA


PROJETO DE REFORMA UNIDADE SESC COLATINA

LOCAL	MUNICÍPIO	ESTADO
RUA CLOTHILDES GUIMARÃES TOZZI, 100, CENTRO.	COLATINA	ESPÍRITO SANTO

PROPRIETÁRIO	PROPRIETÁRIO
IOLANDA MOTINHO CAU/CREA: A1591428	SESC - SERVIÇO SOCIAL DO COMÉRCIO
PROPRIETÁRIO	ESCALA: PRANCHA: A1
DATA: NOVEMBRO/2023	EDITORACAO GRAFICA: Ana Paula Lago

TÍTULO: PLANTA BAIXA - TÉRREO PRANCHA: AR-15

1 PLANTA BAIXA - TÉRREO
1:75

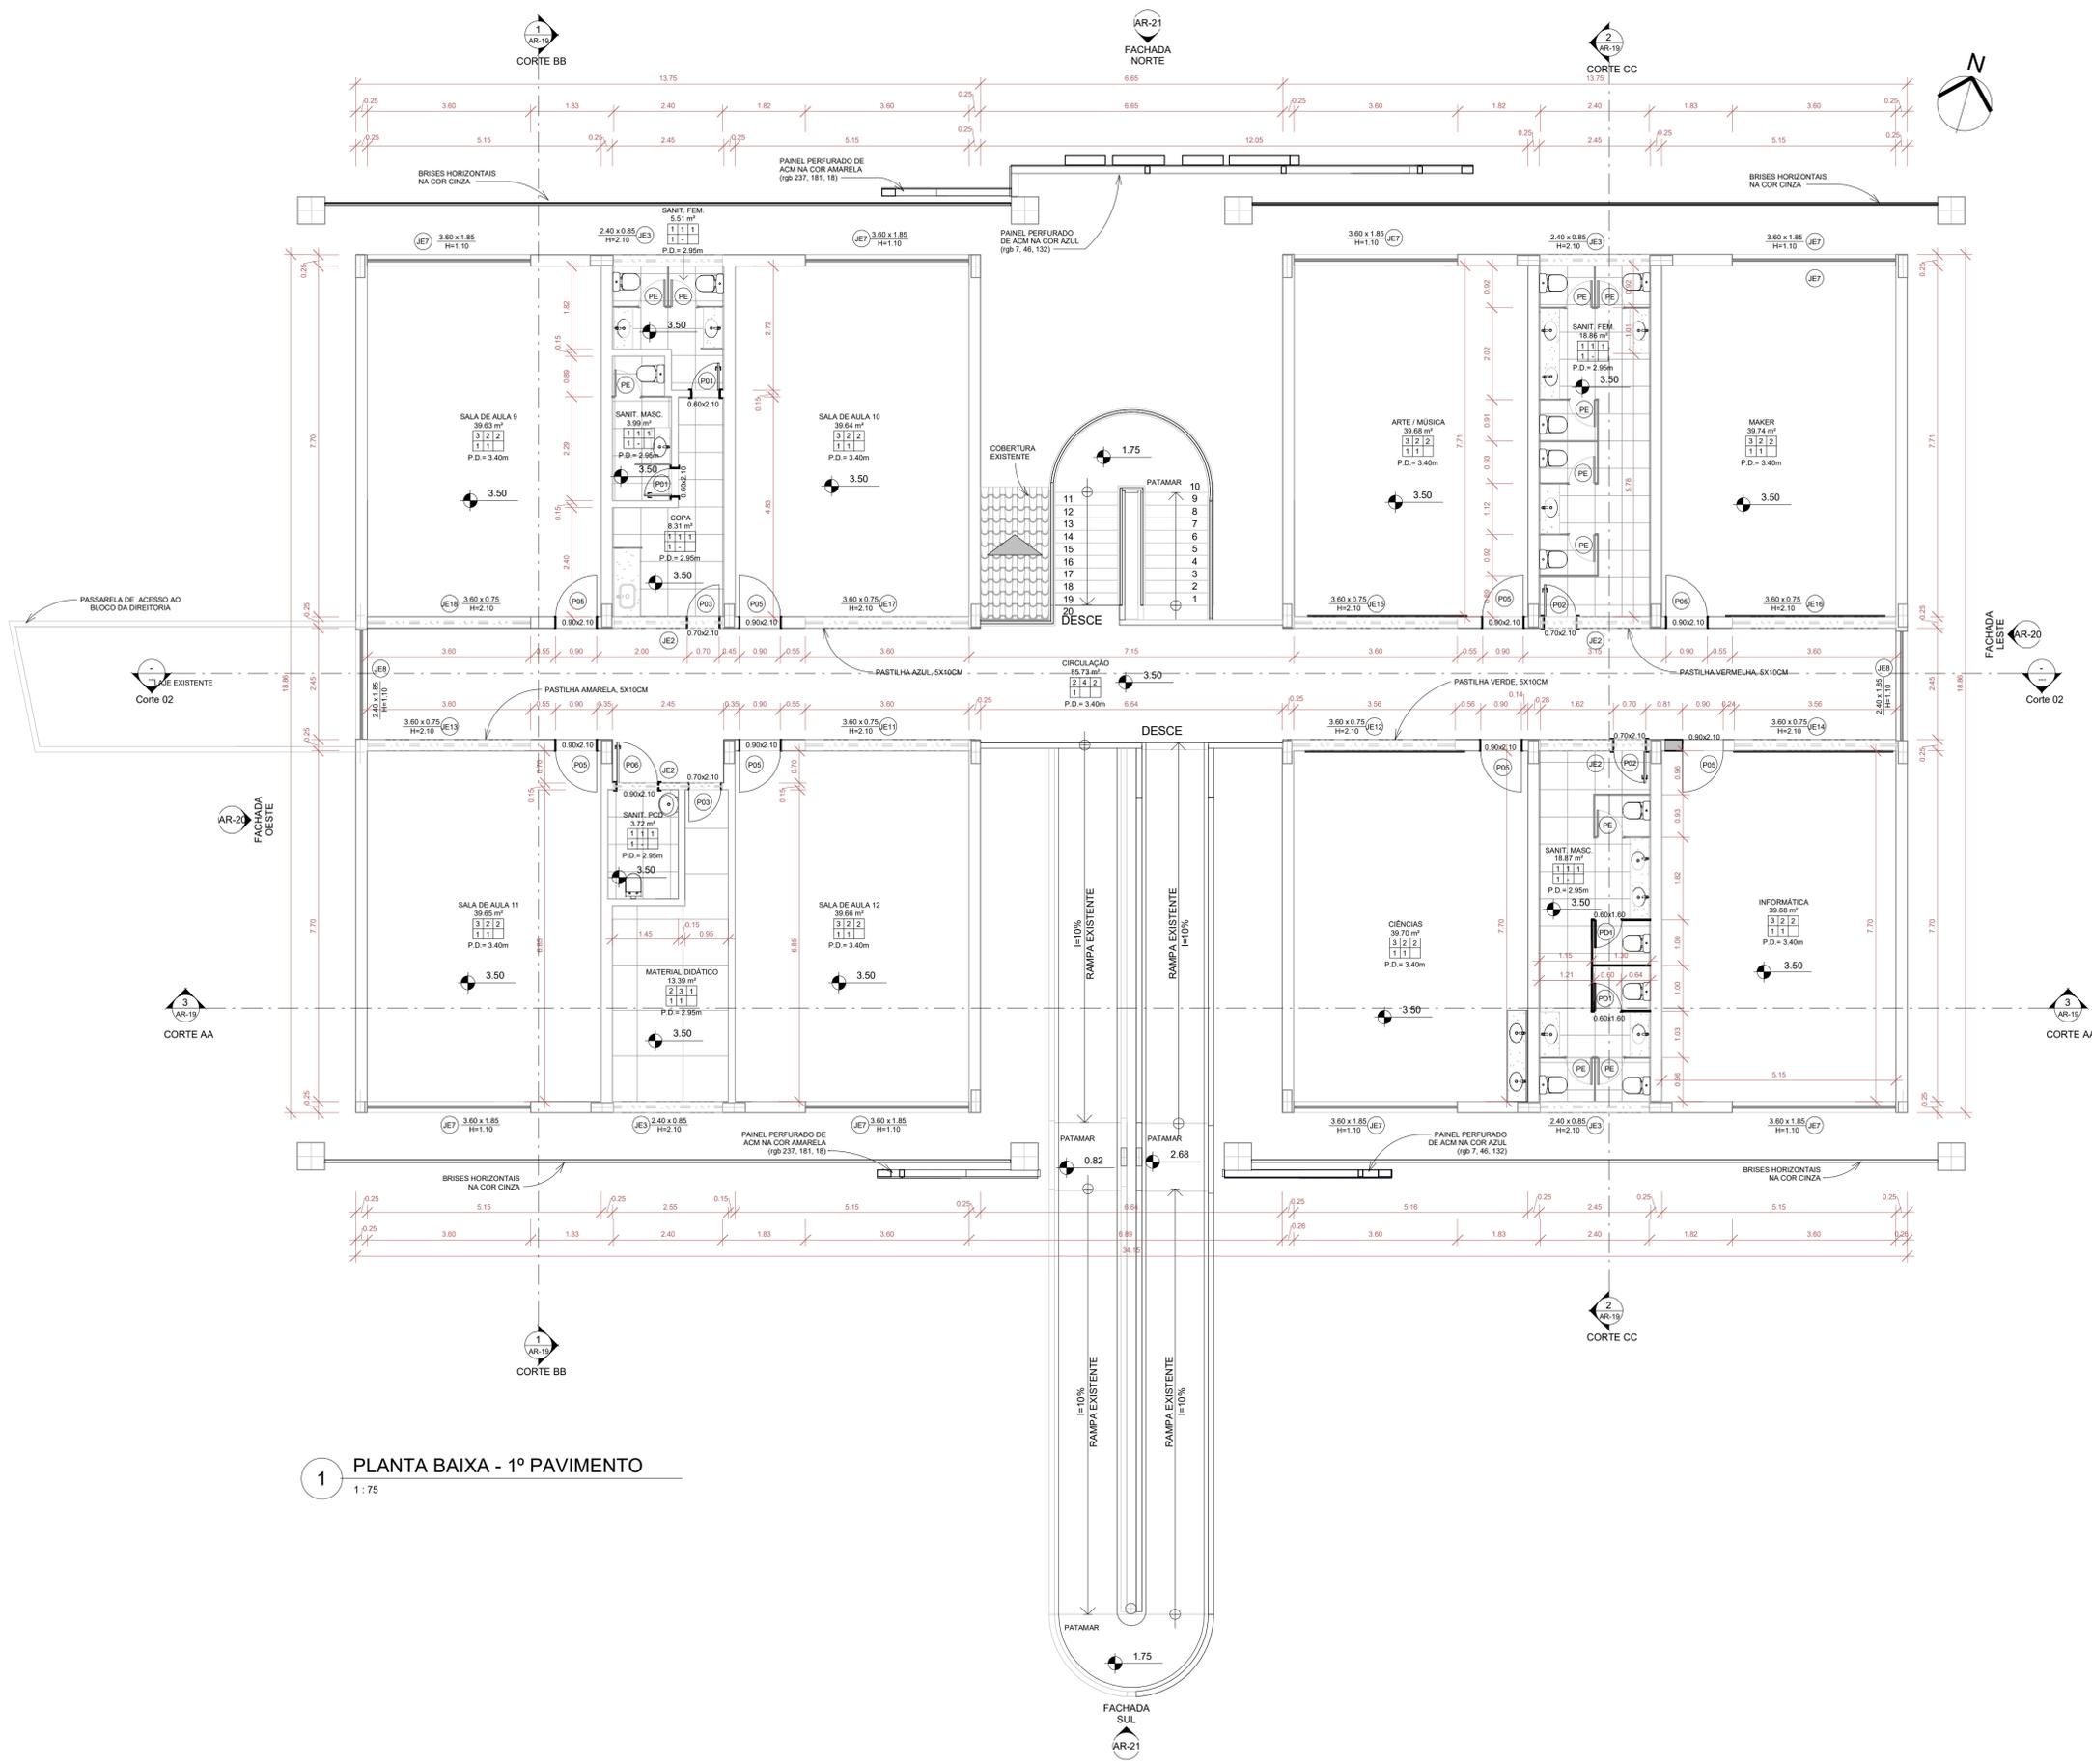

1 PLANTA BAIXA - 1º PAVIMENTO
1:75

07.ESPECIFICAÇÃO DE PISO	
Nº	Descrição
1	PISO EXISTENTE A SER MANTIDO
2	PISO PORCELANATO OFF WHITE PORTOBELLO 60X60CM
3	PISO DE GRANILITE 1x1M

06. ESPECIFICAÇÃO DE PAREDE	
Nº	Descrição
1	REVESTIMENTO CERÂMICO EXISTENTE A SER MANTIDO.
2	MEIA PAREDE COM CERÂMICA 33,5X60CM (H=1,34CM) E MEIA PAREDE COM PINTURA BRANCA.
3	PINTURA ACRÍLICA BRANCA.
4	MEIA PAREDE COM PASTILHAS NAS CORES AZUL, VERMELHO, AMARELO E VERDE, 5X10CM (H=1,34CM) E MEIA PAREDE COM PINTURA BRANCA.

ESPECIFICAÇÃO DE FORRO	
Nº	Descrição
1	FORRO EM PLACA DE GESSO ACARTONADO LISO, COR BRANCA.
2	LAJE COM PINTURA ACRÍLICA BRANCA.

10.ESPECIFICAÇÃO DE SOLEIRA	
Nº	Descrição
1	SOLEIRA EXISTENTE A SER MANTIDA.

09.ESPECIFICAÇÃO DE RODAPÉ	
Nº	Descrição
1	AMBIENTE SEM RODAPÉ
2	RODAPÉ EM PORCELANATO TÉCNICO, 60X60, H=15CM NA COR CINZA.

ESPECIFICAÇÃO DE PORTAS				
Nº	Largura	Altura	Especificação	Quant.
PO1	0,60	2,10	PORTA DE ABRIR EM MDF, COM PINTURA AMARELA.	4
PO2	0,70	2,10	PORTA DE ABRIR EM MDF, COM PINTURA AMARELA.	10
PO3	0,70	2,10	PORTA DE ABRIR EM MDF COM VISOR DE VIDRO, COM PINTURA AMARELA.	2
PO4	0,80	2,10	PORTA DE ABRIR EM MDF COM VISOR DE VIDRO, COM PINTURA AMARELA.	1
PO5	0,90	2,10	PORTA DE ABRIR EM MDF COM VISOR DE VIDRO, COM PINTURA AMARELA.	17
PO6	0,90	2,10	PORTA ACESSÍVEL DE ABRIR EM MDF, COM PINTURA AMARELA.	18
PD1	0,60	1,60	PORTA VENEZIANA PARA DIVISÓRIA DE GRANITO, EM ALUMÍNIO	2

ESPECIFICAÇÃO DE JANELAS					
Nº	Largura	Altura	Peitoris	Descrição	Quant.
JE1	1,90	0,75	2,20	JANELA EXISTENTE A SER MANTIDA.	4
JE2	2,40	0,75	2,20	JANELA EXISTENTE A SER MANTIDA.	8
JE3	2,40	0,85	2,10	JANELA EXISTENTE A SER MANTIDA.	4
JE4	3,35	0,75	2,20	JANELA EXISTENTE A SER MANTIDA.	1
JE5	3,35	1,85	1,10	JANELA EXISTENTE A SER MANTIDA.	1
JE6	3,60	0,75	2,20	JANELA EXISTENTE A SER MANTIDA.	7
JE7	3,60	1,85	1,10	JANELA EXISTENTE A SER MANTIDA.	15
JE8	2,40	1,85	1,10	JANELA EXISTENTE A SER MANTIDA.	3
JE9	3,60	1,85	1,10	JANELA EXISTENTE A SER MANTIDA.	1
JE1	2,00	1,85	1,10	JANELA EXISTENTE A SER MANTIDA.	1
JE1	3,60	0,75	2,10	JANELA EXISTENTE A SER MANTIDA.	1
JE1	3,60	0,75	2,10	JANELA EXISTENTE A SER MANTIDA.	1
JE1	3,60	0,75	2,10	JANELA EXISTENTE A SER MANTIDA.	1
JE1	3,60	0,75	2,10	JANELA EXISTENTE A SER MANTIDA.	1
JE1	3,60	0,75	2,10	JANELA EXISTENTE A SER MANTIDA.	1
JE1	3,60	0,75	2,10	JANELA EXISTENTE A SER MANTIDA.	1
JE1	3,60	0,75	2,10	JANELA EXISTENTE A SER MANTIDA.	1

LEGENDA PAREDE

	PAREDE EXISTENTE A SER MANTIDA, - O ACABAMENTO DE ACORDO COM PROJETO.
	DIVISÓRIA EM GRANITO CINZA ANDORINHA A SER INSTALADA, ESPESURA DE 2CM.
	DIVISÓRIA EM DRYWALL A SER INSTALADA - ACABAMENTO DE ACORDO COM O PROJETO.
	DIVISÓRIA EM GRANITO A SER MANTIDA.

XXXXX NOME DA ELEVACÃO

XX NOME DA PRANCHA QUE ESTÁ INSERIDO

XXXX NOME DO CORTE

XXXX NOME DA PRANCHA QUE ESTÁ INSERIDO

ESPECIFICAÇÃO MATERIAIS

	PISO		PAREDE		TETO
	SOLEIRA		RODAPÉ		RODAPÉ

DATA	Nº REVISÃO	DESCRIÇÃO	EMISSOR
22/09/2023	R01	ENTREGA ANTEPROJETO	

Sesc SESC - SERVIÇO SOCIAL DO COMÉRCIO
Fecomércio Senak ADMINISTRAÇÃO REGIONAL DO ESTADO DO ESPÍRITO SANTO
 CENTRO DE ATIVIDADES DE COLATINA

PROJETO DE REFORMA UNIDADE SESC COLATINA


LOCAL: RUA CLOTHILDES GUIMARÃES TOZZI, 100, CENTRO.	MUNICÍPIO: COLATINA	ESTADO: ESPÍRITO SANTO
---	---------------------	------------------------

RECÔNCAVO ENGENHARIA E ARQUITETURA

PROPRIETÁRIO: SESC - SERVIÇO SOCIAL DO COMÉRCIO

ESCALA: PRANCHA: A1

TÍTULO: PLANTA BAIXA - 1º PAVIMENTO

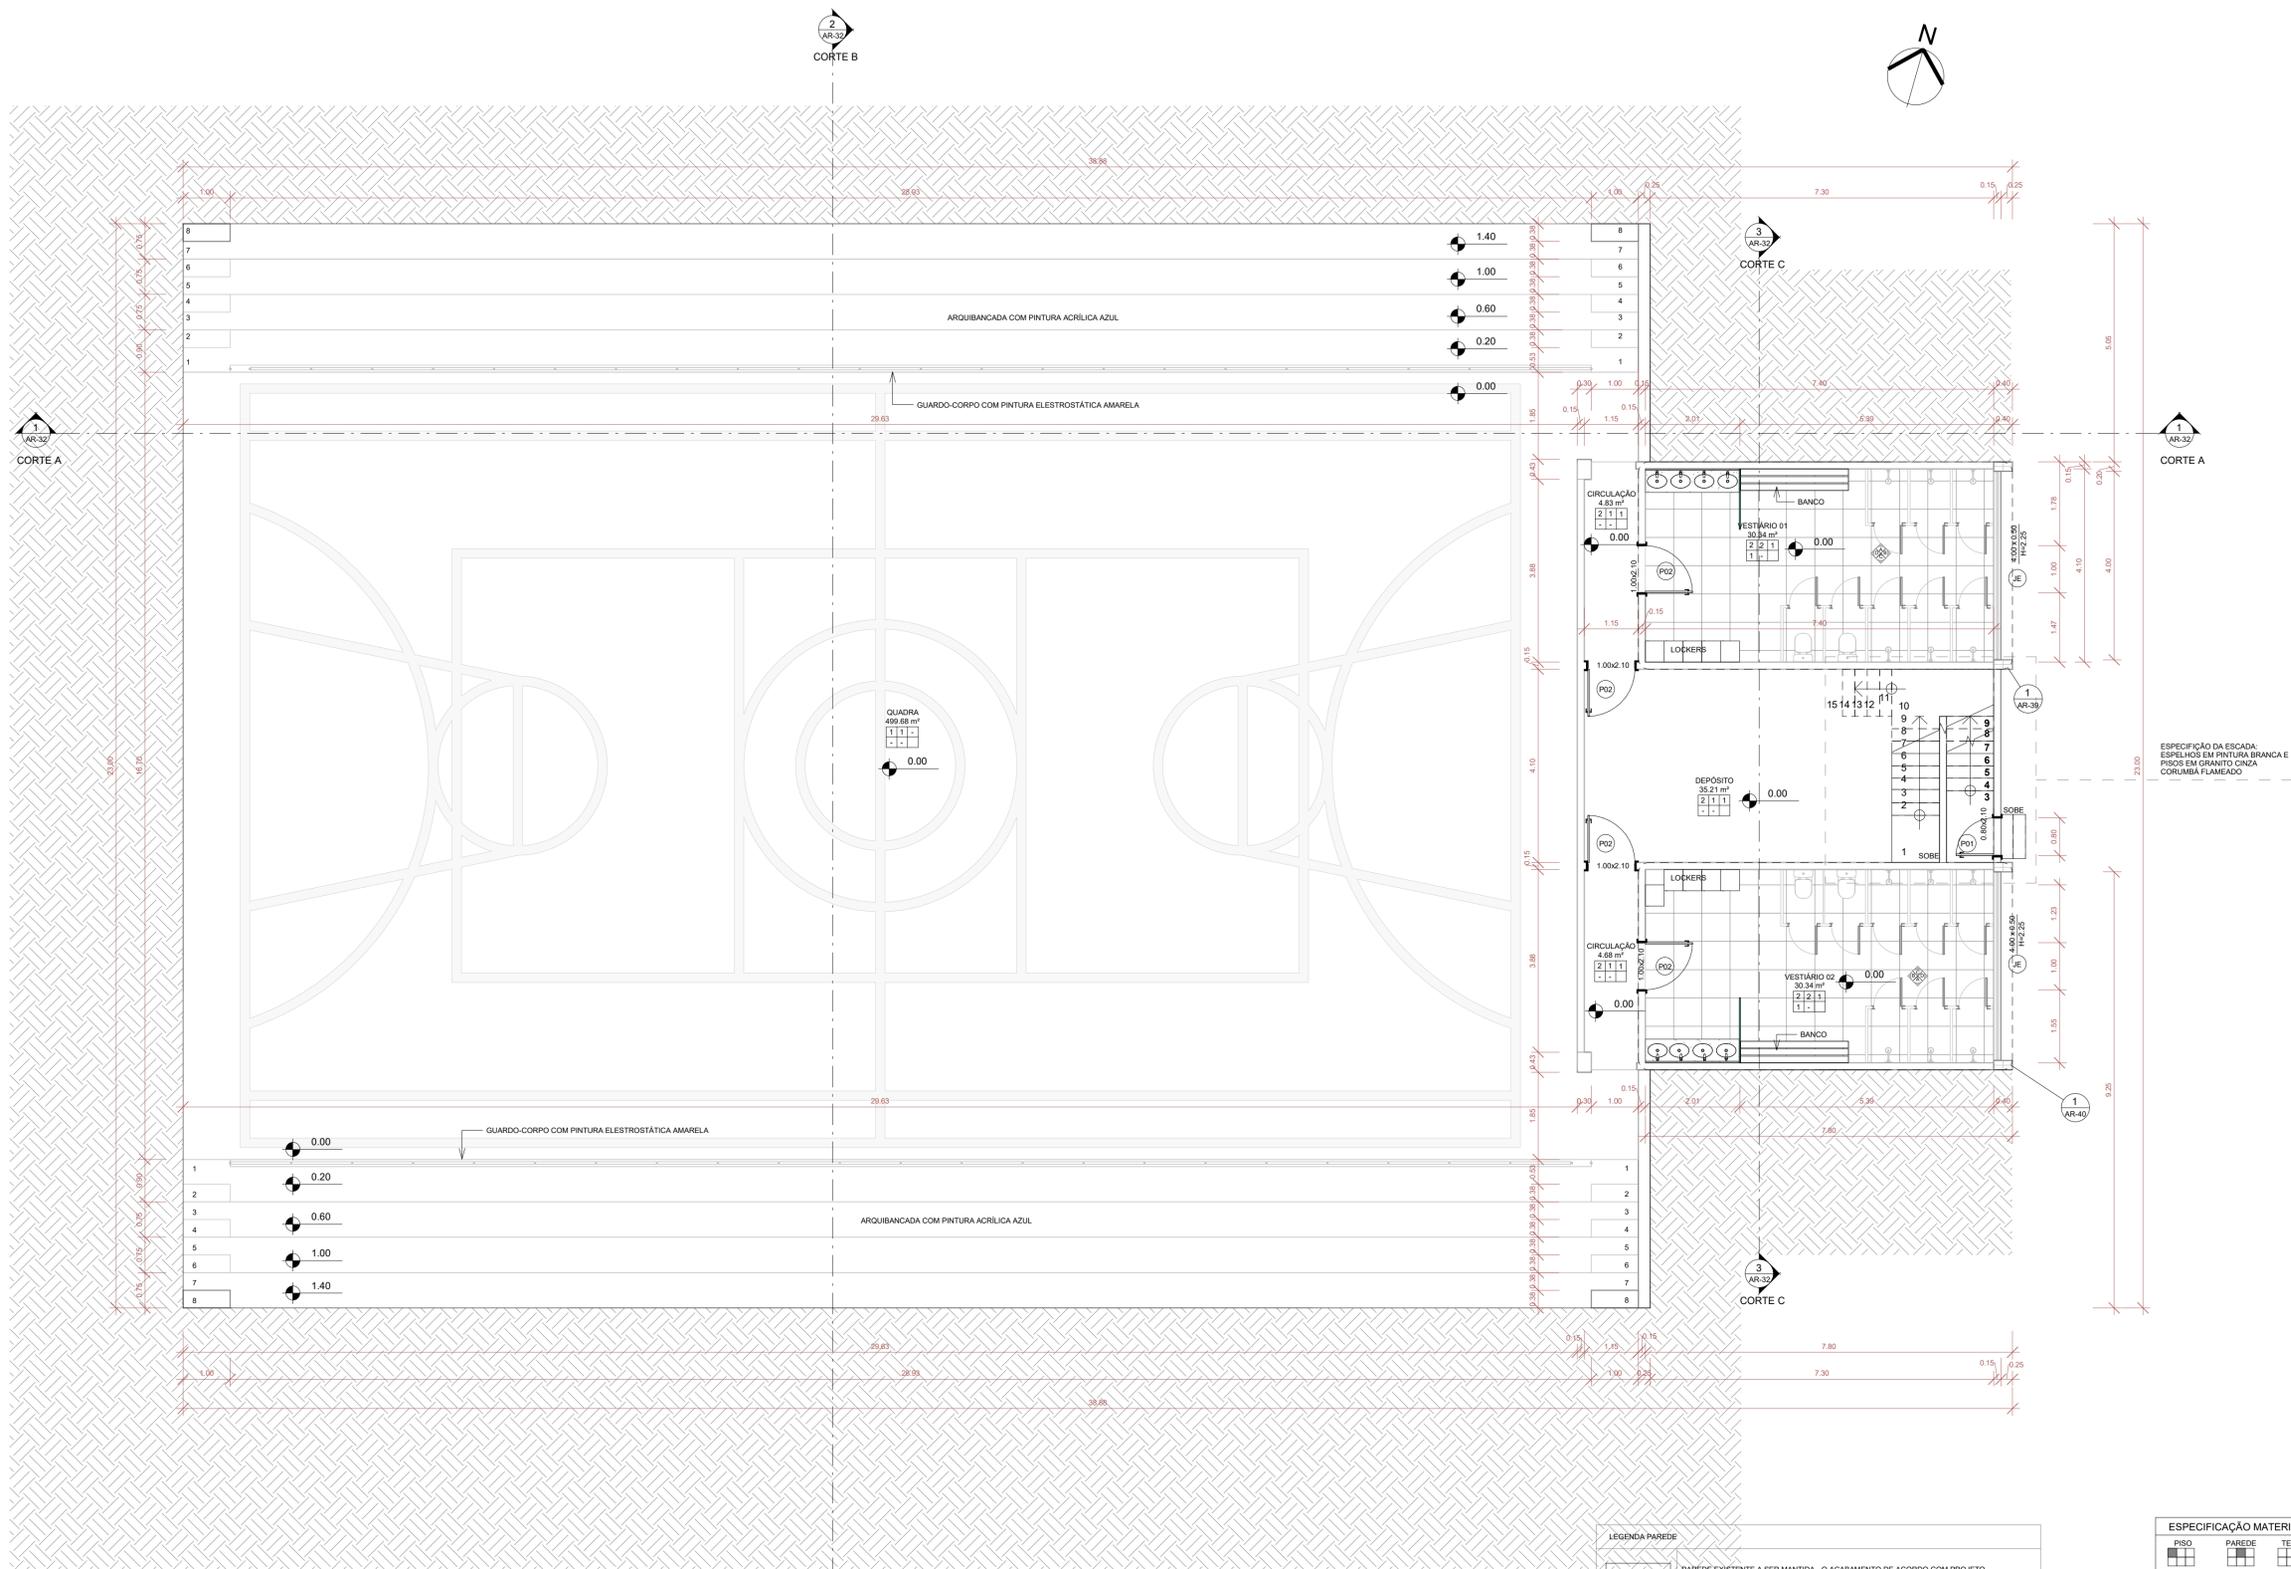

1 PLANTA BAIXA - TÉRREO
1:75

ESPECIFICAÇÃO DE RODAPÉ	
Nº	Descrição
-	AMBIENTE SEM RODAPÉ
1	AMBIENTE COM RODAPÉ

ESPECIFICAÇÃO DE SOLEIRA	
Nº	Descrição
-	AMBIENTE SEM SOLEIRA
1	AMBIENTE COM SOLEIRA (EXISTENTE)

ESPECIFICAÇÃO DE FORRO	
Nº	Descrição
-	AMBIENTE SEM FORRO
1	AMBIENTE COM FORRO. FORRO EM PLACA DE GESSO ACARTONADO LISO, COR BRANCA

ESPECIFICAÇÃO DE JANELAS					
Nº	Largura	Altura	Pelotril	Descrição	Quant.
J29	3.40	1.00	<varies >	Elemento vazado tipo cobogó inclinado em concreto, com tela de proteção contra insetos	2
J30	4.00	2.00	<varies >	Elemento vazado tipo cobogó inclinado em concreto, com tela de proteção contra insetos	3
J31	2.40	2.60	1.75	Elemento vazado tipo cobogó inclinado em concreto, com tela de proteção contra insetos	2
J32	5.40	2.00	<varies >	Elemento vazado tipo cobogó inclinado em concreto, com tela de proteção contra insetos	10
J33	21.80	2.60	1.80	Elemento vazado tipo cobogó inclinado em concreto, com tela de proteção contra insetos	1
JE	4.00	0.50	2.25	Janela de correr, em alumínio anodizado natural, padrão linha Inova, fab. Alcoa ou similar, de acordo com ABNT, vidro liso transparente 4mm e fecho concha. Arremate com guarnições EPDM, escovas de vedação e silicone neutro. Pelotril em granito Juparandá Bege.	2

ESPECIFICAÇÃO DE PORTAS				
Nº	Largura	Altura	Especificação	Quant.
P01	0.80	2.10	PORTA DE ABRIR EM MDF COM PINTURA AMARELA	5
P02	1.00	2.10	PORTA DE ABRIR EM MDF COM PINTURA AMARELA	4
P01	0.70	1.60	PORTA VENEZIANA PARA DIVISÓRIA DE GRANITO, EM ALUMÍNIO NATURAL	2
P02	0.90	1.60	PORTA VENEZIANA ACESSÍVEL PARA DIVISÓRIA DE GRANITO, EM ALUMÍNIO NATURAL	1

ESPECIFICAÇÃO DE PAREDE	
Nº	Descrição
1	PINTURA COM TINTA ACRÍLICA FOSCA NA COR CINZA
2	PORCELANATO BRANCO 30X60CM

ESPECIFICAÇÃO DE PISO	
Nº	Descrição
1	TINTA EPÓXI
2	PORCELANATO NATURAL BRANCO, 60X60CM
3	PORCELANATO TÉCNICO ECO CINZA 90X90CM NATURAL RETIFICADO
4	PINTURA ACRÍLICA FOSCA NA COR AZUL

LEGENDA PAREDE	
	PAREDE EXISTENTE A SER MANTIDA - O ACABAMENTO DE ACORDO COM PROJETO.
	DIVISÓRIA EM GRANITO CINZA ANDORINHA, ESPESURA DE 2CM.

ESPECIFICAÇÃO MATERIAIS		
PISO	PAREDE	TETO
SOLEIRA	RODAPÉ	RODAPETE



DATA	Nº REVISÃO	DESCRIÇÃO	EMISSOR
22/09/2023	R01	ENTREGA ANTEPROJETO	

Sesc SESC - SERVIÇO SOCIAL DO COMÉRCIO
Fecomércio Senak ADMINISTRAÇÃO REGIONAL DO ESTADO DO ESPÍRITO SANTO
 CENTRO DE ATIVIDADES DE COLATINA


PROJETO DE REFORMA UNIDADE SESC COLATINA

LOCAL: RUA CLOTHILDES GUIMARÃES TOZZI, 100, CENTRO.	MUNICÍPIO: COLATINA	ESTADO: ESPÍRITO SANTO
---	------------------------	---------------------------

RECÔNVOCA ENGENHARIA E ARQUITETURA
 DATA:
NOVEMBRO/2023
 EDITORAÇÃO GRÁFICA:
ANÁ PAULA LAGO

IOLANDA MOITINHO CAUQUEIA - A1591428
 PROPRIETÁRIO:
SESC - SERVIÇO SOCIAL DO COMÉRCIO
 ESCALA:
A1

TÍTULO:
PLANTA BAIXA - TÉRREO
 PRANCHA:
AR-30

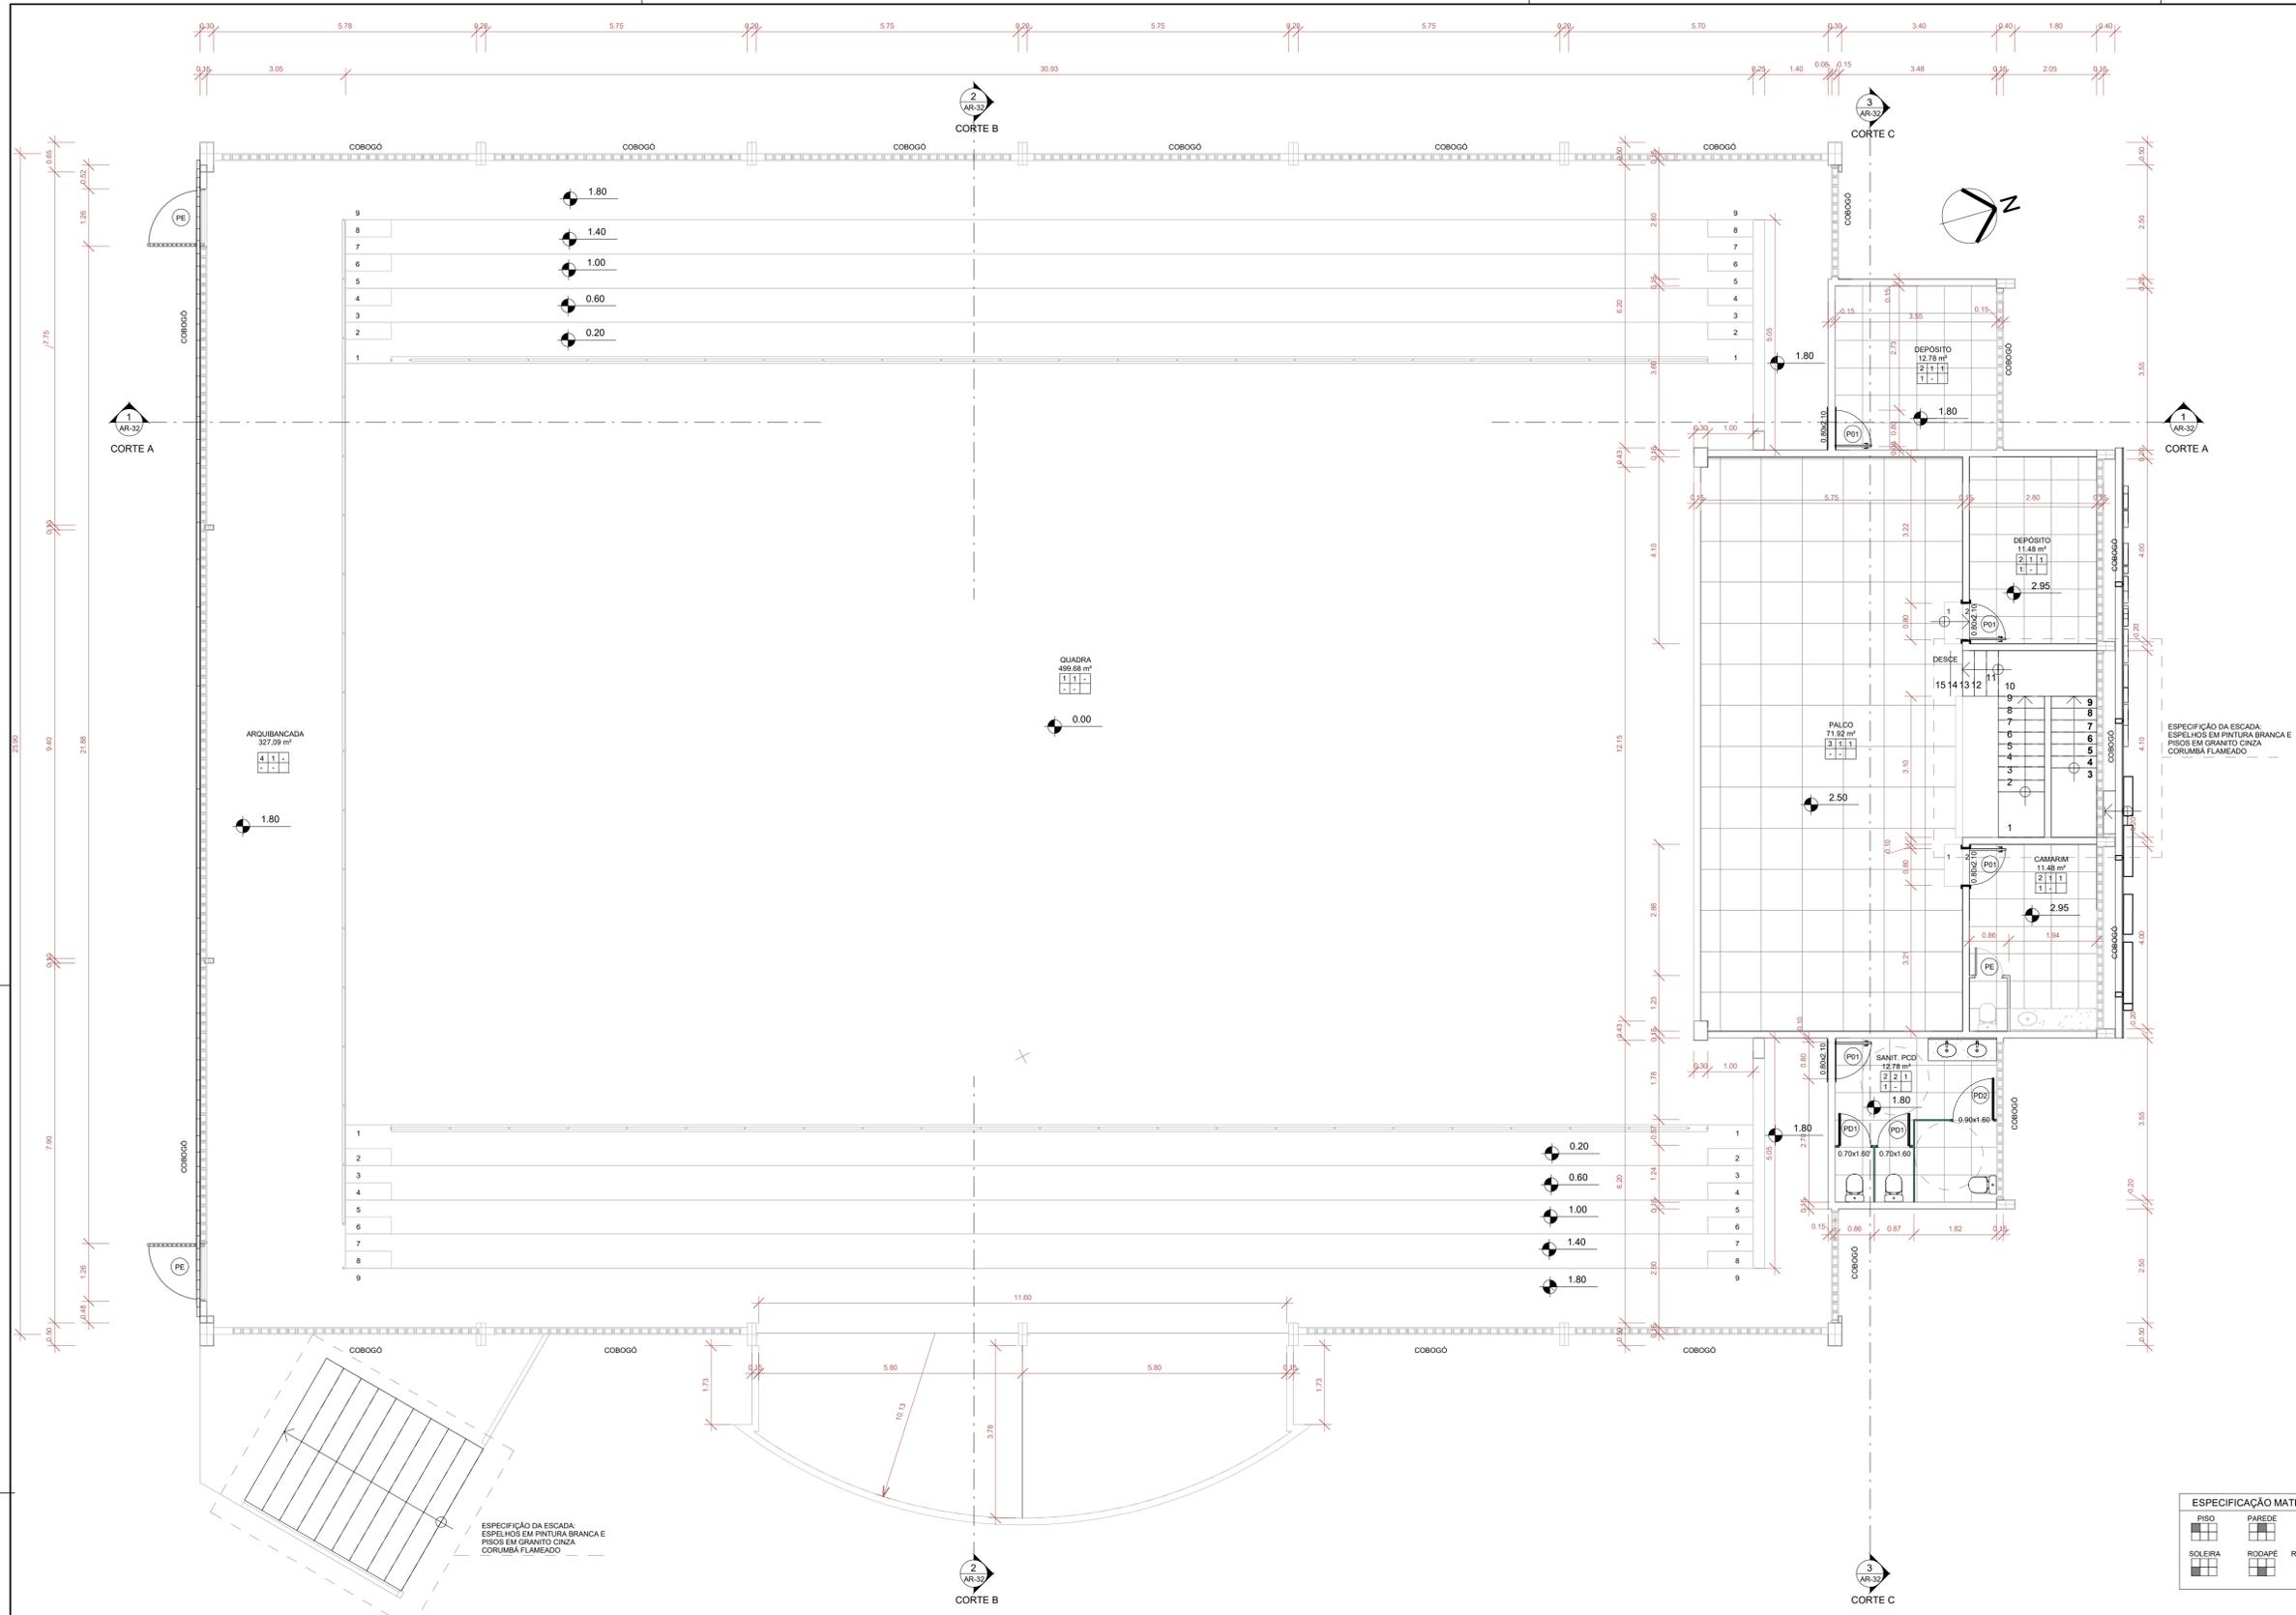

LEGENDA PAREDE

	PAREDE EXISTENTE A SER MANTIDA - O ACABAMENTO DE ACORDO COM PROJETO.
	DIVISÓRIA EM GRANITO CINZA ANDORINHA, ESPESSURA DE 2CM.

ESPECIFICAÇÃO MATERIAIS

22/09/2023	R01	ENTREGA ANTEPROJETO	
DATA	Nº REVISÃO	DESCRIÇÃO	EMISSOR

Sesc SESC - SERVIÇO SOCIAL DO COMÉRCIO
 ADMINISTRAÇÃO REGIONAL DO ESTADO DO ESPÍRITO SANTO
 CENTRO DE ATIVIDADES DE COLATINA

PROJETO DE REFORMA UNIDADE SESC COLATINA

LOCAL: RUA CLOTHILDES GUIMARÃES TOZZI, 100, CENTRO.	MUNICÍPIO: COLATINA	ESTADO: ESPÍRITO SANTO
---	------------------------	---------------------------

RECÔNCAVO ENGENHARIA E ARQUITETURA
 PROPRIETÁRIO:
 IOLANDA MOTTINHO
 CAU/CREA - A1591428

DATA: NOVEMBRO/2023	ESCALA: SESC - SERVIÇO SOCIAL DO COMÉRCIO
EDITORIAÇÃO GRÁFICA: ROQUE LIMA	PRANCHA: A1

TÍTULO:
PLANTA BAIXA - 1º PAVIMENTO

1 PLANTA BAIXA - 1º PAVIMENTO

1: 75

ESPECIFICAÇÃO DE RODAPÉ

Nº	Descrição
-	AMBIENTE SEM RODAPÉ
1	AMBIENTE COM RODAPÉ

ESPECIFICAÇÃO DE SOLEIRA

Nº	Descrição
-	AMBIENTE SEM SOLEIRA
1	AMBIENTE COM SOLEIRA (EXISTENTE)

ESPECIFICAÇÃO DE FORRO

Nº	Descrição
-	AMBIENTE SEM FORRO
1	AMBIENTE COM FORRO, FORRO EM PLACA DE GESSO ACARTONADO LISO, COR BRANCA

ESPECIFICAÇÃO DE JANELAS

Nº	Largura	Altura	Pelotril	Descrição	Quant.
J29	3.40	1.00	<varies >	Elemento vazado tipo cobogó inclinado em concreto, com tela de proteção contra insetos	2
J30	4.00	2.00	<varies >	Elemento vazado tipo cobogó inclinado em concreto, com tela de proteção contra insetos	3
J31	2.40	2.60	1.75	Elemento vazado tipo cobogó inclinado em concreto, com tela de proteção contra insetos	2
J32	5.40	2.00	<varies >	Elemento vazado tipo cobogó inclinado em concreto, com tela de proteção contra insetos	10
J33	21.80	2.60	1.80	Elemento vazado tipo cobogó inclinado em concreto, com tela de proteção contra insetos	1
JE	4.00	0.50	2.25	Janela de correr, em alumínio anodizado natural, padrão linha Inova, fab. Alcoa ou similar, de acordo com ABNT, vidro liso transparente 4mm e fecho concha. Arremate com guarnições EPDM, escovas de vedação e silicone neutro. Pelotril em granito Japurá na Bege.	2

ESPECIFICAÇÃO DE PORTAS

Nº	Largura	Altura	Descrição	Quant.
PD1	0.80	2.10	PORTA DE ABRIR EM MDF COM PINTURA AMARELA	5
PD2	1.00	2.10	PORTA DE ABRIR EM MDF COM PINTURA AMARELA	4
PD1	0.70	1.60	PORTA VENEZIANA PARA DIVISÓRIA DE GRANITO, EM ALUMÍNIO NATURAL.	2
PD2	0.90	1.60	PORTA VENEZIANA ACESSÍVEL PARA DIVISÓRIA DE GRANITO, EM ALUMÍNIO NATURAL.	1


PE - Portas existentes que receberão manutenção e pintura.


ESPECIFICAÇÃO DE PAREDE

Nº	Descrição
1	PINTURA COM TINTA ACRÍLICA FOSCA NA COR CINZA
2	PORCELANATO BRANCO 30X60CM


ESPECIFICAÇÃO DE PISO

Nº	Descrição
1	TINTA EPÓXI
2	PORCELANATO NATURAL BRANCO, 60X60CM
3	PORCELANATO TÉCNICO ECO CINZA 90X90CM NATURAL RETIFICADO
4	PINTURA ACRÍLICA FOSCA NA COR AZUL

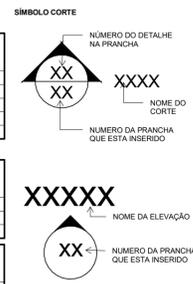


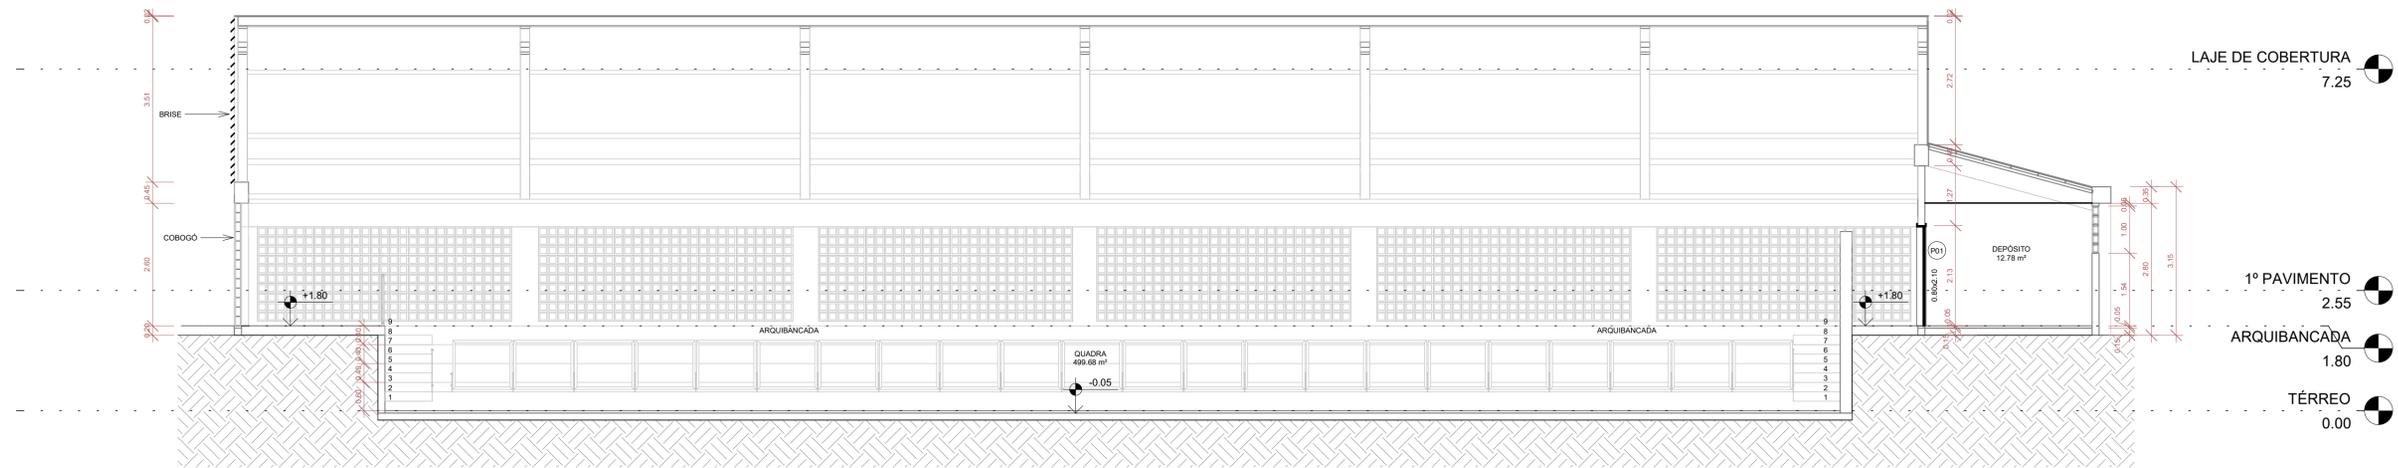

1 CORTE A
1:75

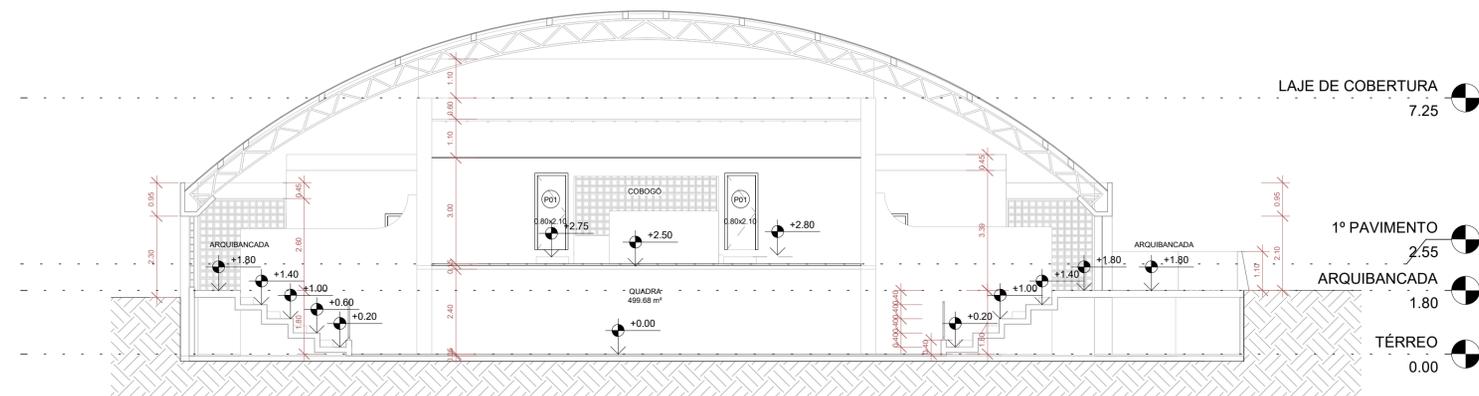

2 CORTE B
1:100

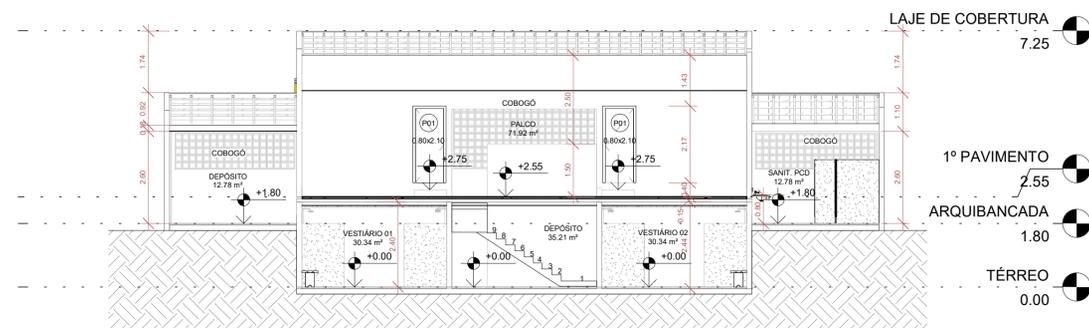

3 CORTE C
1:100

ESPECIFICAÇÃO DE JANELAS					
Nº	Largura	Altura	Peitoril	Descrição	Quant.
J29	3.40	1.00	<varies >	Elemento vazado tipo cobogó inclinado em concreto, com tela de proteção contra insetos	2
J30	4.00	2.00	<varies >	Elemento vazado tipo cobogó inclinado em concreto, com tela de proteção contra insetos	3
J31	2.40	2.60	1.75	Elemento vazado tipo cobogó inclinado em concreto, com tela de proteção contra insetos	2
J32	5.40	2.00	<varies >	Elemento vazado tipo cobogó inclinado em concreto, com tela de proteção contra insetos	10
J33	21.80	2.60	1.80	Elemento vazado tipo cobogó inclinado em concreto, com tela de proteção contra insetos	1
JE	4.00	0.50	2.25	Janela de correr, em alumínio anodizado natural, padrão linha Inova, fab. Alcoa ou similar, de acordo com ABNT, vidro liso transparente 4mm e fecho concha. Arremate com guarnições EPDM, escovas de vedação e silicone neutro. Peitoril em granito Juparanã Bege.	2

ESPECIFICAÇÃO DE PISO	
Nº	Descrição
1	TINTA EPOXI
2	PORCELANATO NATURAL BRANCO, 60X60CM
3	PORCELANATO TÉCNICO ECO CINZA 90X90CM NATURAL RETIFICADO
4	PINTURA ACRILICA FOSCA NA COR AZUL

ESPECIFICAÇÃO DE PAREDE	
Nº	Descrição
1	PINTURA COM TINTA ACRILICA FOSCA NA COR CINZA
2	PORCELANATO BRANCO 30X60CM

ESPECIFICAÇÃO DE PORTAS				
Nº	Largura	Altura	Descrição	Quant.
PD1	0.80	2.10	PORTA DE ABRIR EM MDF COM PINTURA AMARELA	5
PD2	1.00	2.10	PORTA DE ABRIR EM MDF COM PINTURA AMARELA	4
PD1	0.70	1.60	PORTA VENEZIANA PARA DIVISÓRIA DE GRANITO, EM ALUMÍNIO NATURAL	2
PD2	0.90	1.60	PORTA VENEZIANA ACESSIVEL PARA DIVISÓRIA DE GRANITO, EM ALUMÍNIO NATURAL	1

DATA	Nº REVISÃO	DESCRIÇÃO	EMISSOR
22/09/2023	R01	ENTREGA ANTEPROJETO	

Sesc SESC - SERVIÇO SOCIAL DO COMÉRCIO
Fecomércio Senac ADMINISTRAÇÃO REGIONAL DO ESTADO DO ESPÍRITO SANTO
 CENTRO DE ATIVIDADES DE COLATINA

PROJETO DE REFORMA UNIDADE SESC COLATINA

LOCAL: RUA CLOTHILDES GUIMARÃES TOZZI, 100, CENTRO. MUNICÍPIO: COLATINA. ESTADO: ESPÍRITO SANTO

RECÔNCAVO ENGENHARIA E ARQUITETURA IOLANDA MOTINHO
 CAU/CREA: A1591428

DATA: NOVEMBRO/2023 PROPRIETÁRIO: SESC - SERVIÇO SOCIAL DO COMÉRCIO
 EDITORAÇÃO GRÁFICA: ANA PAULA LAGO ESCALA: PRANCHA: A1

TÍTULO: CORTES PRANCHA: AR-32