



PLANTA DE IMPLANTAÇÃO
ESCALA 1/250

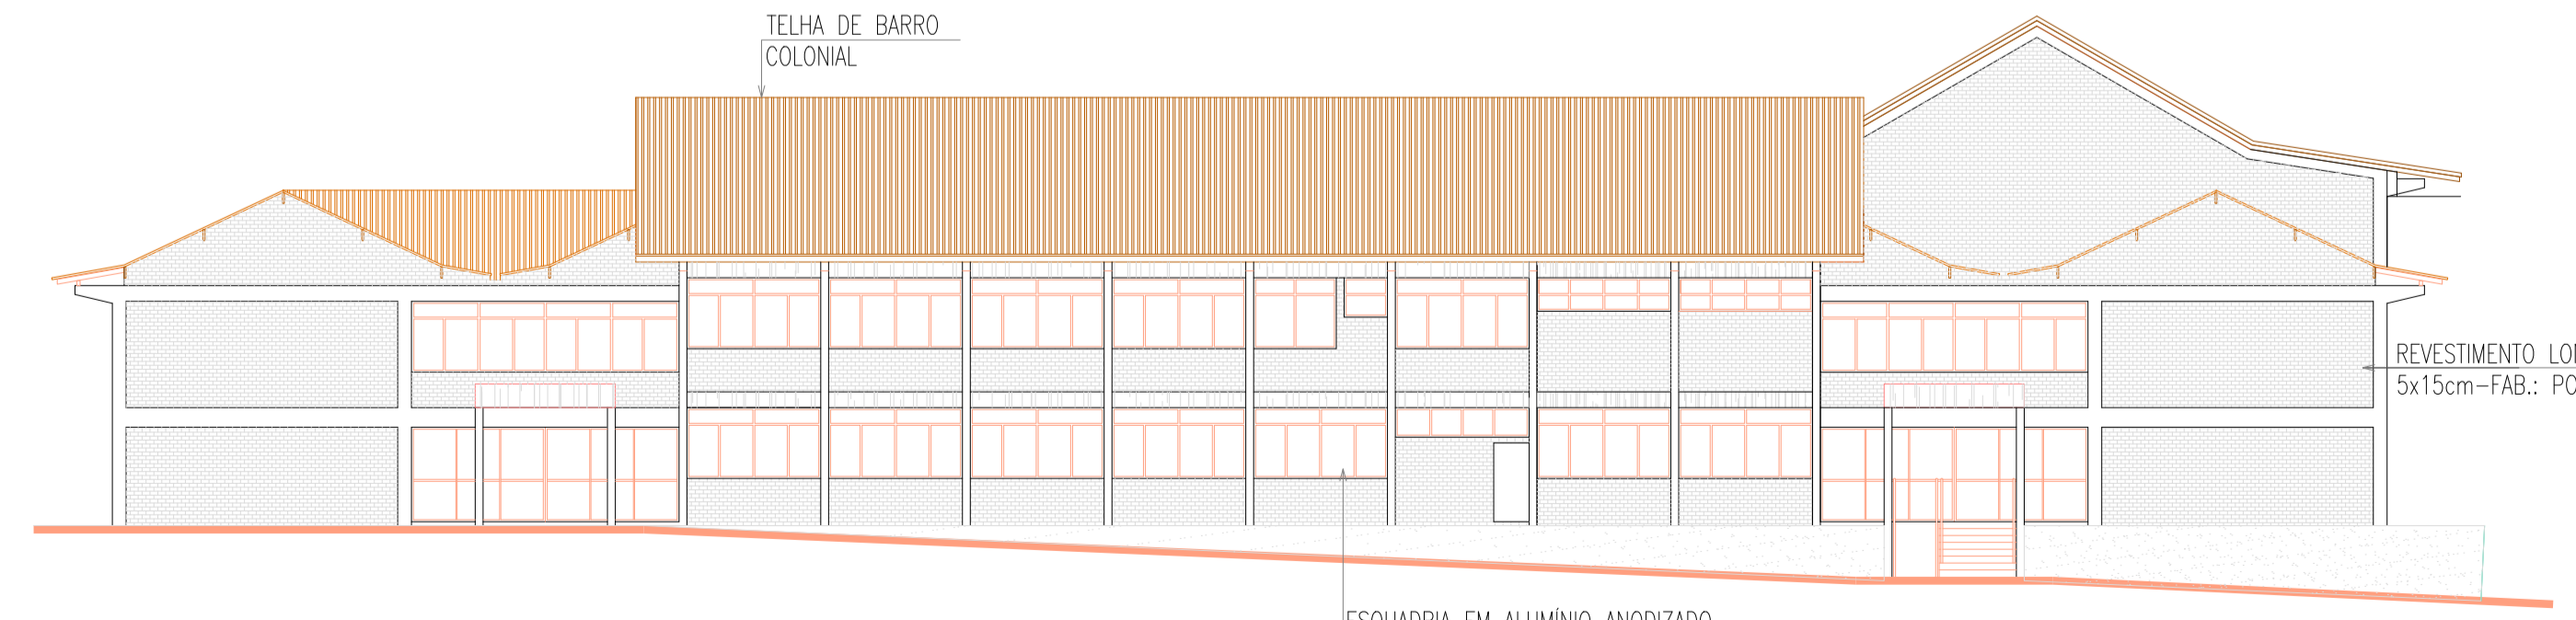

FACHADA AV. AUGUSTO CALMON
ESCALA 1/250

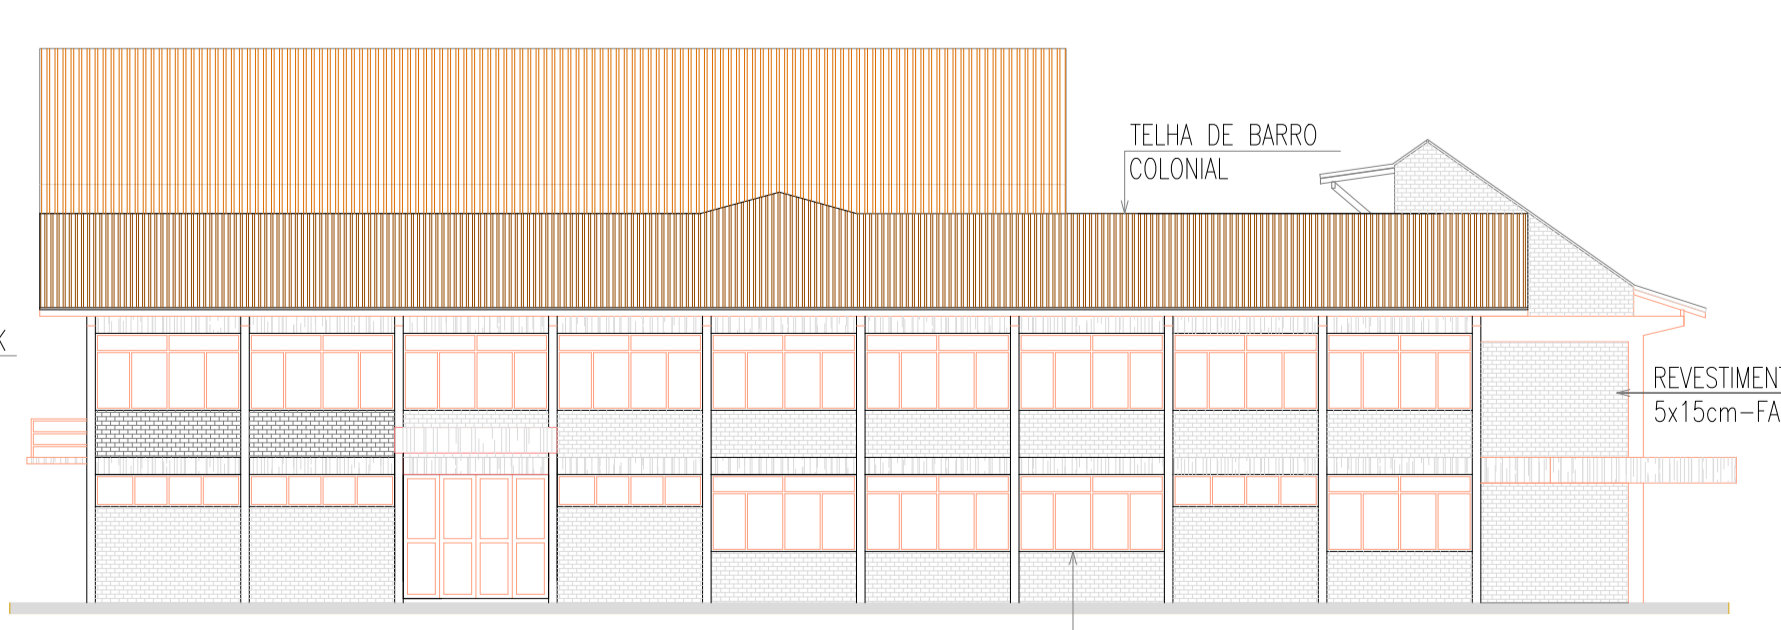

FACHADA R. JOSÉ TESCH
ESCALA 1/250

SESC - SERVIÇO SOCIAL DO COMÉRCIO
ADMINISTRAÇÃO REGIONAL DO ESTADO DO ESPÍRITO SANTO
SESC LINHARES

PROJETO ARQUITETURA

LOCAL: RUA AUGUSTO CALMON, 1907 COLINA
MUNICÍPIO: LINHARES
ESTADO: ESPÍRITO SANTO
EDITORIAÇÃO GRÁFICA:
BRUNELLA SCARDUA ARQUITETA - CREA A2166208
DATA: JANEIRO/ 2024
ESCALA: 1/ 250
PRANCHA: A2



TÍTULO: PLANTA DE IMPLANTAÇÃO FACHADAS

PRANCHA:

001