



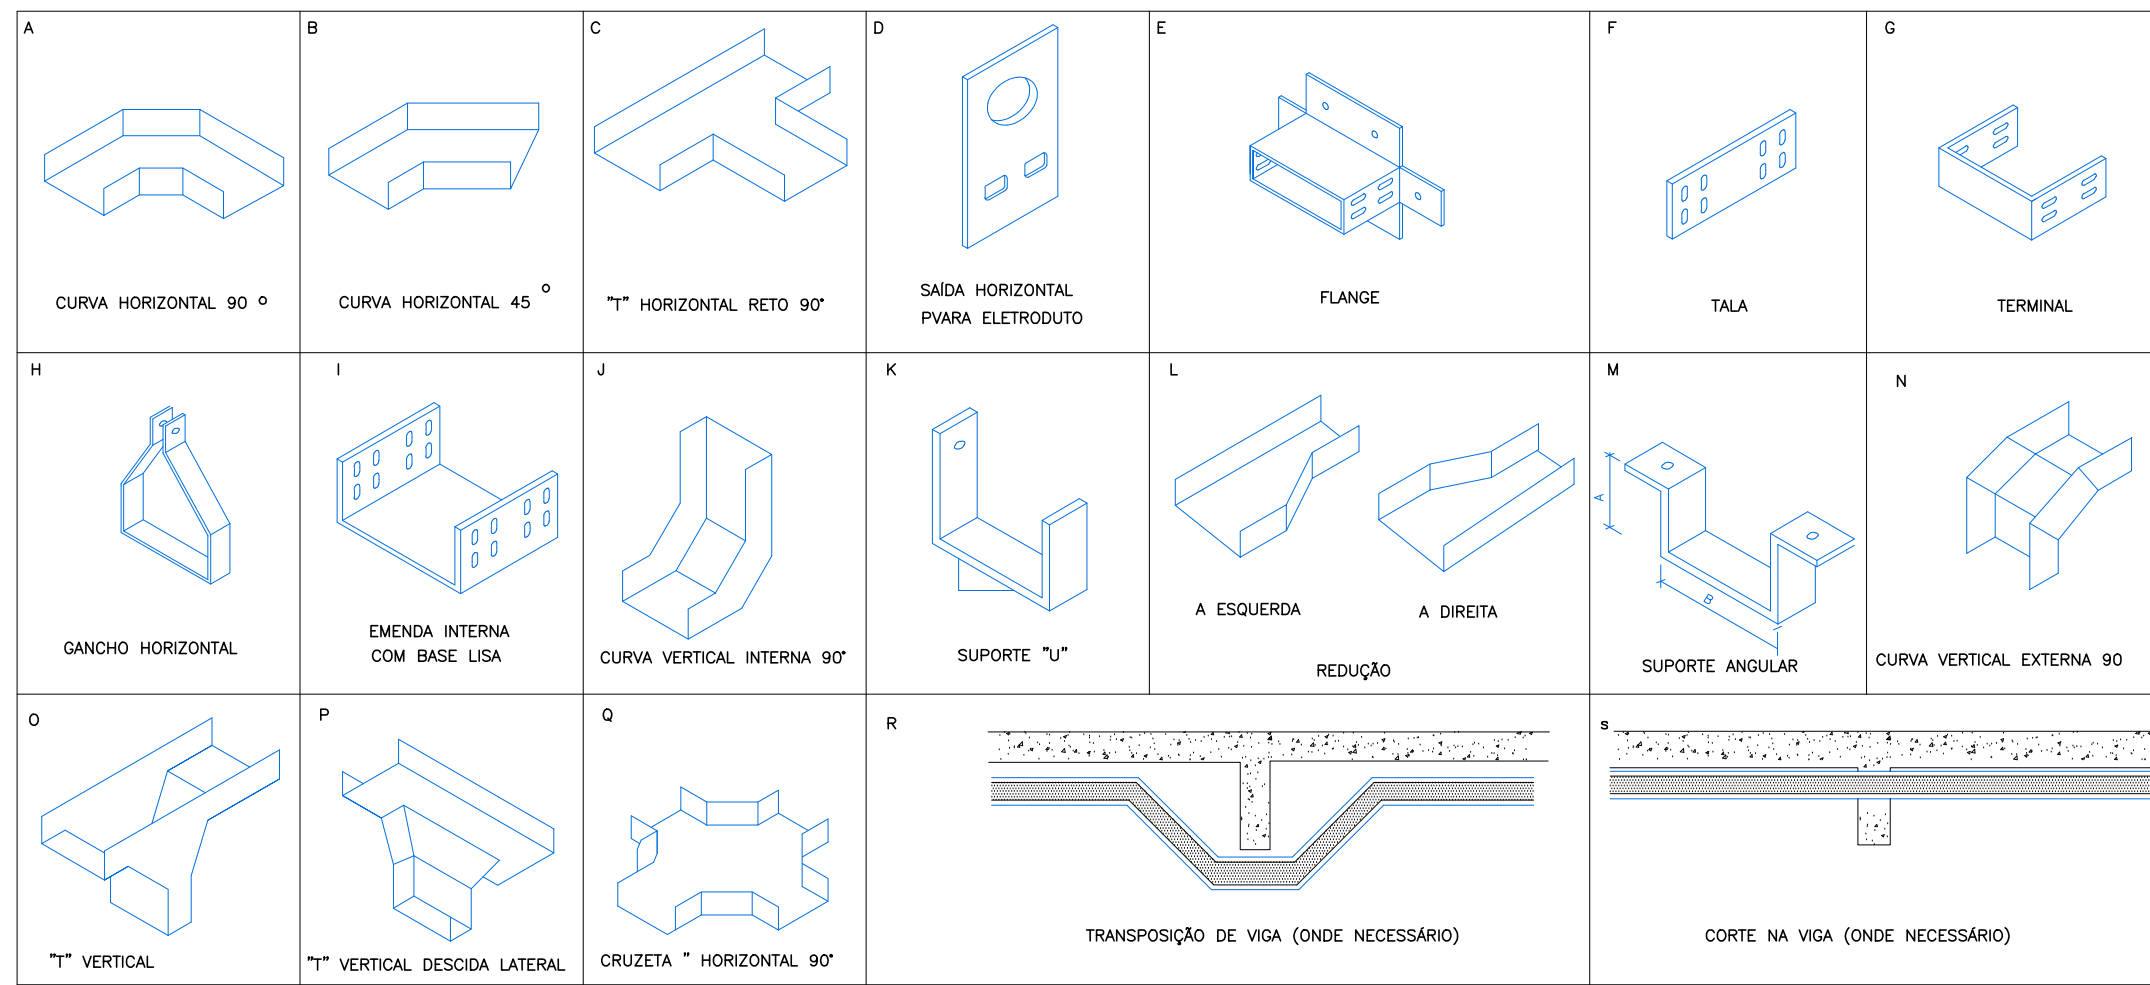


NOTA: TODAS AS ELETROCALHAS/CONEXÕES SERÃO DE FERRO GALVANIZADO #16 A QUENTE


DETALHE 1 ELETROCALHA/ACESSÓRIOS SEM ESCALA

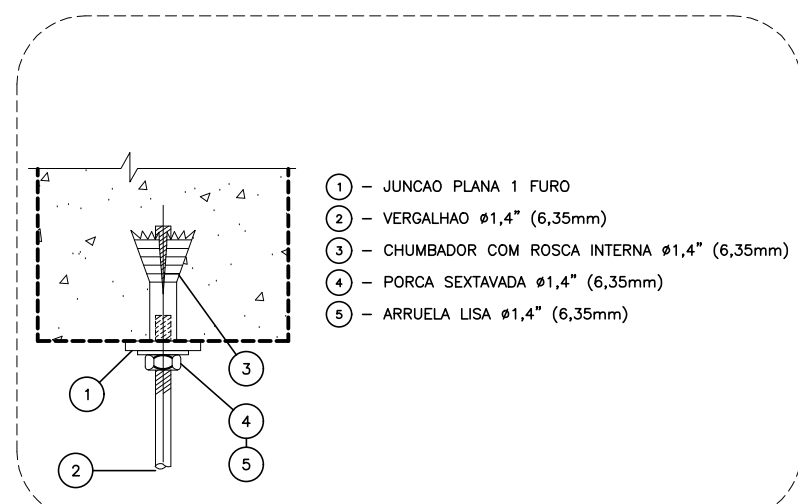

OPÇÃO 1

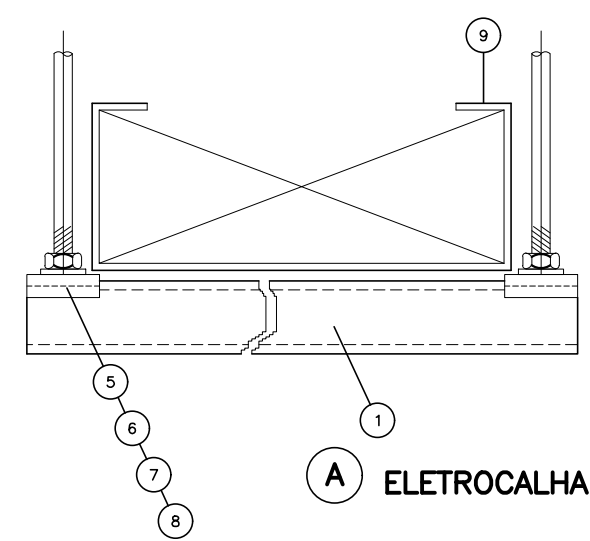


OPÇÃO 2

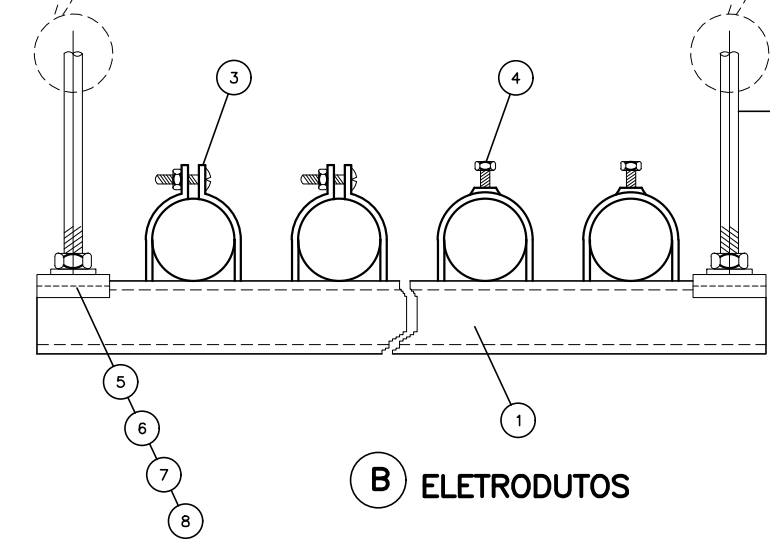

- 1 - PERFILADO DUTO ESTRUTURAL
- 2 - VERGALHAO #1,4" (6,35mm), COM ROSCA
- 3 - BRACADEIRA PERFIL
- 4 - BRACADEIRA DE GARRA CURTA
- 5 - ADAPTADOR DE SEGURANÇA
- 6 - PORCA PERFIL SEM MOLA #1,4" (6,35mm)
- 7 - ARRUELA LISA #1,4" (6,35mm)
- 8 - PORCA SEXTAVADA #1,4" (6,35mm)
- 9 - ELETROCALHA METÁLICA


NOTA: ITENS 4 e 6 PODEM SER ALTERADOS.

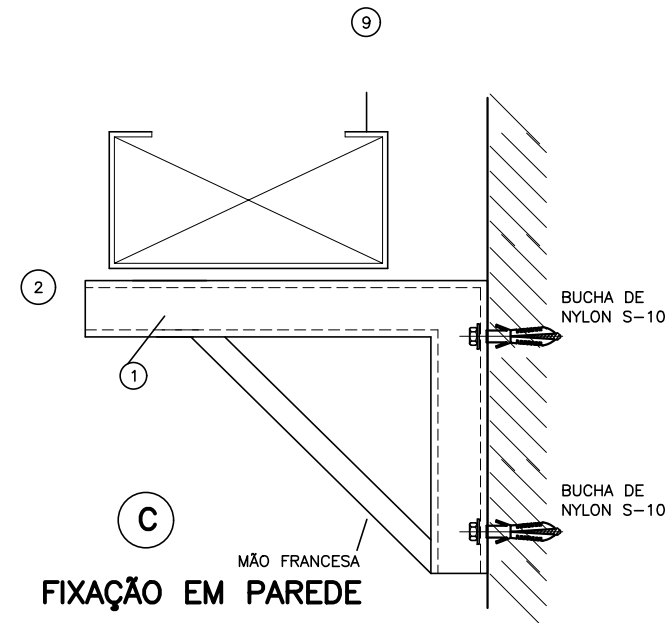


ESQUEMA VERTICAL SEM ESCALA




DETALHE 02 FIXAÇÃO DE FEIXES DE DUTOS/ ELETROCALHA AO TETO SEM ESCALA

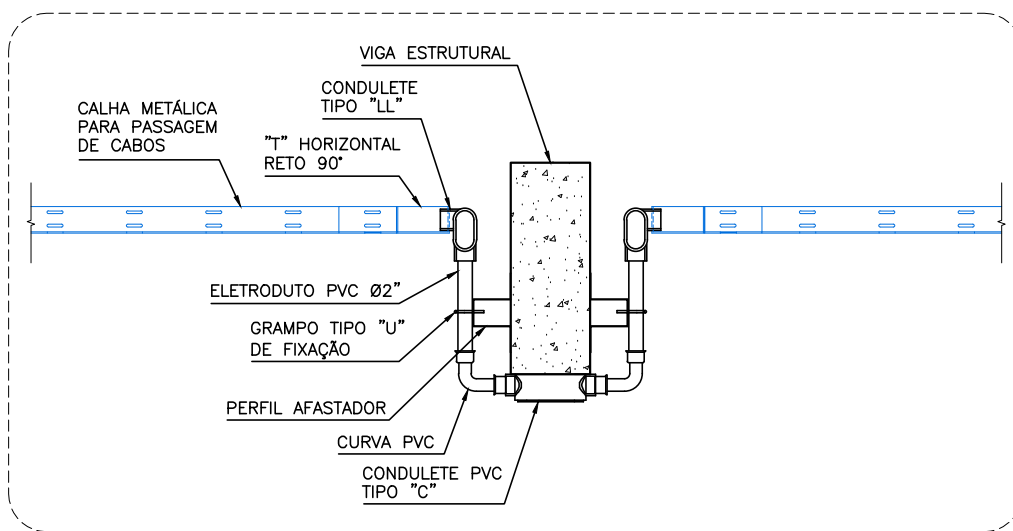

DETALHE 03 TRANSPOSIÇÃO DE VIGA (TÍPICO) SEM ESCALA

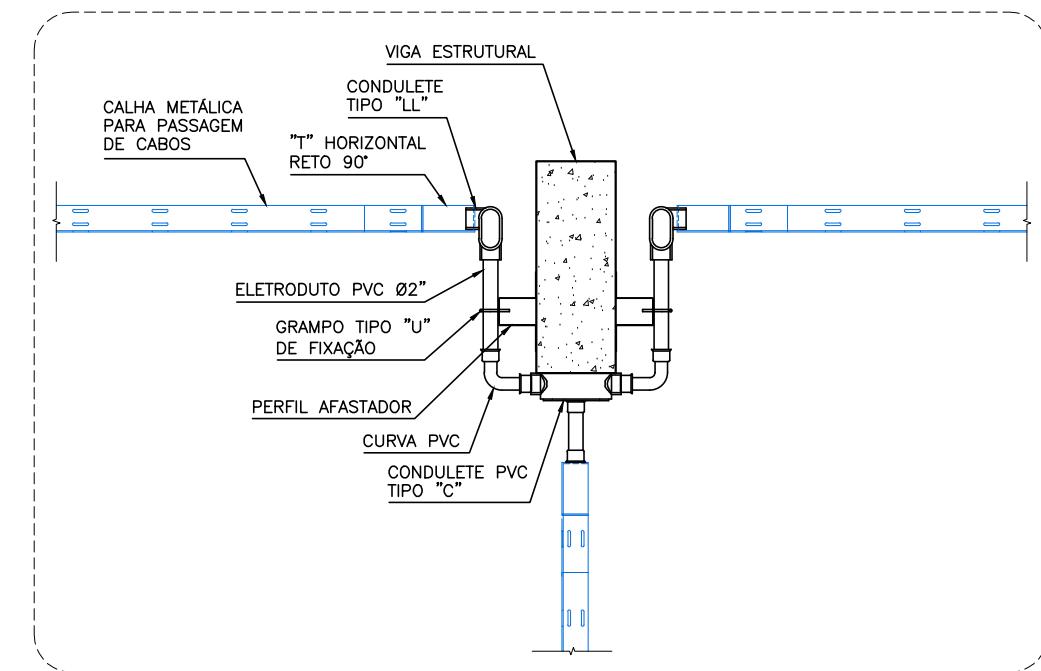


DETALHE 04 TRANSPOSIÇÃO DE VIGA COM DESCIDA SEM ESCALA

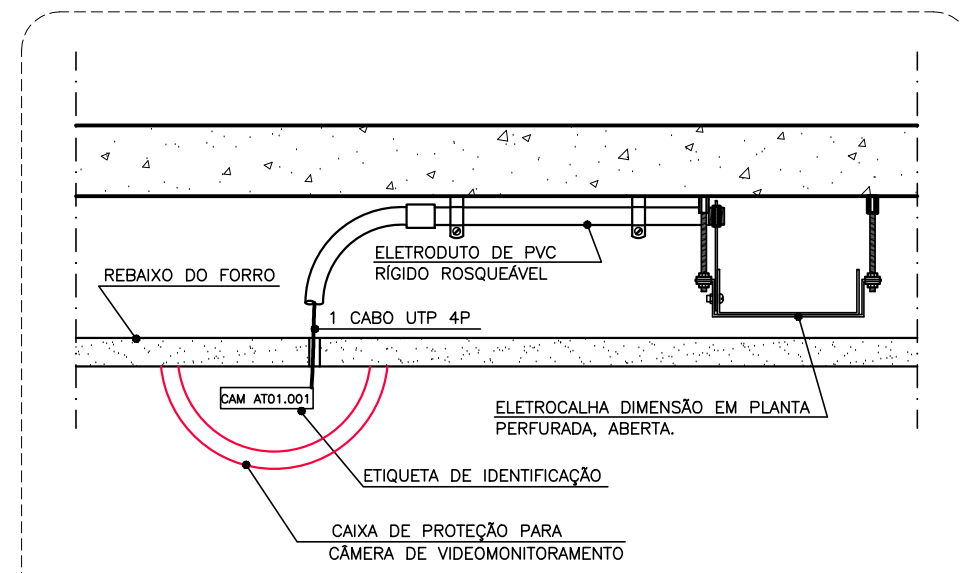


INSTALAÇÃO NO TETO (DOME)

DETALHE 6 DETALHAMENTO DE INSTALAÇÃO DAS CÂMERAS SEM ESCALA


ALA NOVA (TRECHO 01)

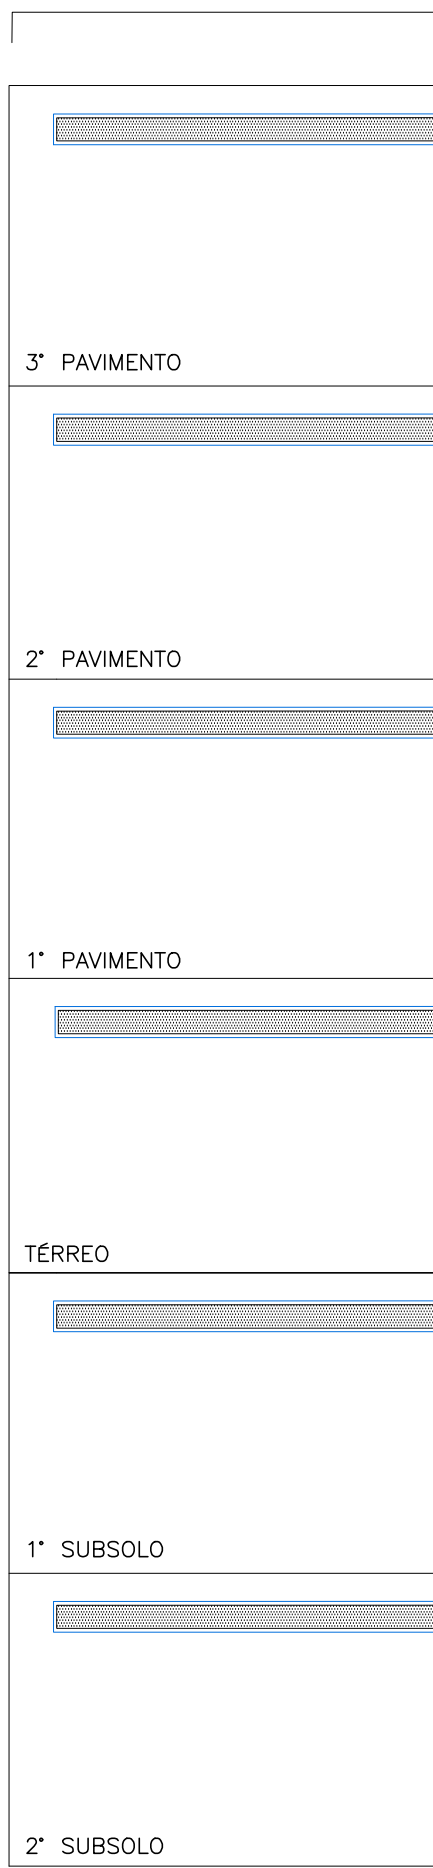


ALA ANTIGA

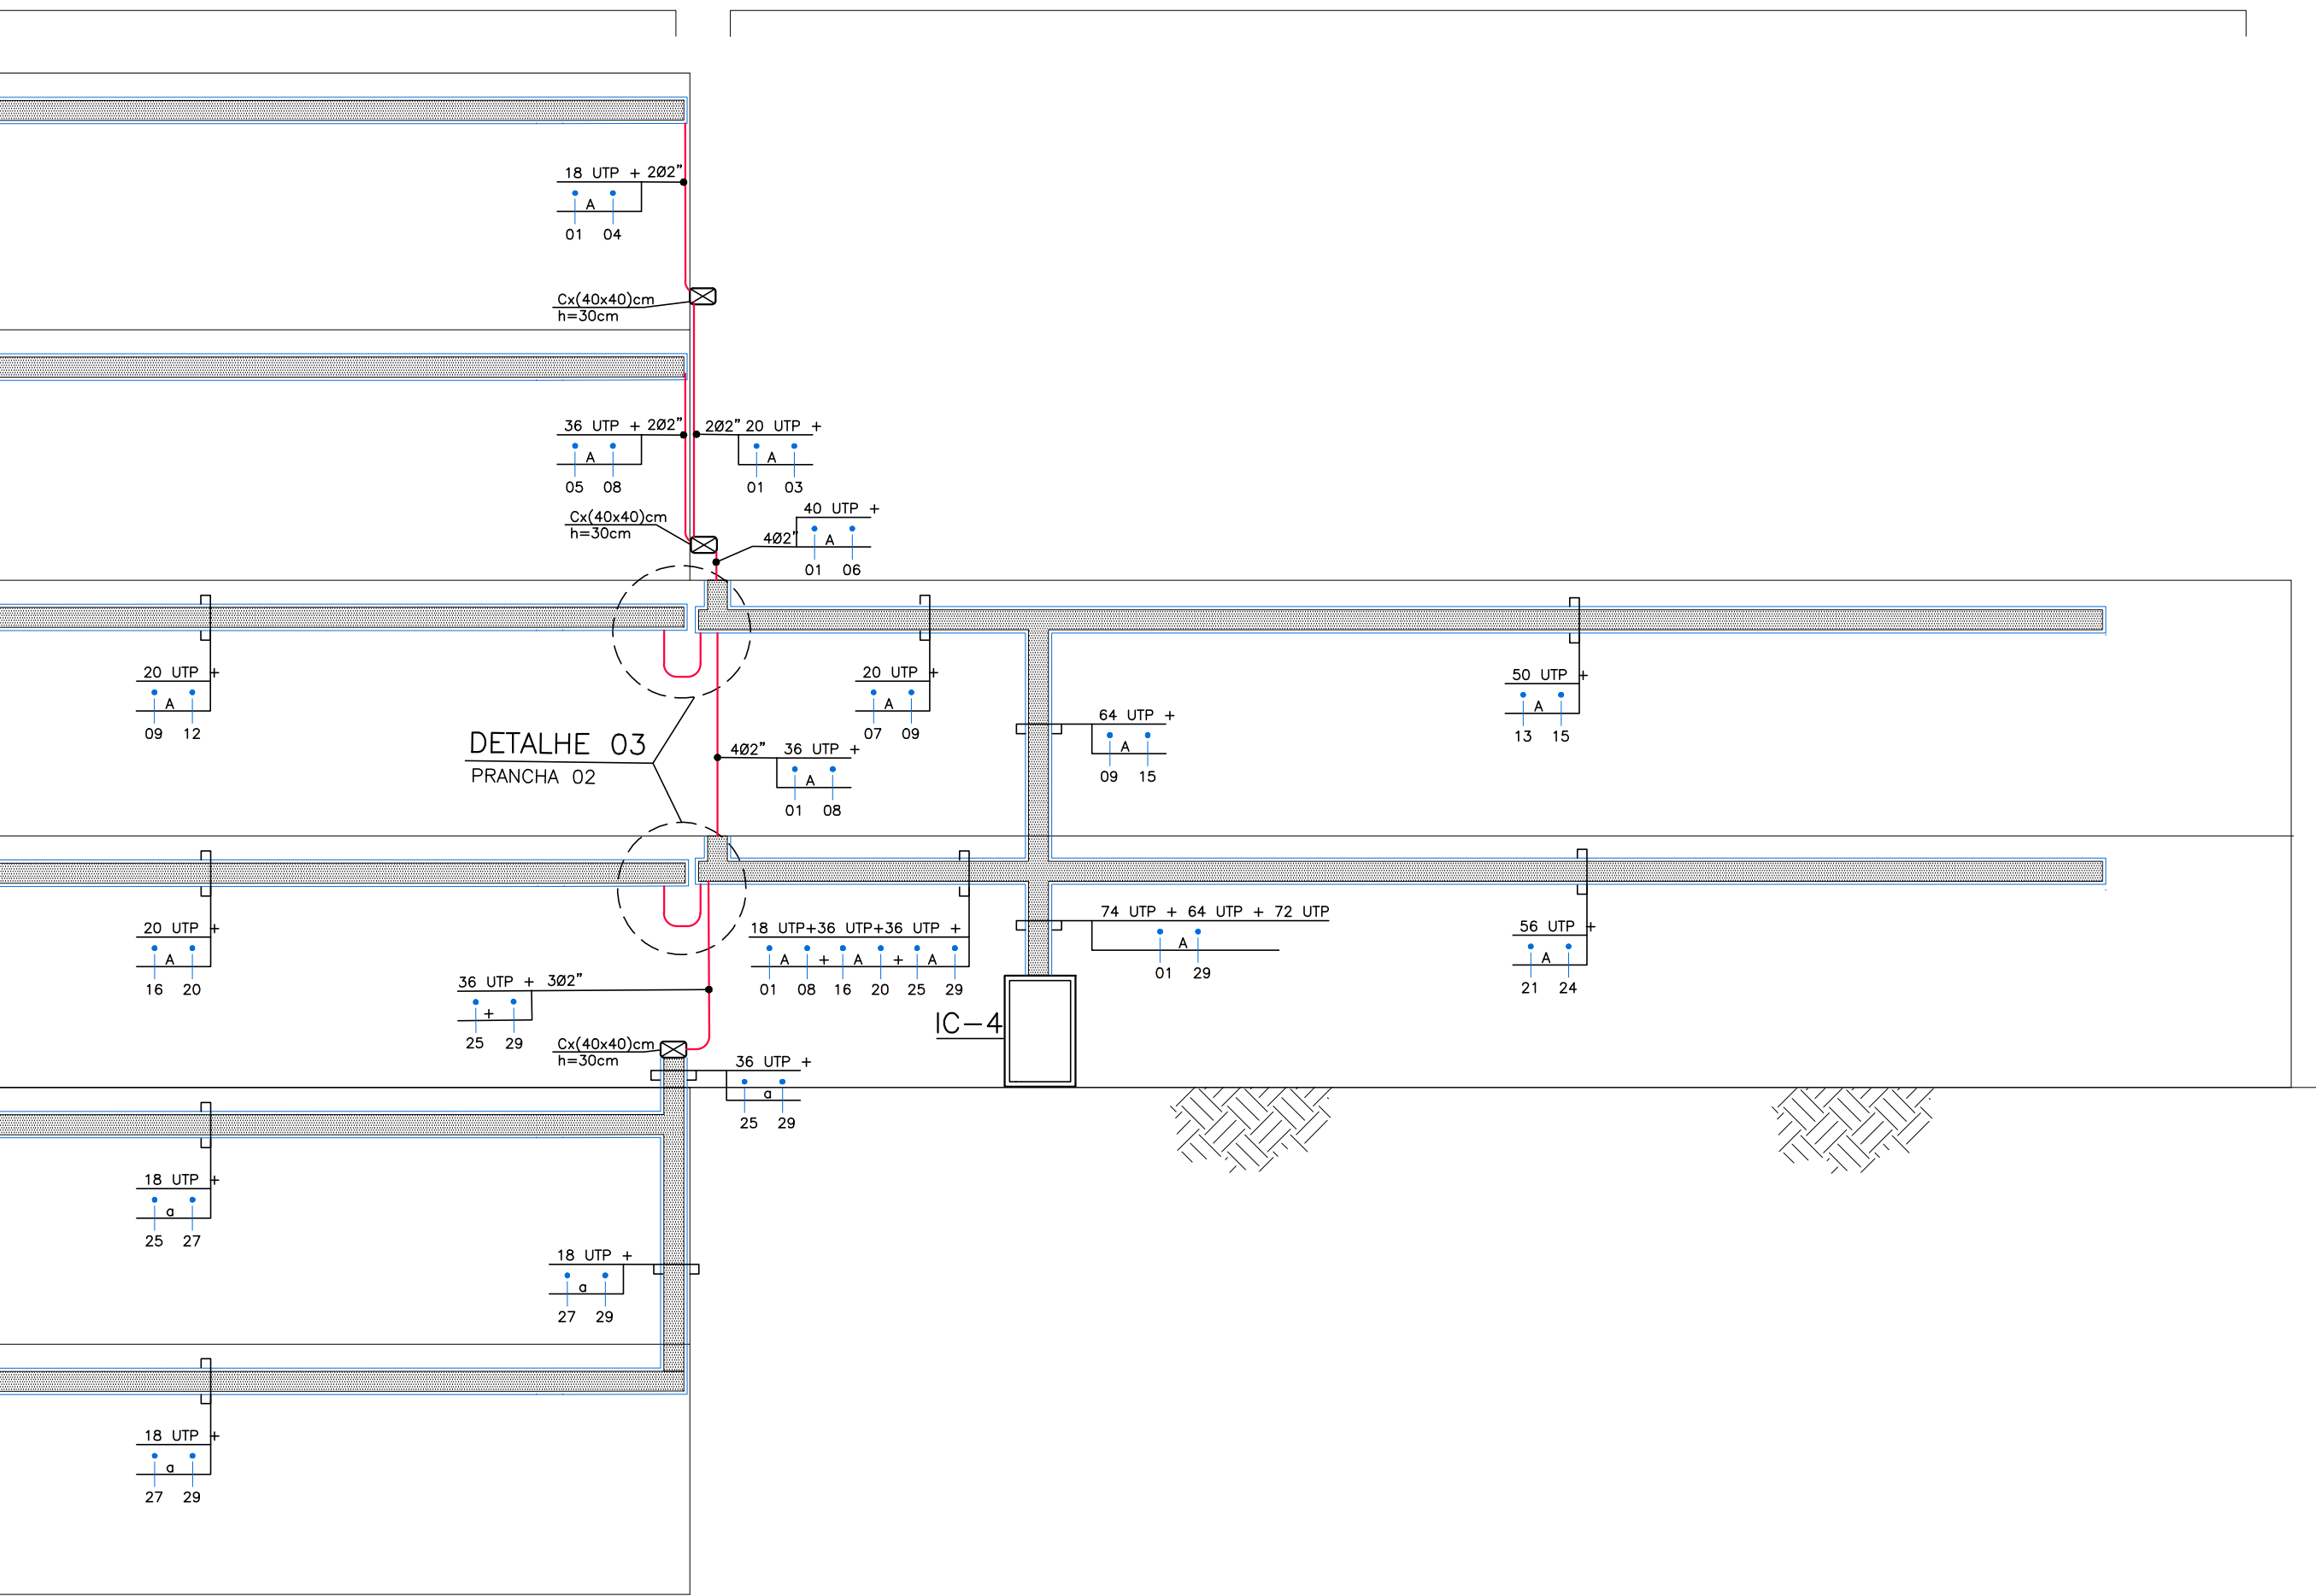


RACK CPD PAVIMENTO TÉRREO

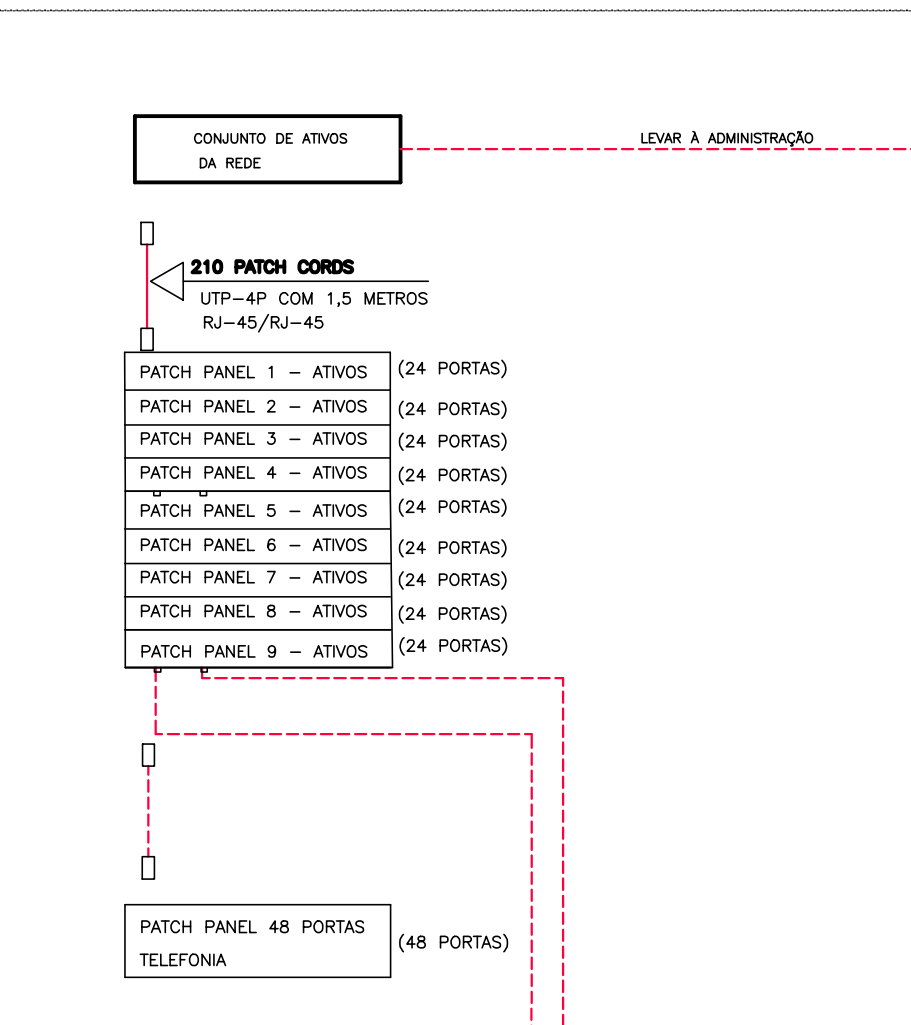


DETALHE 8 ESQUEMA REDE - VOZ/DADOS SEM ESCALA

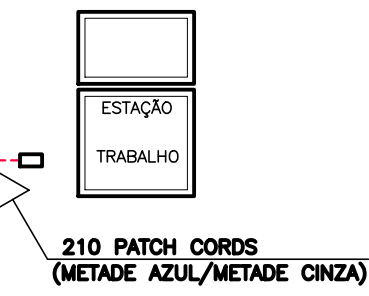


IC-4 - TÉRREO

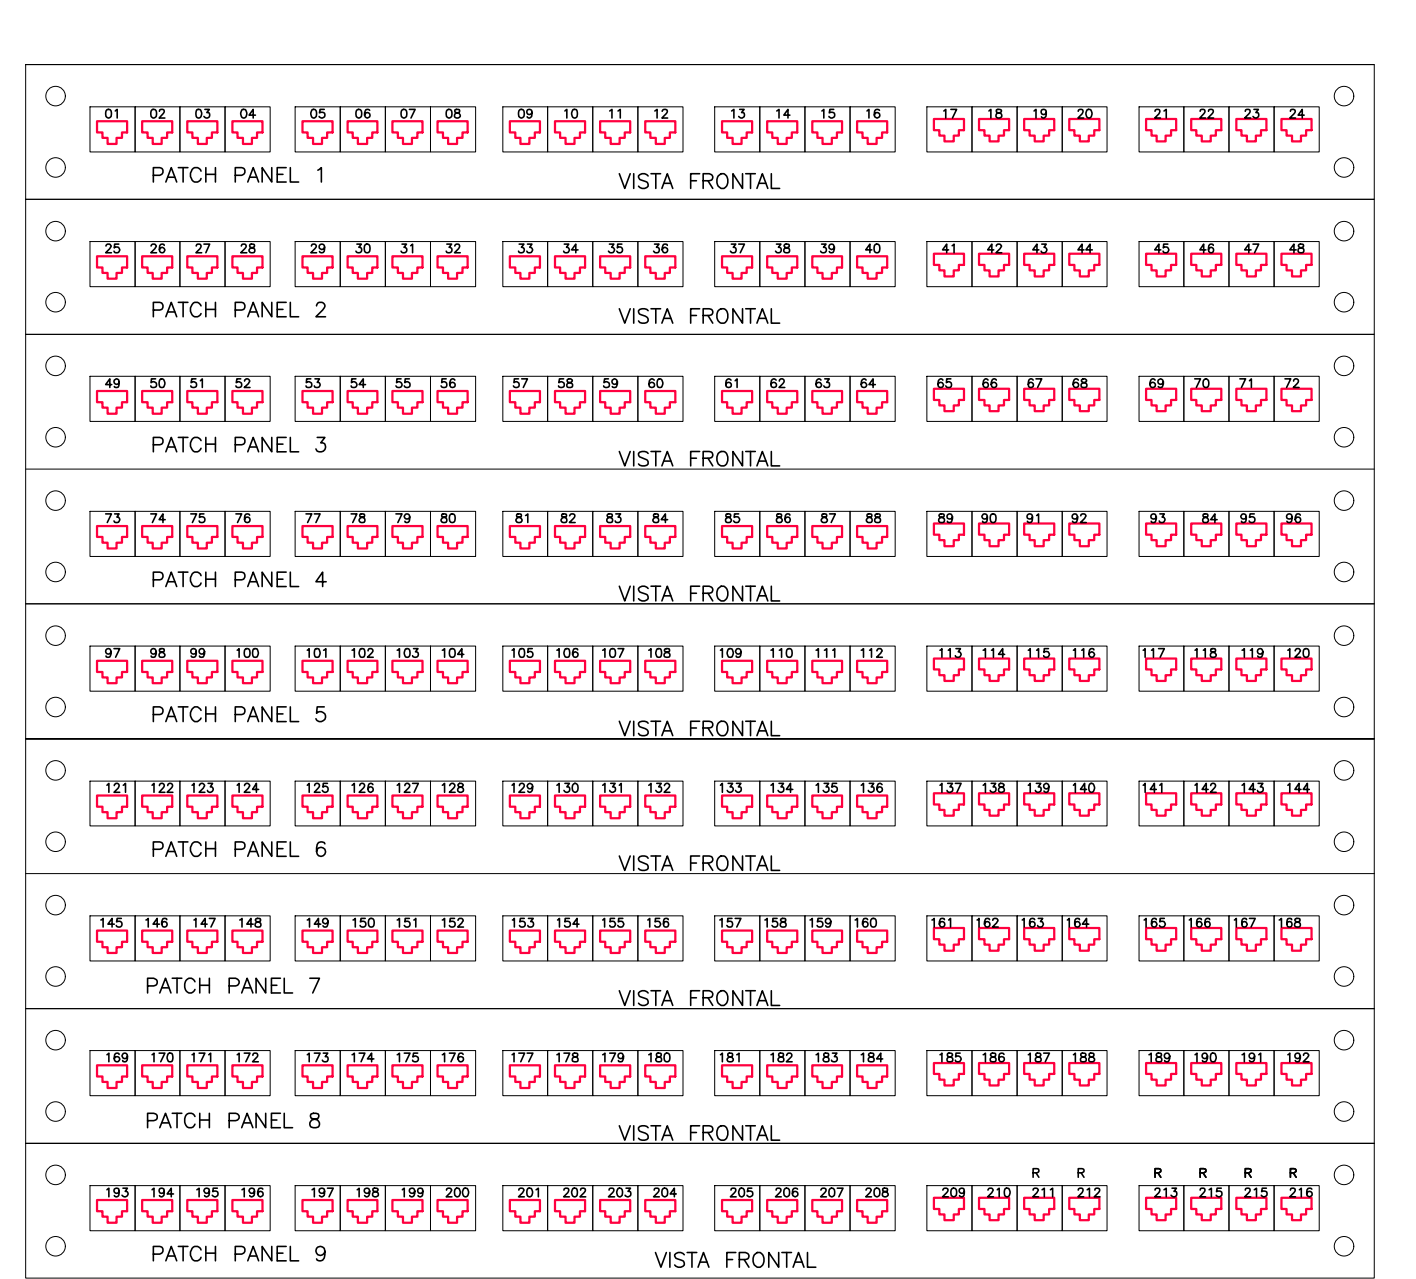


DETALHE 9 PATCH-PANELS SEM ESCALA

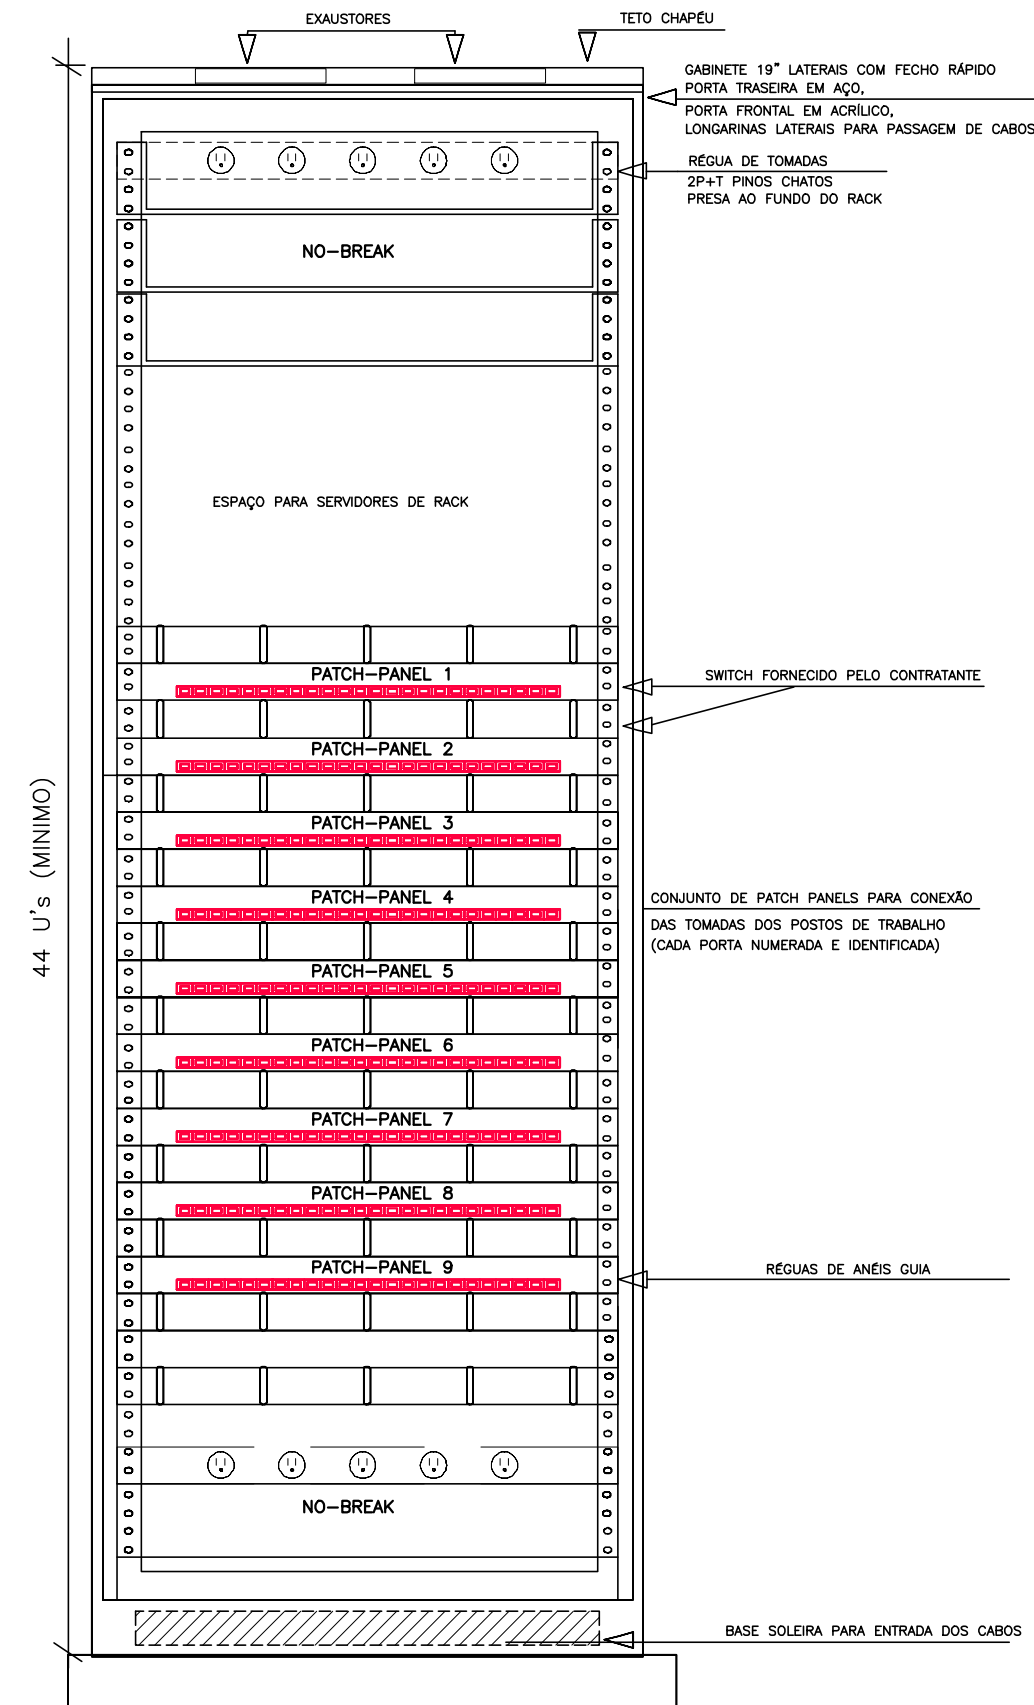

DETALHE 7 VISTA FRONTAL DO RACK SEM ESCALA

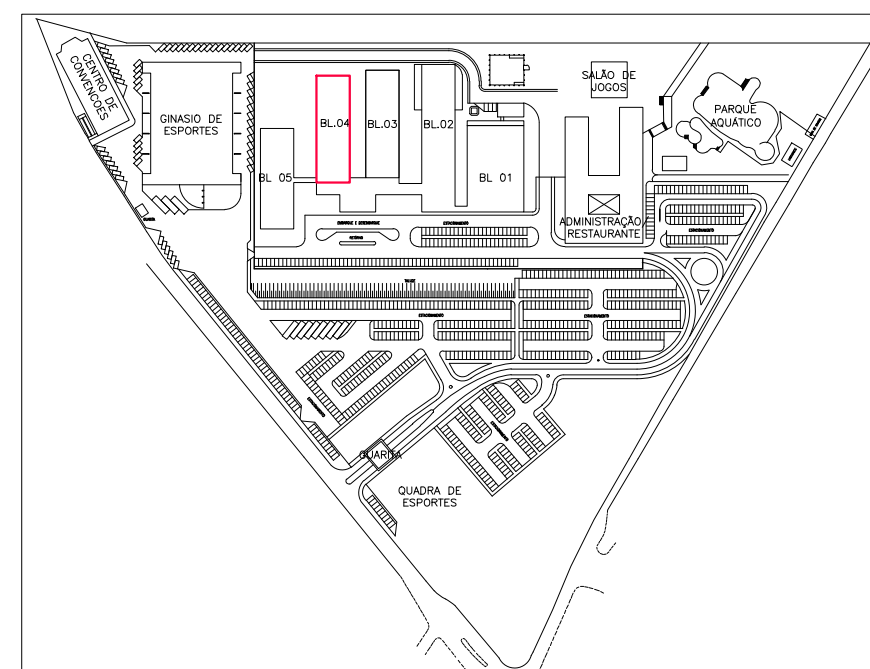

DATA	Nº REVISÃO	DESCRIÇÃO	EMISSOR
NOVEMBRO/2023			
SESC - SERVIÇO SOCIAL DO COMÉRCIO			
ADMINISTRAÇÃO REGIONAL DO ESTADO DO ESPÍRITO SANTO			
CENTRO DE TURISMO SOCIAL E LAZER DE GUARAPARI			
PROJETO DE REDES DE REFORMA			
BLOCO DE HOSPEDAGEM 04			
LOCAL:	AV. CONTORNO, 1760	MUNICÍPIO:	ESTADO:
	LAGOA FUNDA	GUARAPARI	ESPÍRITO SANTO
TÍTULO:		PRONCHIA:	
BLOCO 04		A1	
DETALHES, ESQUEMA VERTICAL			

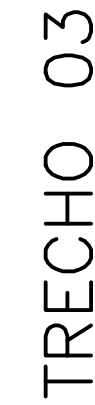

PR-001