




MONOCROMATICA	
COR	ESPESSURA
7	0,50
8	0,13
9	0,20
250	0,80
251	0,15
252	0,25
253	0,30
254	0,40
255	0,25
COLORIDAS	
10	0,25
240	0,45

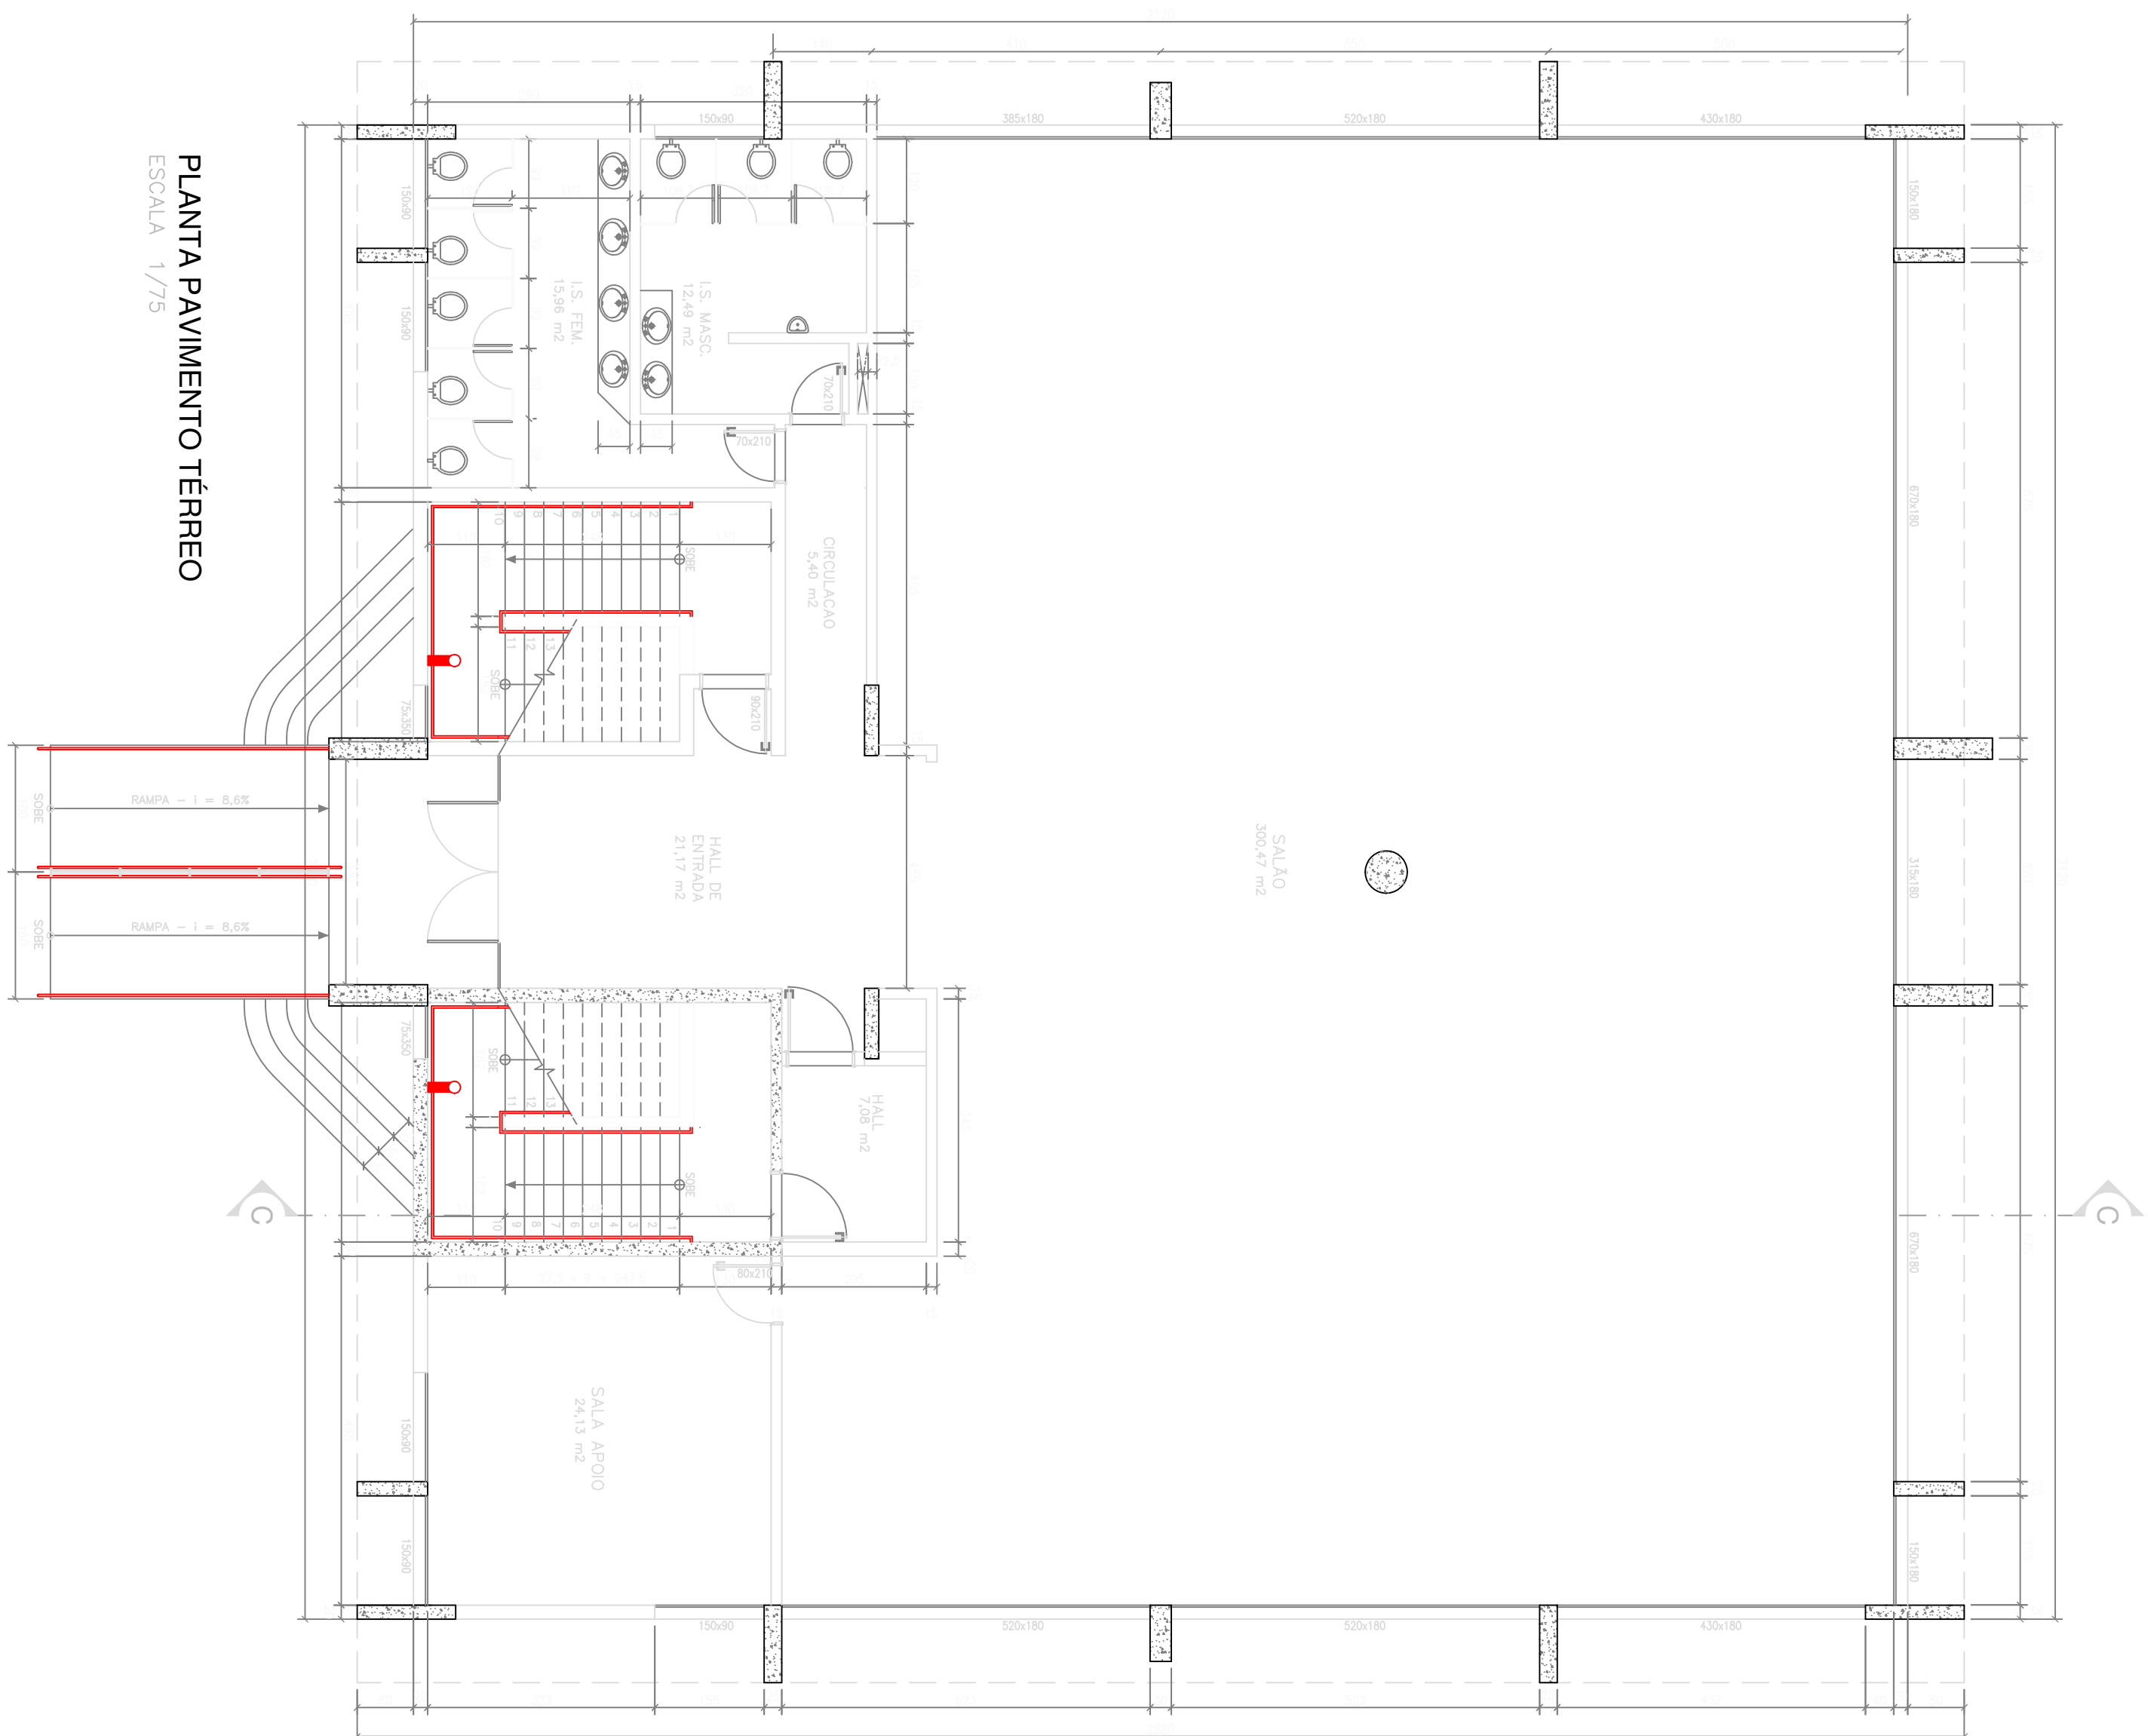

PLANTA PAVIMENTO TERREO
ESCALA 1/75

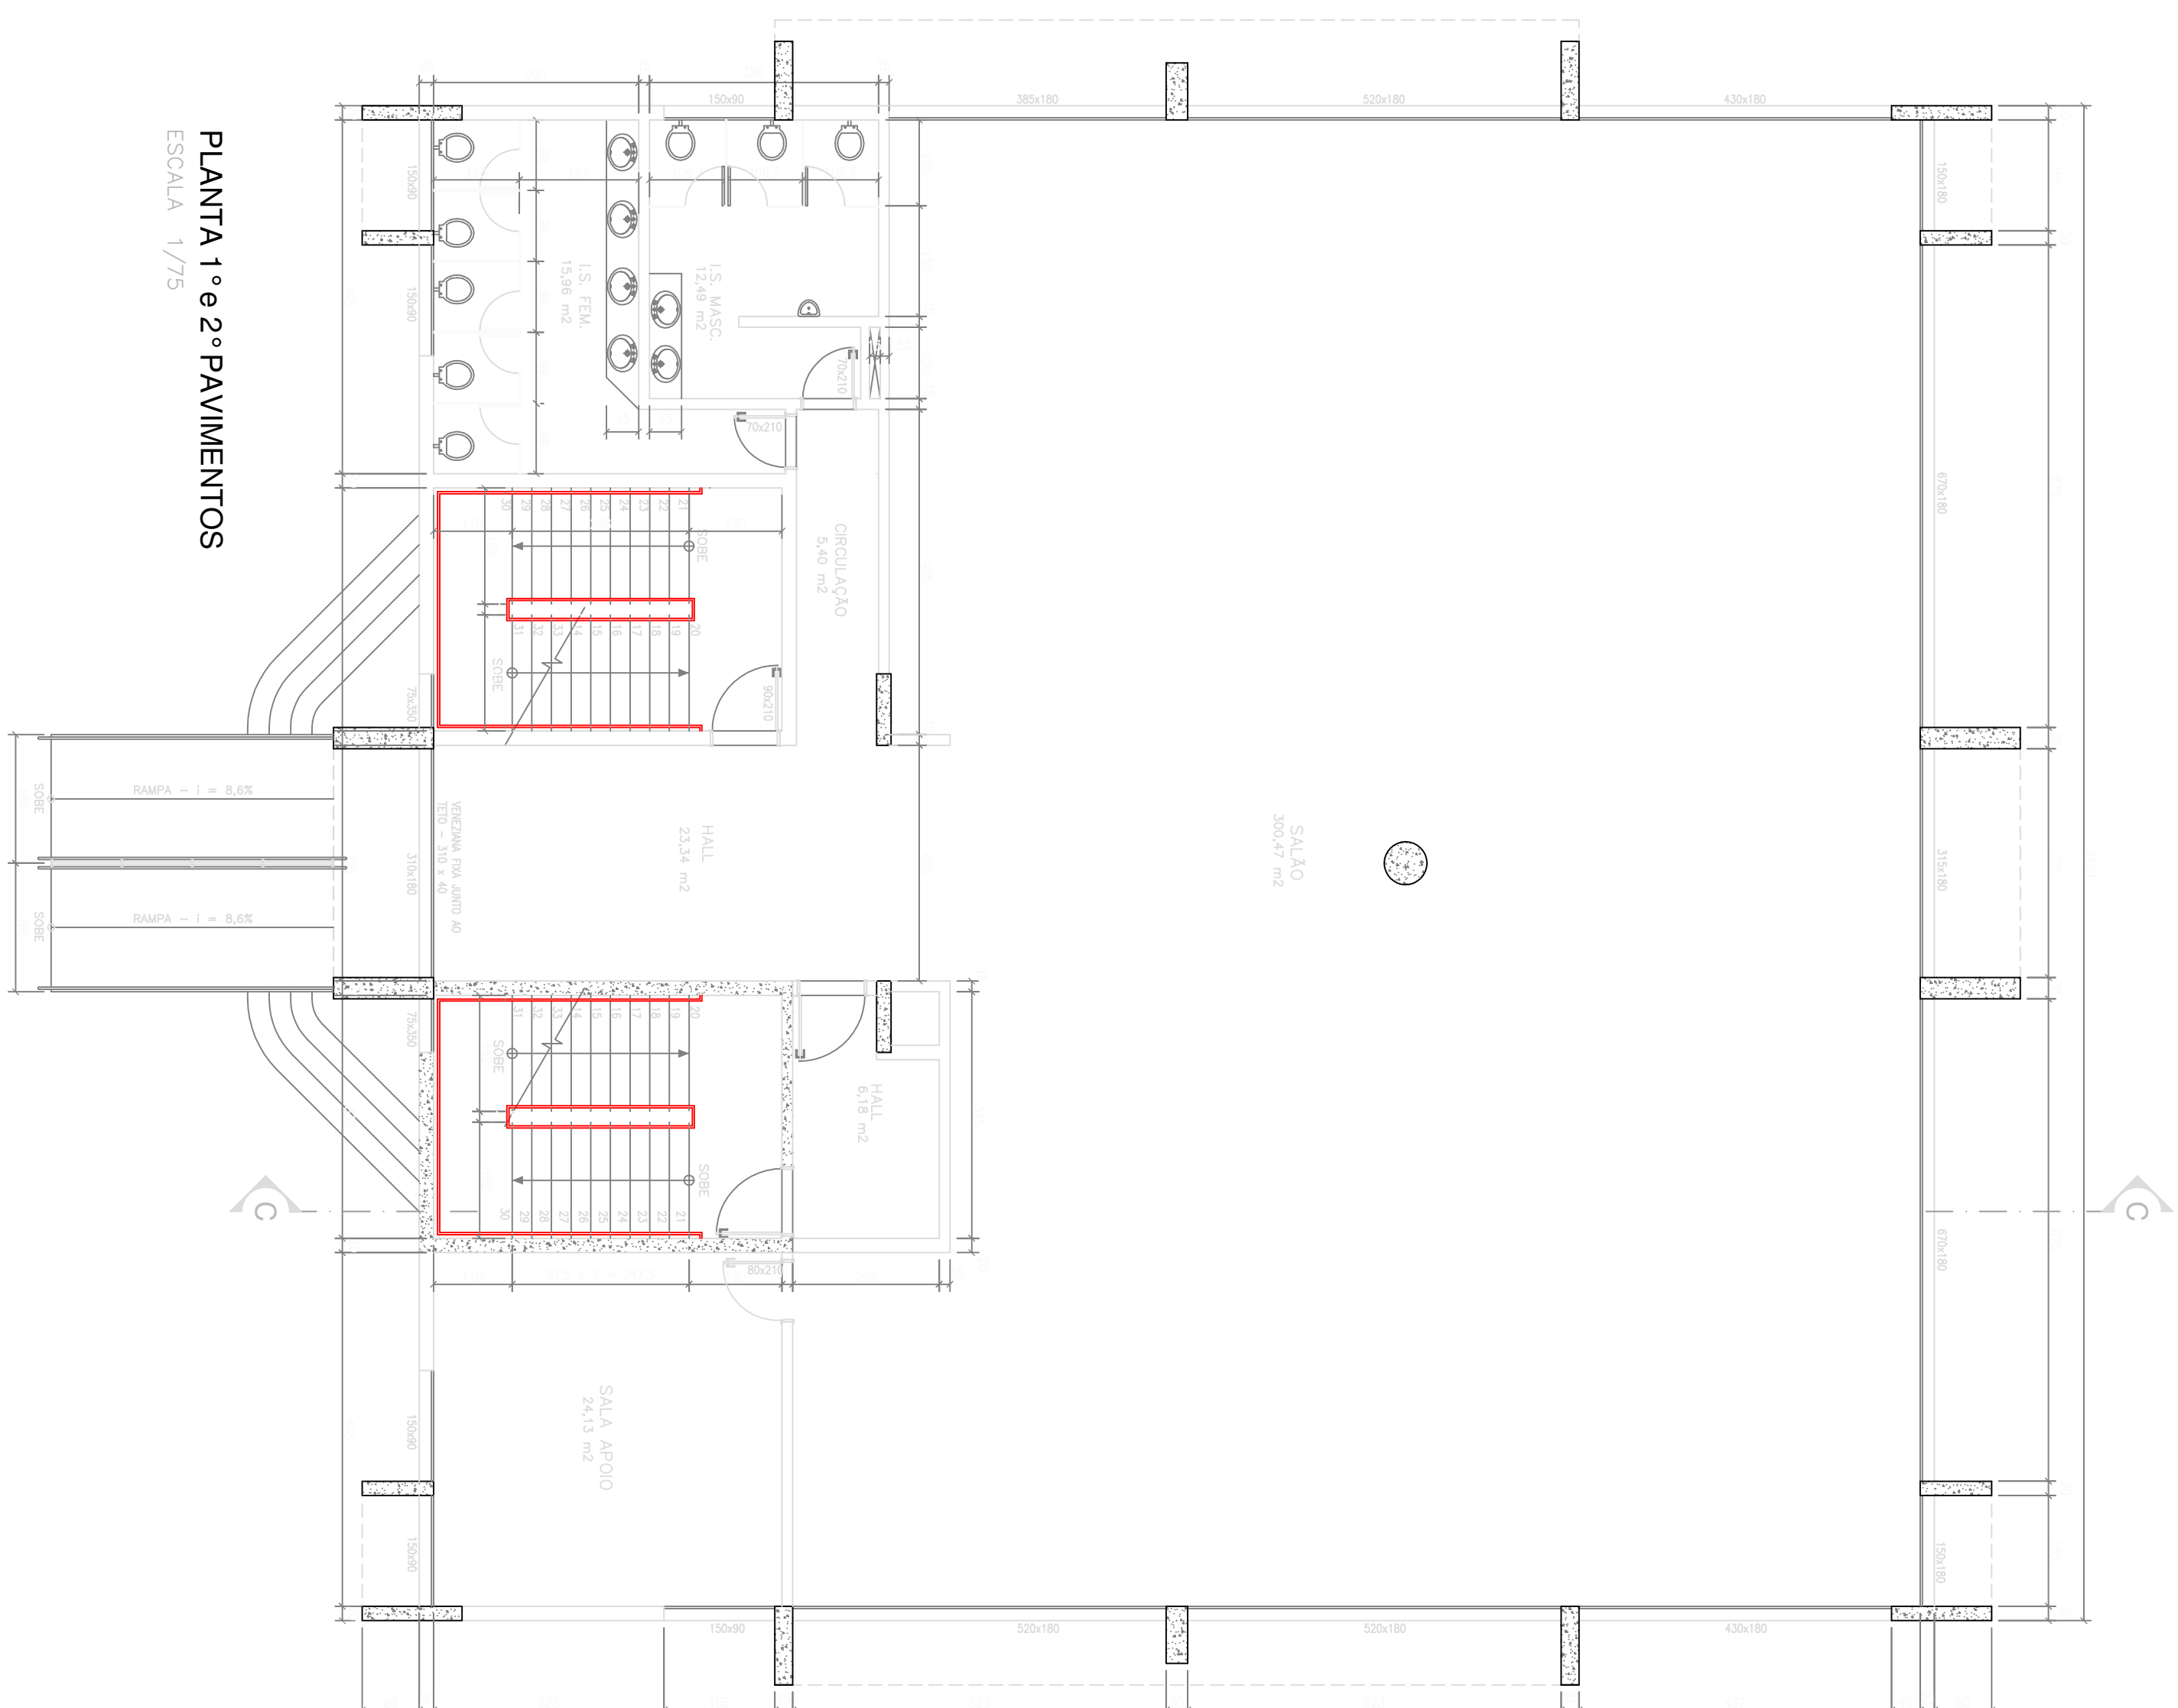

PLANTA 1º e 2º PAVIMENTOS
ESCALA 1/75

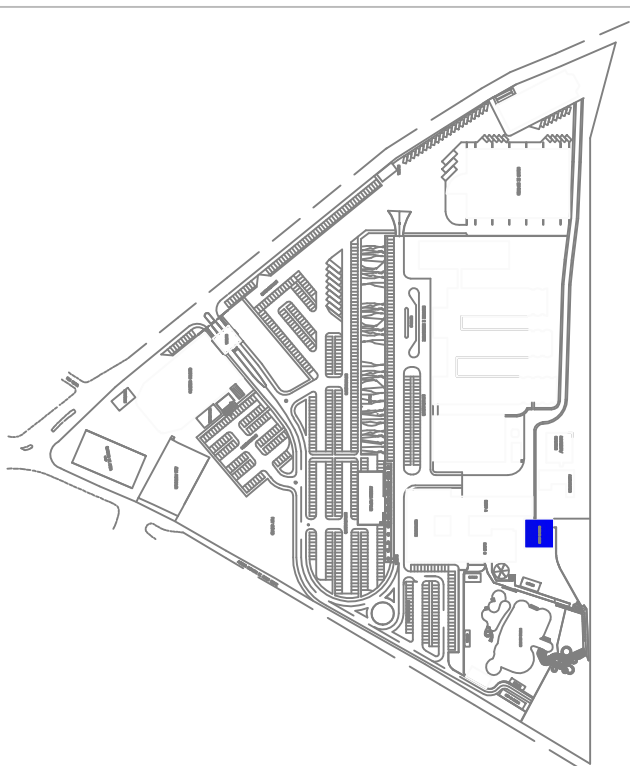

PROF. DR. MARCELLO ARIES

Sesc

SESC - SERVIÇO SOCIAL DO COMÉRCIO
CNPJ: 05.305.785/0001-24

AUTOR DO PROJETO:


MORANDI PROLETTOS LTDA
consultoria arquitetura urbanismo

PROJ. COAB. INC.:

TÍTULO: **BLOCO DE LAZER**
PLANTA PAVTºTÉRREO
PLANTA 1ºe2º PAVTº


PRANCHAS: **01**

ARQ: **03**

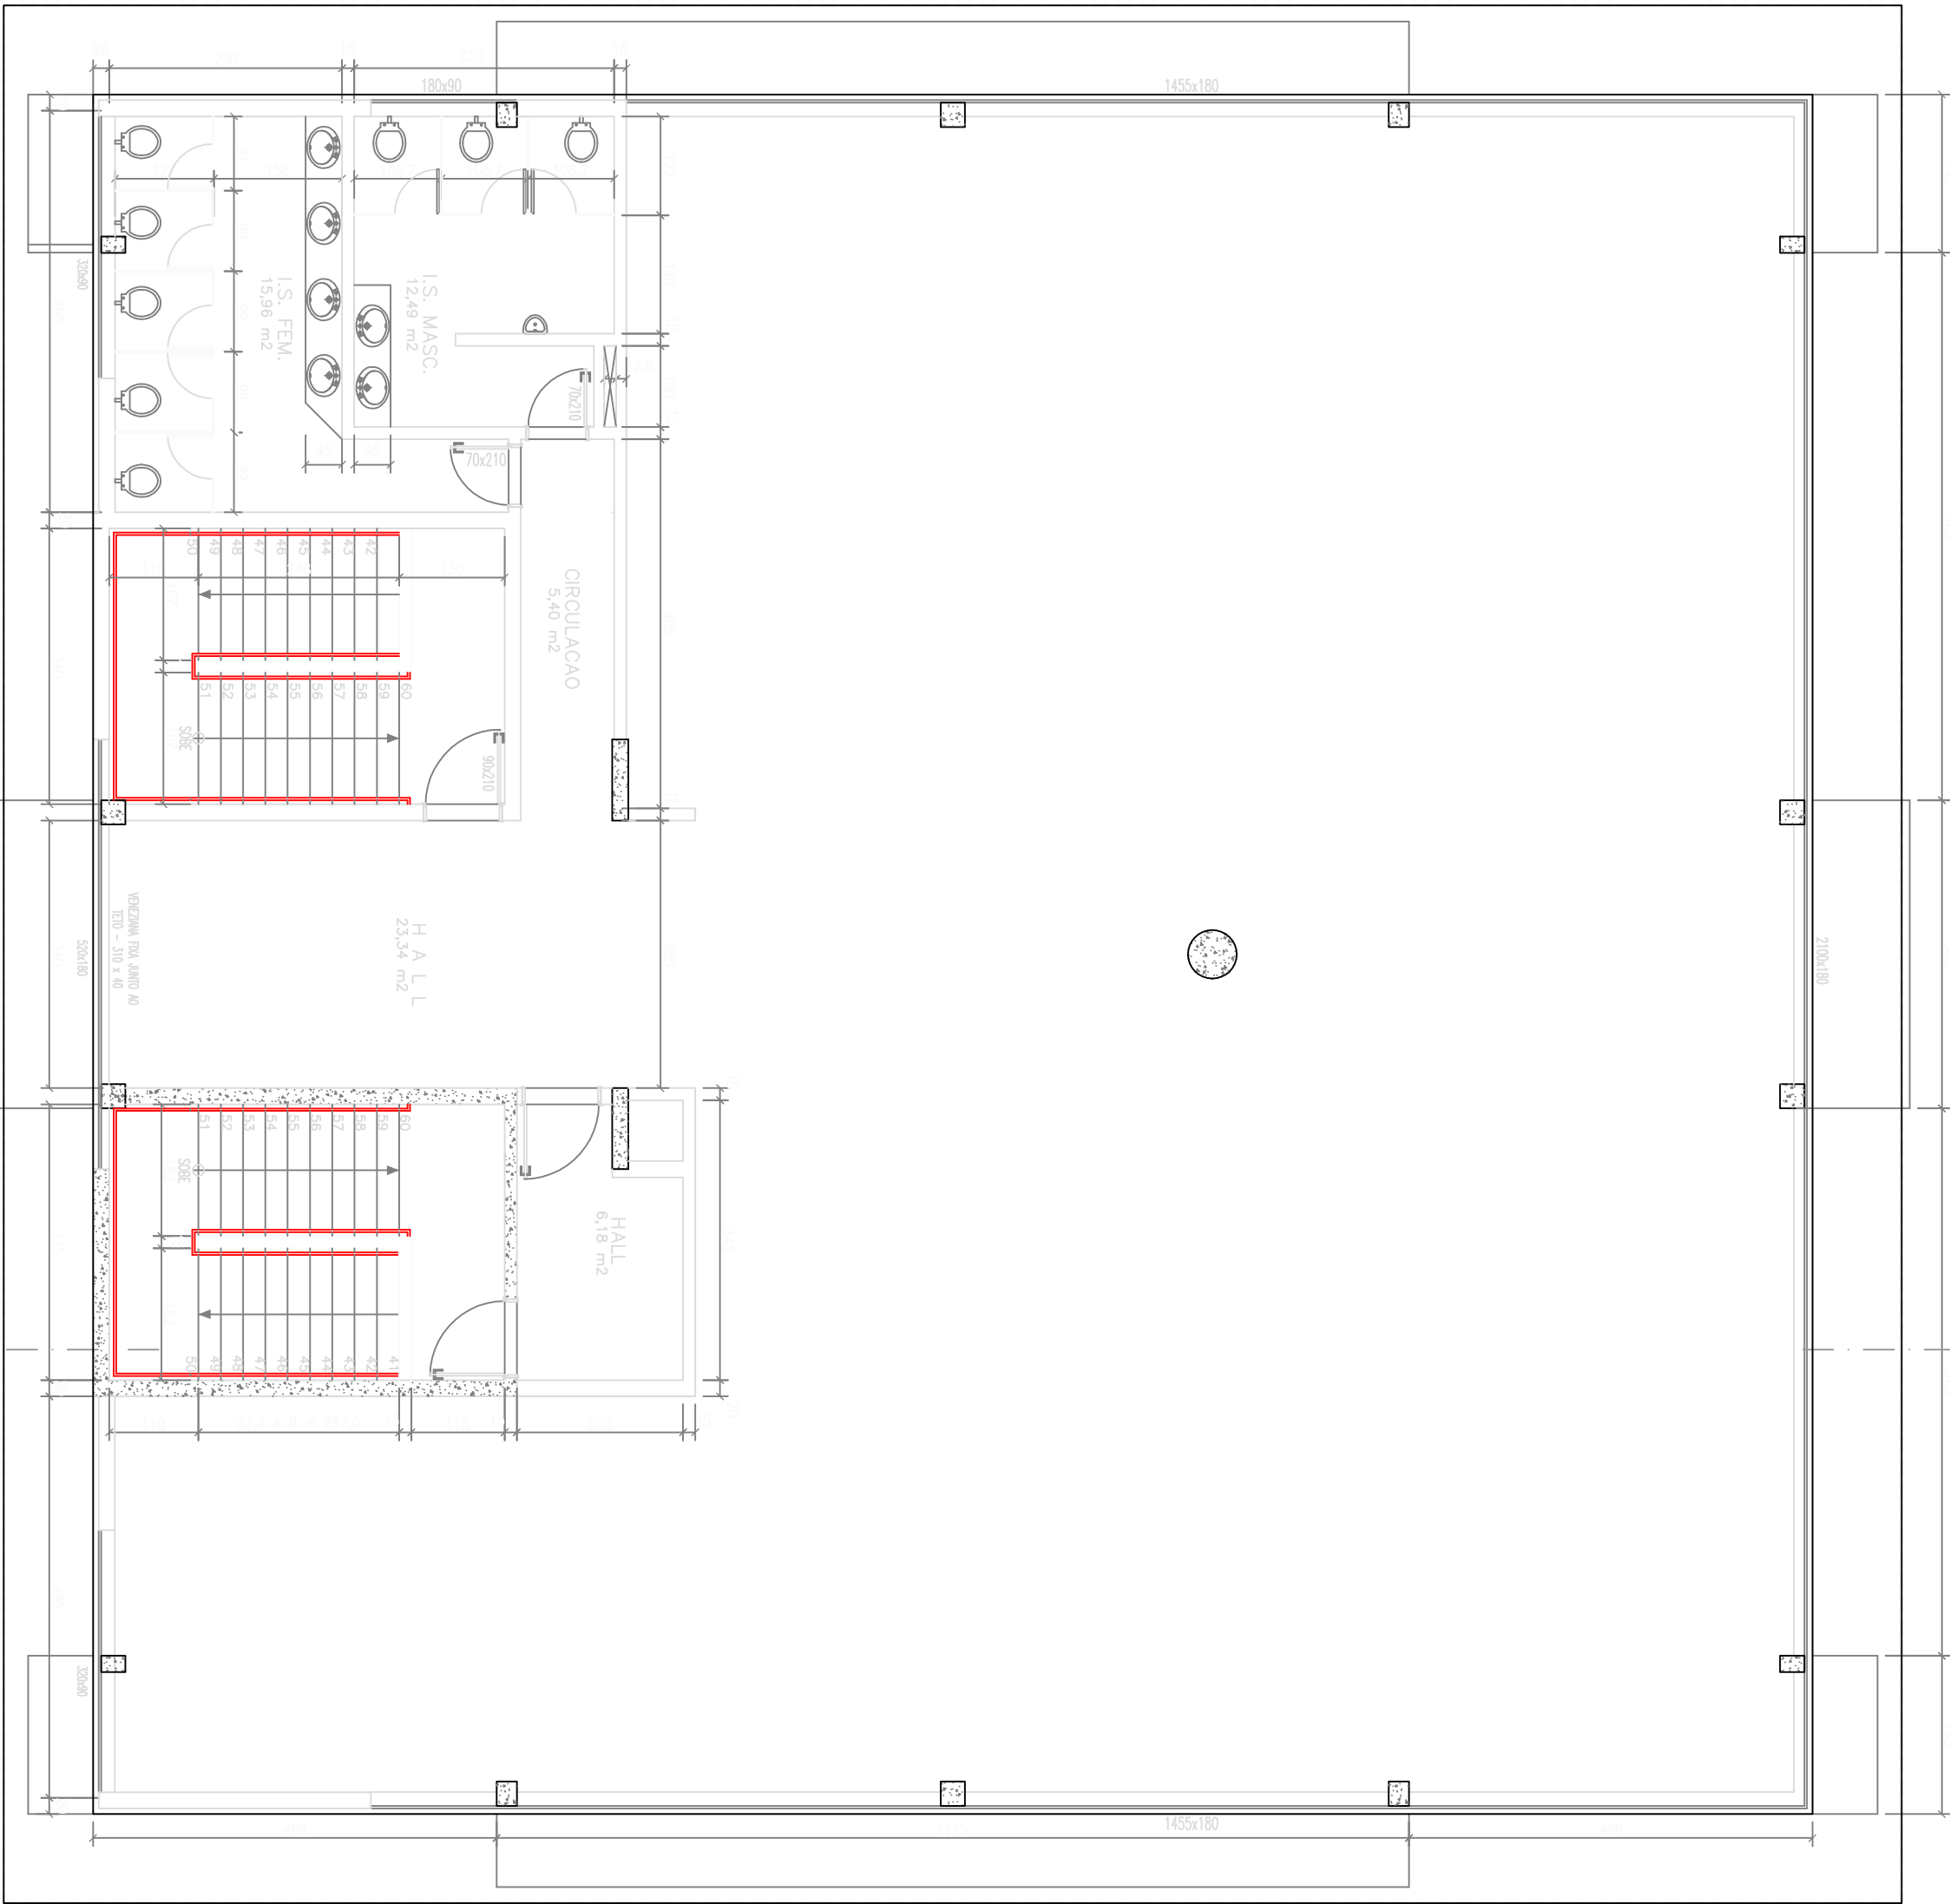

PLANTA 3º PAVIMENTO

ESCALA 1/75

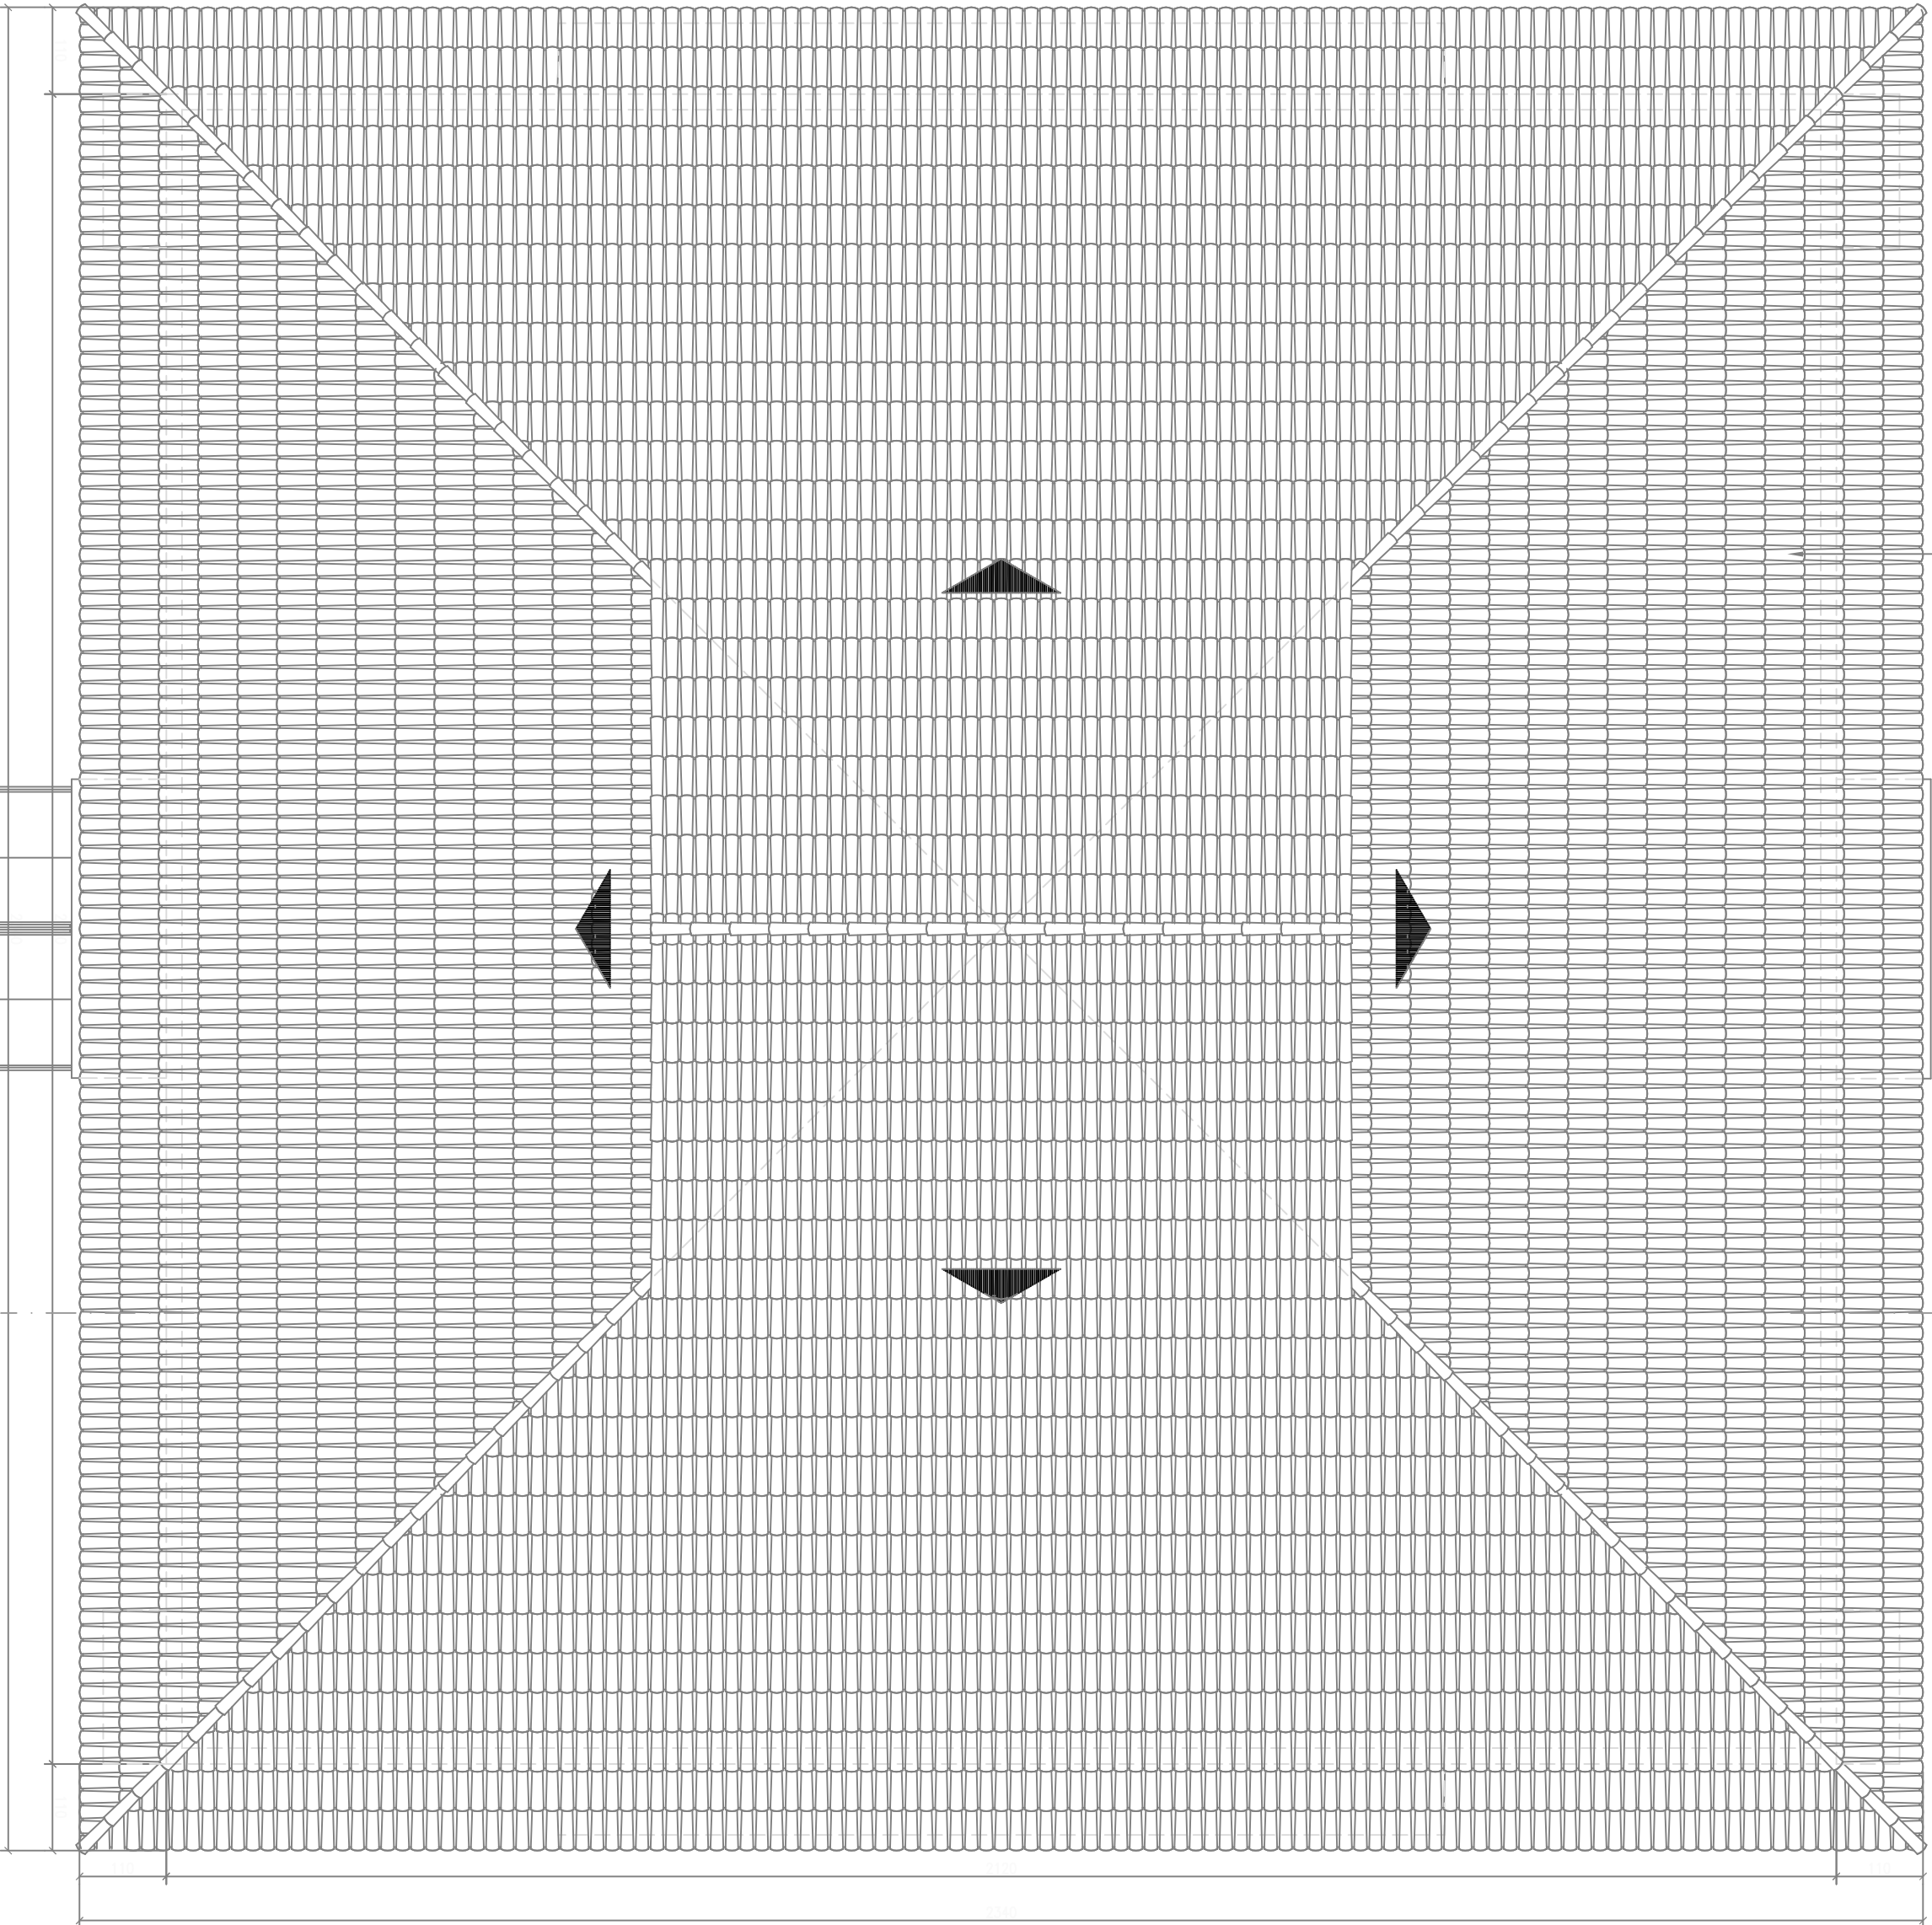


PLANTA DE COBERTURA

ESCALA 1/75

TELHA CERÂMICA 30X30CM

1 = 50X

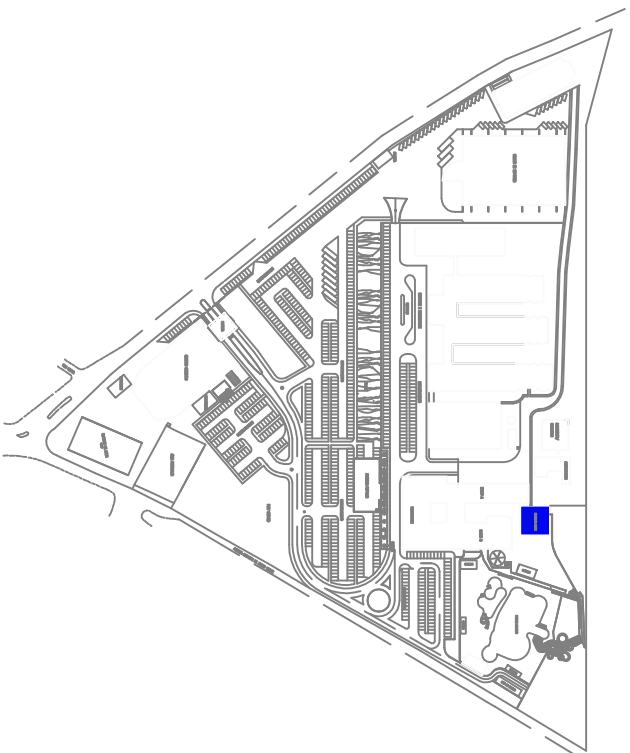

SESC - SERVIÇO SOCIAL DO COMÉRCIO
ADMINISTRAÇÃO REGIONAL DO ESTADO DO ESPÍRITO SANTO
CENTRO DE TURISMO DE GUARAPARI

ATUALIZAÇÃO DE PROJETO DE ARQUITETURA
PROJETO APROVADO NO CBMES Nº 2423-001

LOCAL:

RODOVIA DO SOL, Nº 1, INDIQUICABA GUARAPARI - ES

CEP: 29215-500

PROPRIETÁRIO:

SESC - SERVIÇO SOCIAL DO COMÉRCIO
CNPJ: 06.202.765/0001-24
AUTOR DO PROJETO



MOISÉS PROJETOS LTDA
consultoria arquitetura urbanismo

TÍTULO:

ABRIL/2019


ENTRADA: 01/2019

INDICADA


PRONOME

BLOCO DE LAZER
PLANTA 3º PAVIMENTO
PLANTA DE COBERTURA


ARO. 02 / 03

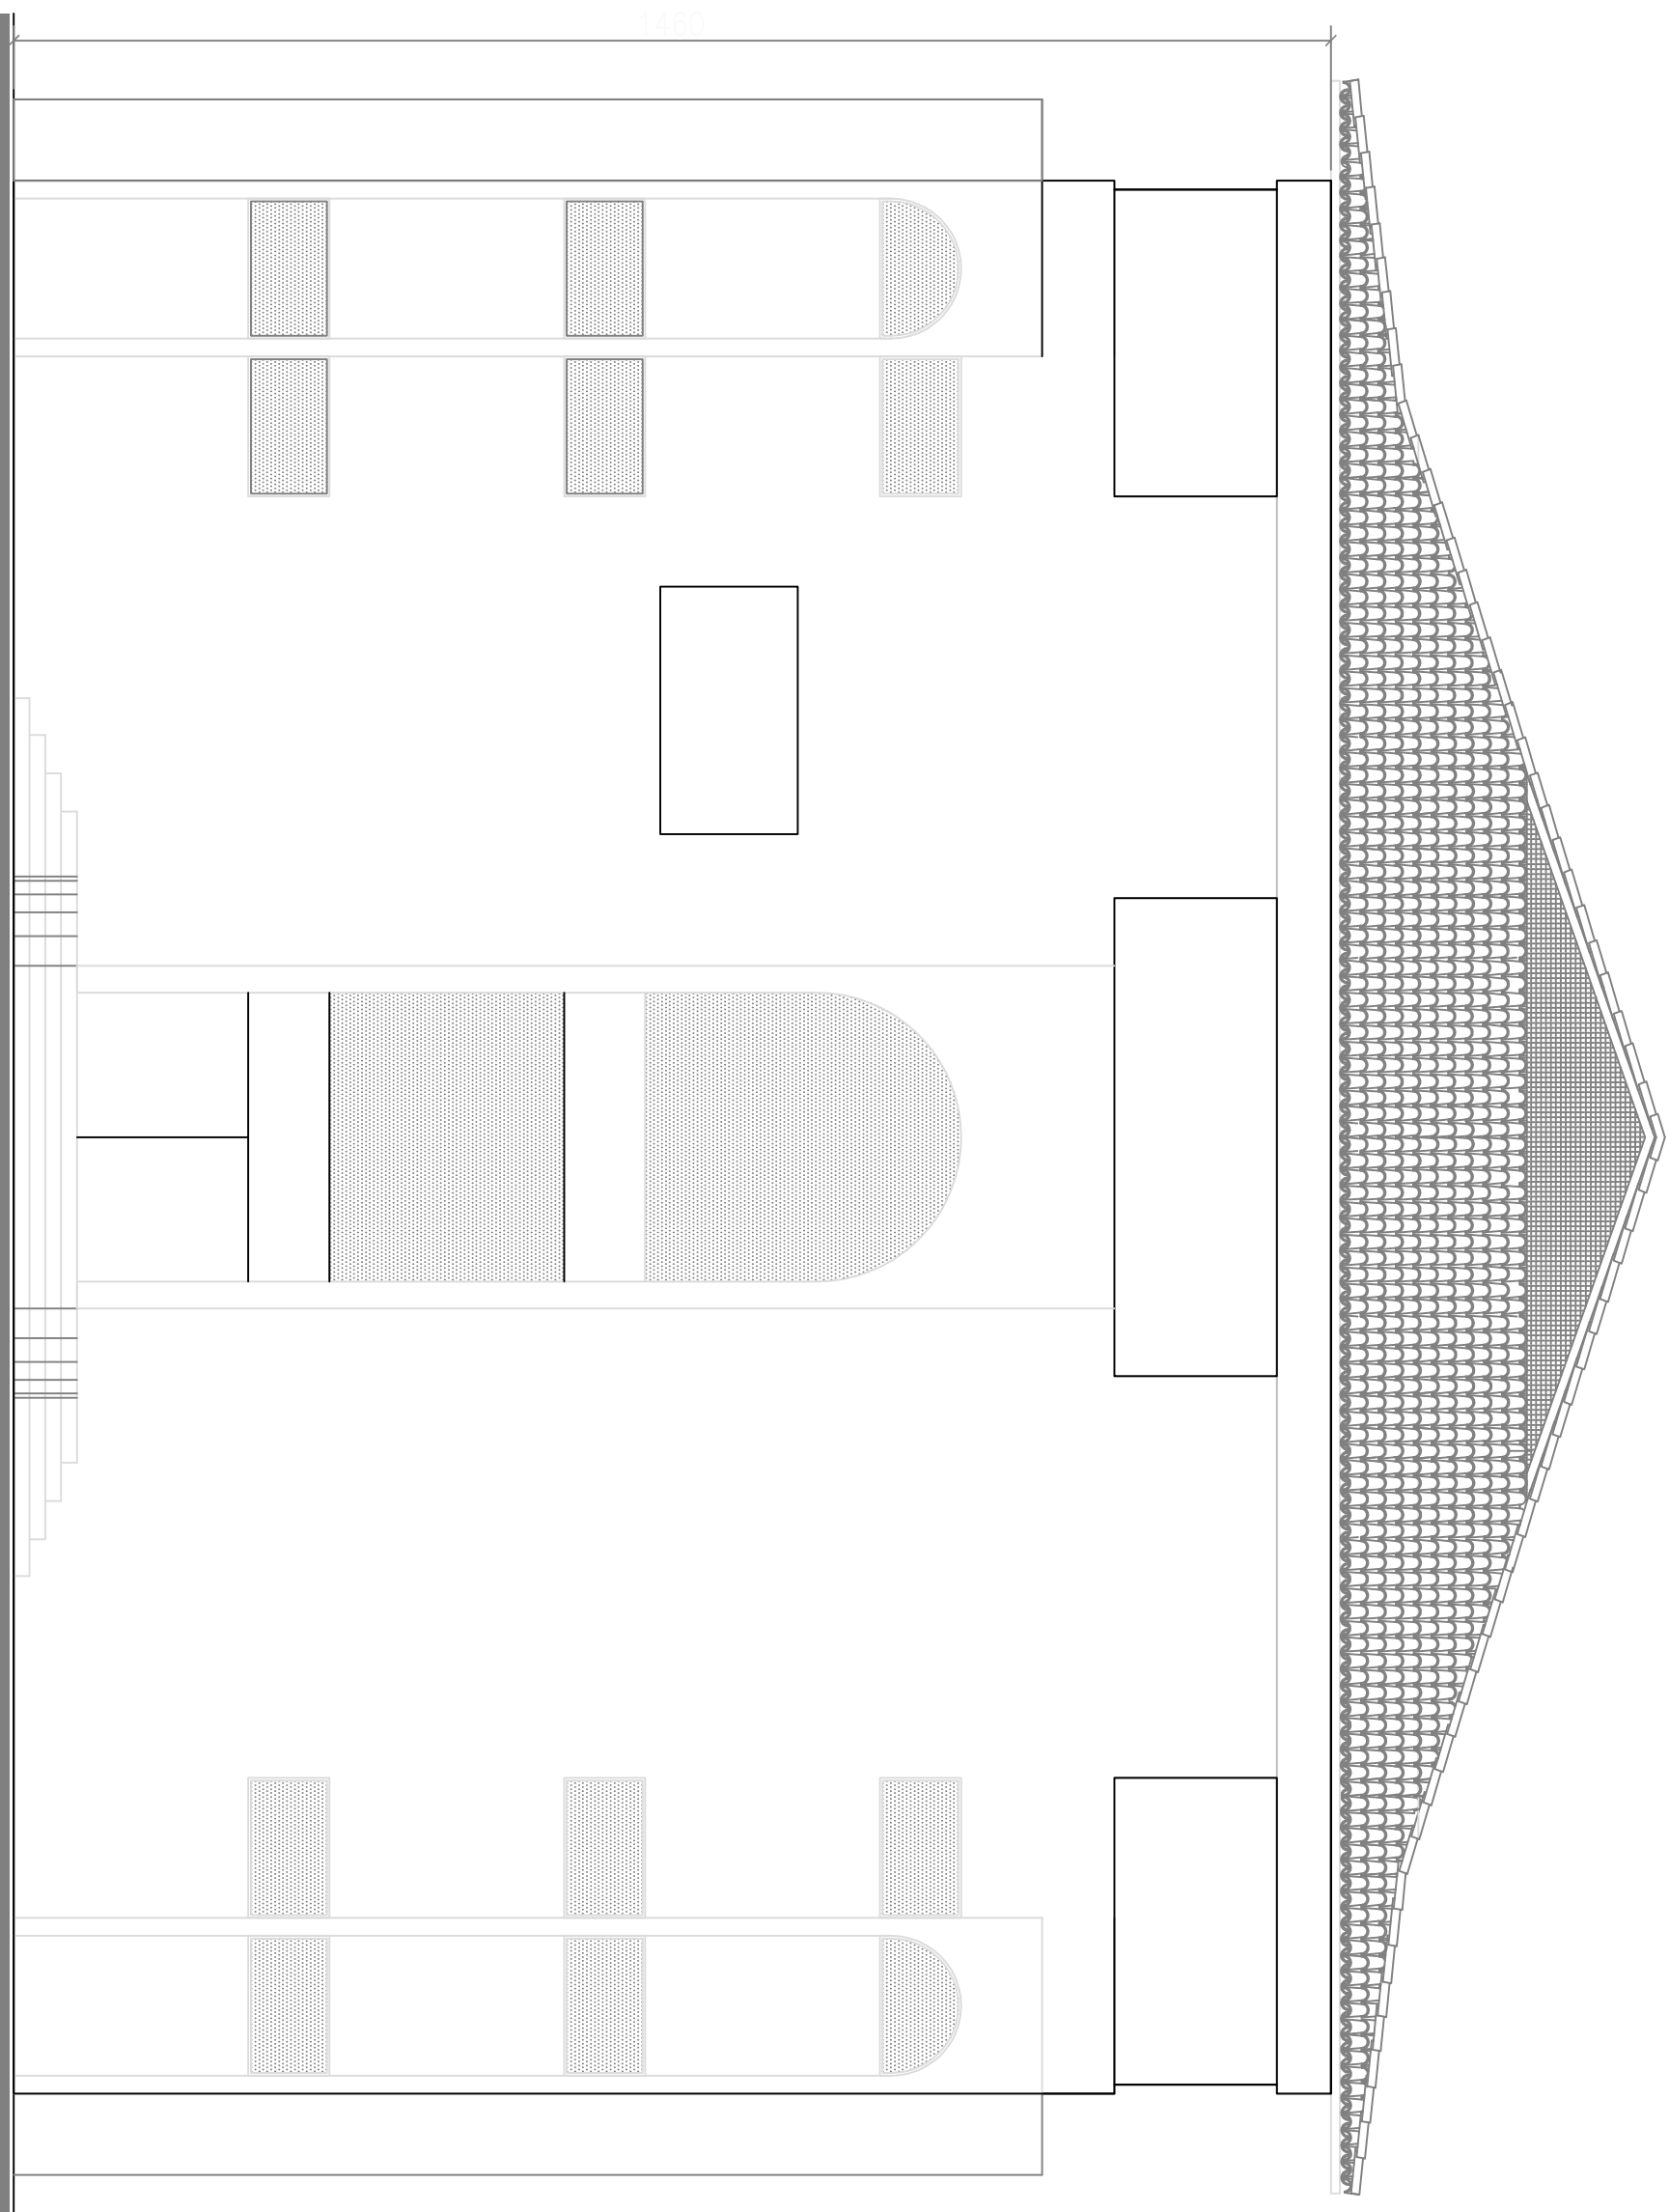


VISTA - 01
ESCALA 1/75

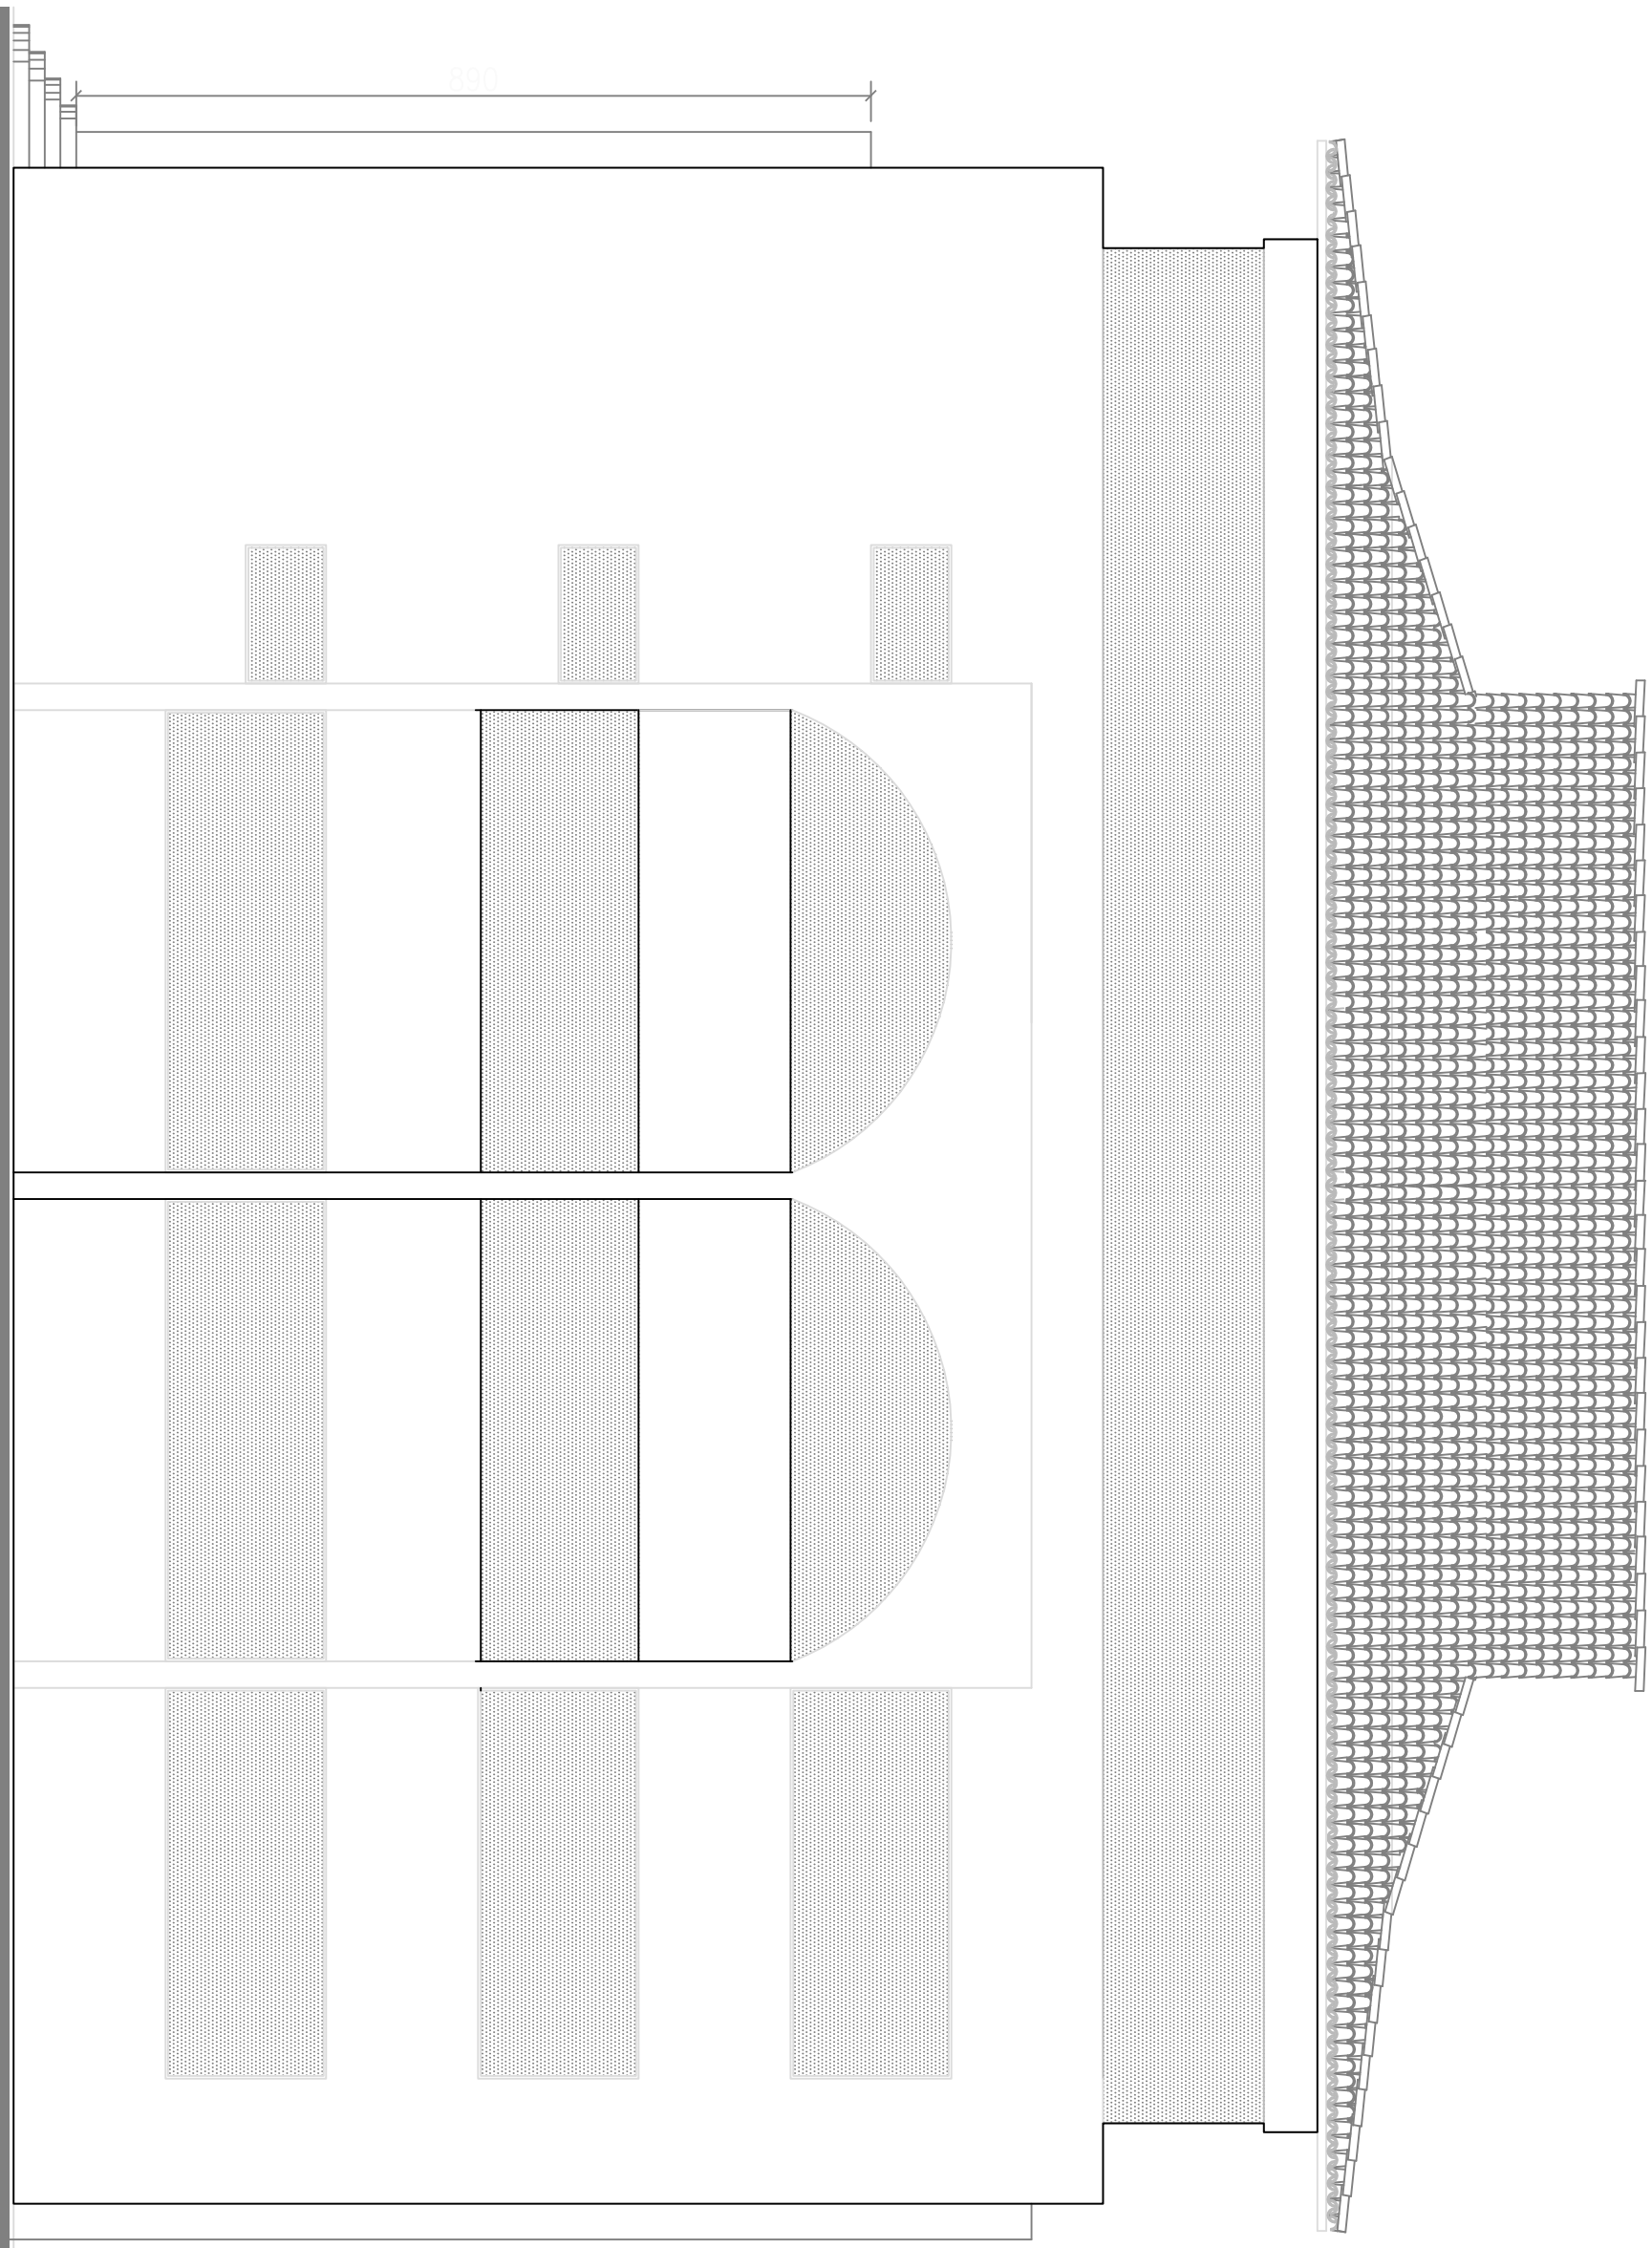


VISTA - 02
ESCALA 1/75

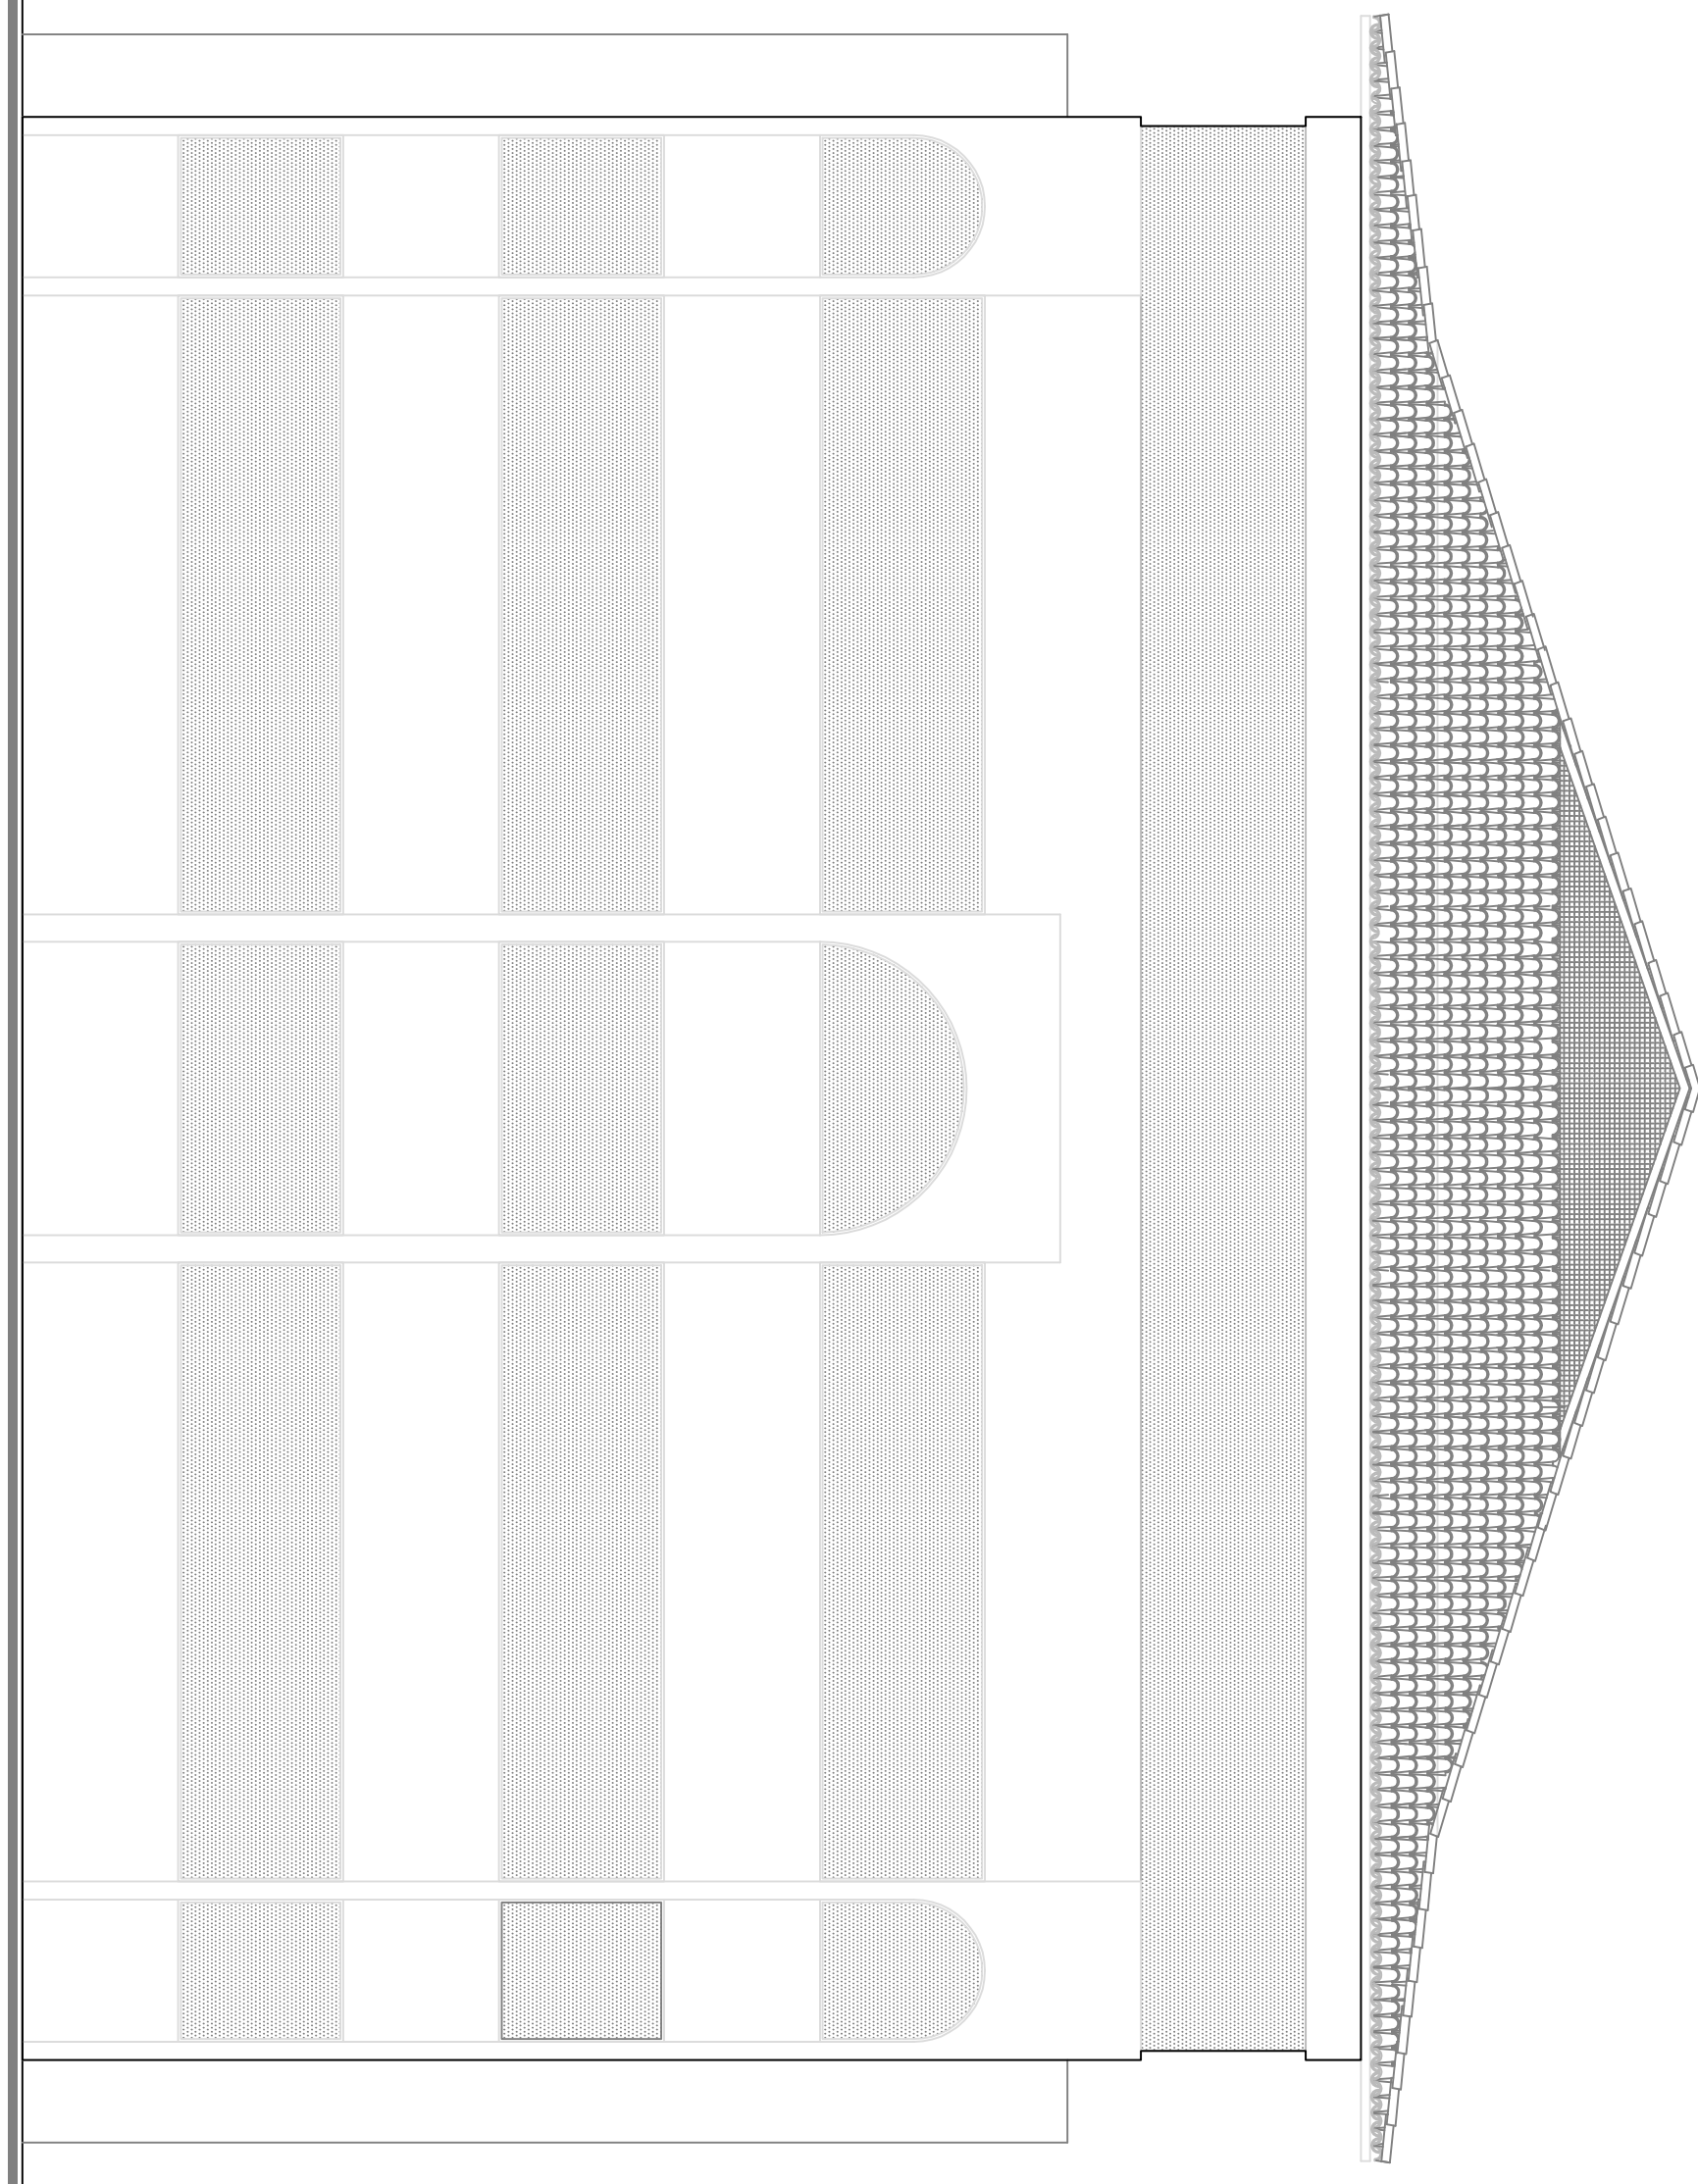

VISTA - 03
ESCALA 1/75

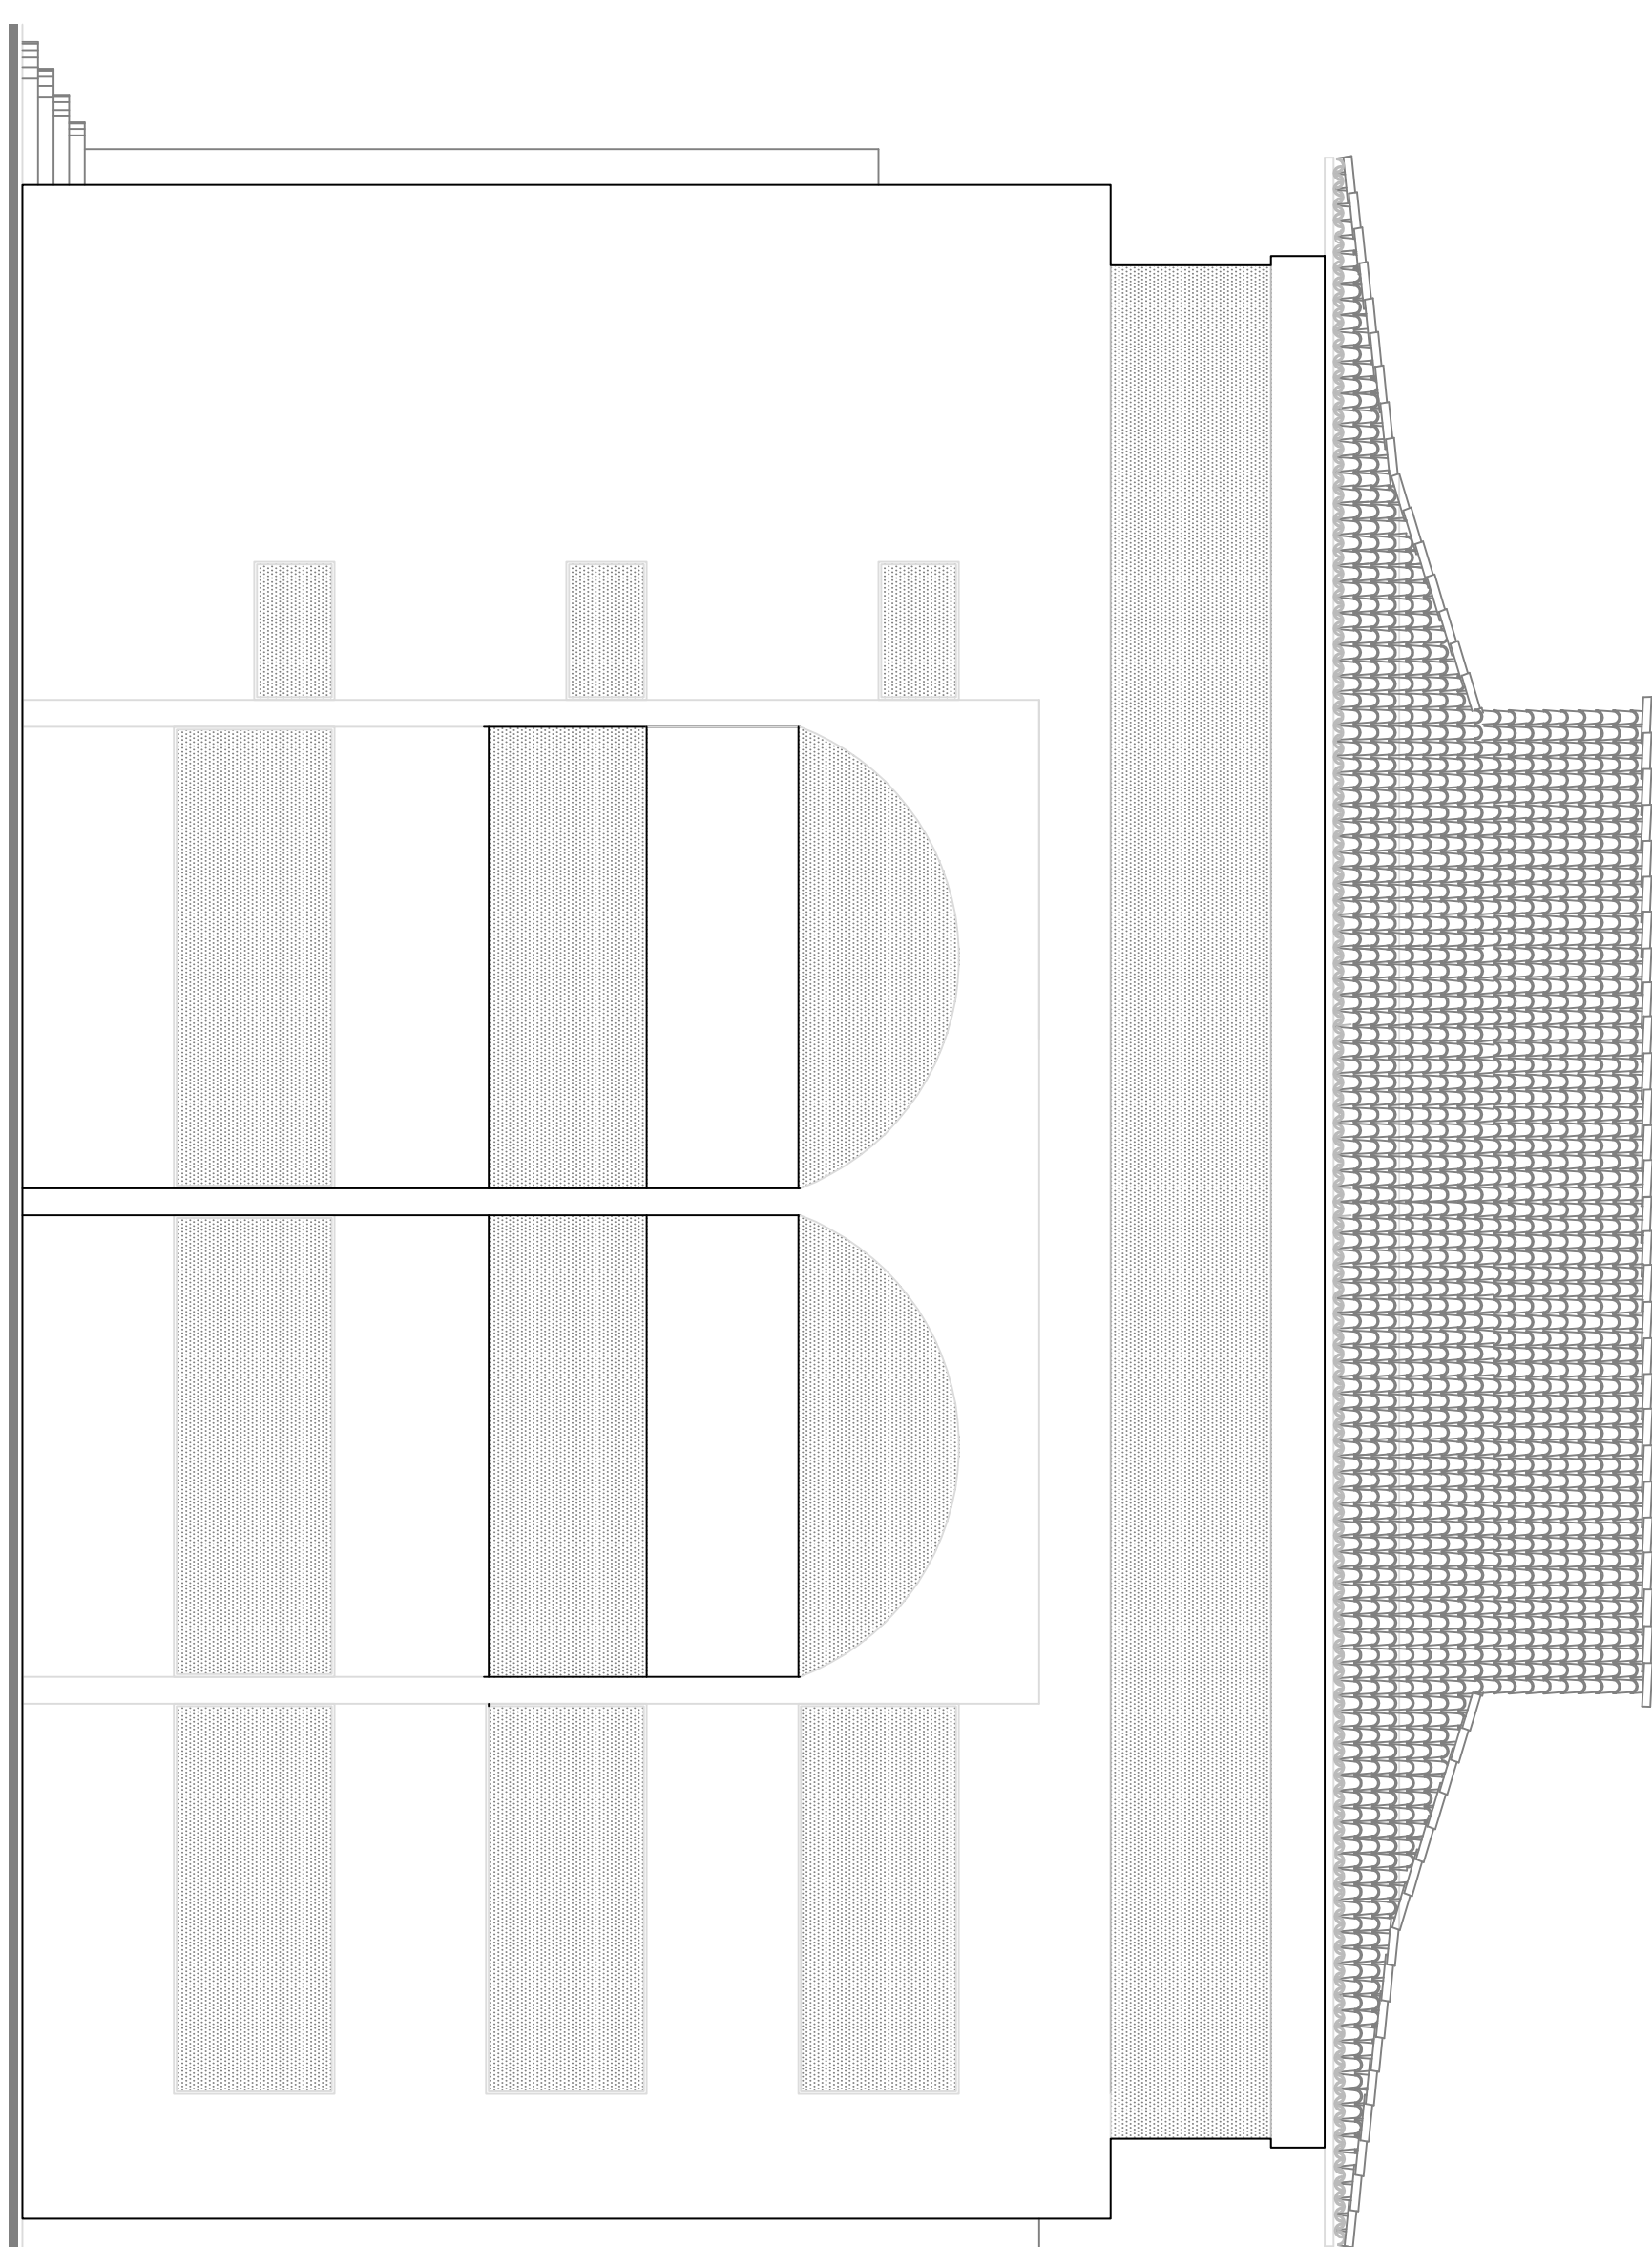

VISTA - 04
ESCALA 1/75

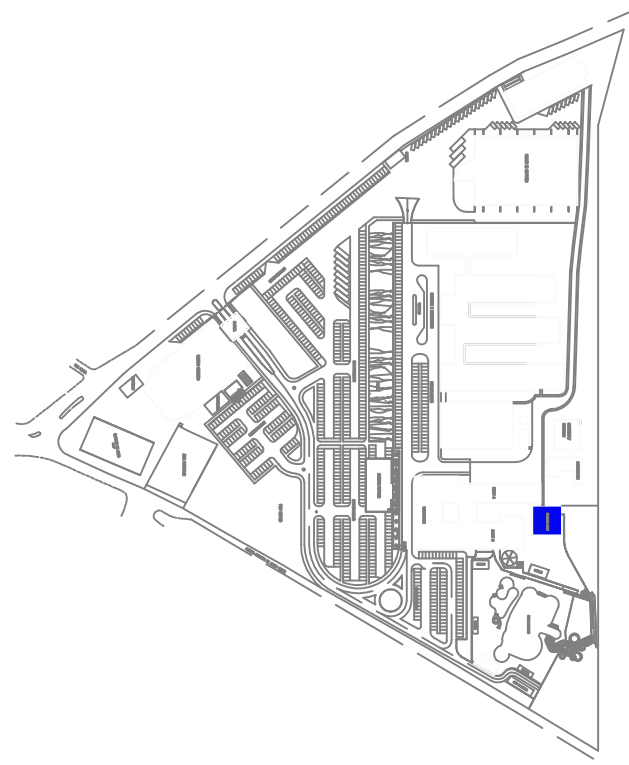

SESC - SERVIÇO SOCIAL DO COMÉRCIO
ADMINISTRAÇÃO REGIONAL DO ESTADO DO ESPÍRITO SANTO
CENTRO DE TURISMO DE GUARAPARI

ATUALIZAÇÃO DE PROJETO DE ARQUITETURA
PROJETO APROVADO NO CBMES Nº 2423-001

LOCAL: RODOVIA DO SOL, Nº 1, INUIÇÃO GUARAPARI - ES
CEP: 29215-500



TÍTULOS		PROJ. CIVIL INC.	
ABRIL/2019			
EDIFICAÇÃO PARCIAL		VAGNER LUIZ DE SOUZA CAUERS - IN0153	
		INDICADA	
		PRONOME	

BLOCO DE LAZER
VISTA 01, 02 e 03
CORTE C-C