




ELEVACAO LATERAL
ESCALA 1/200

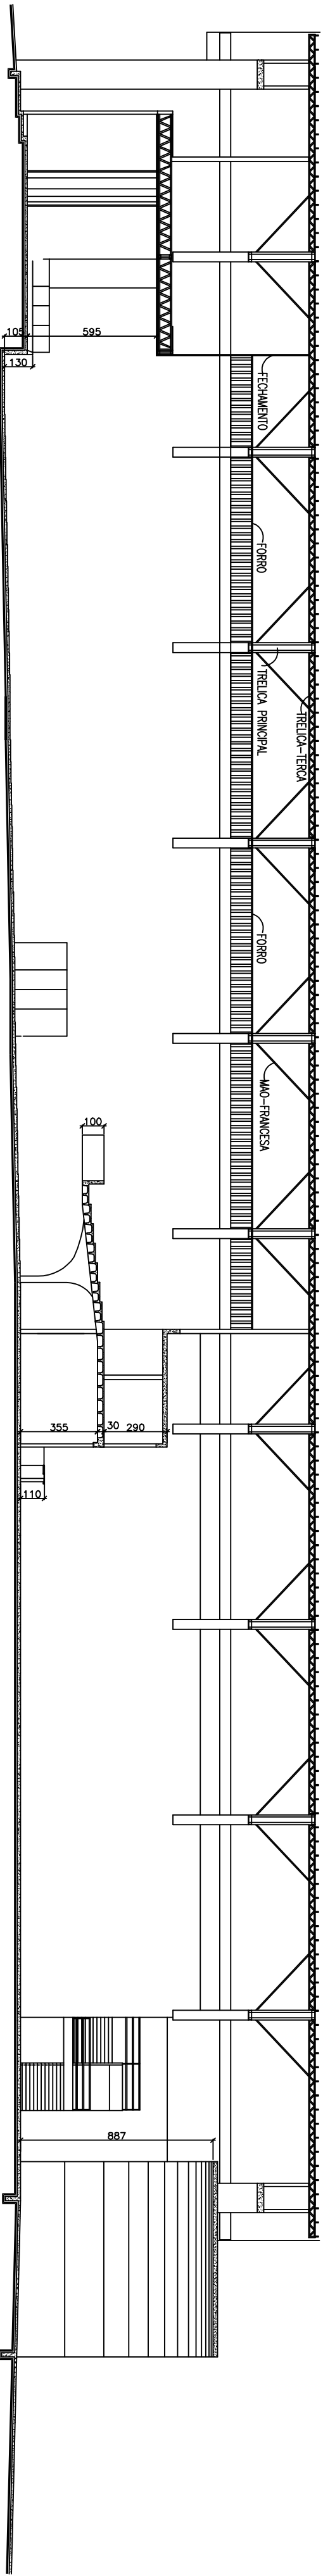


CORTE LONGITUDINAL AA
ESCALA 1/200

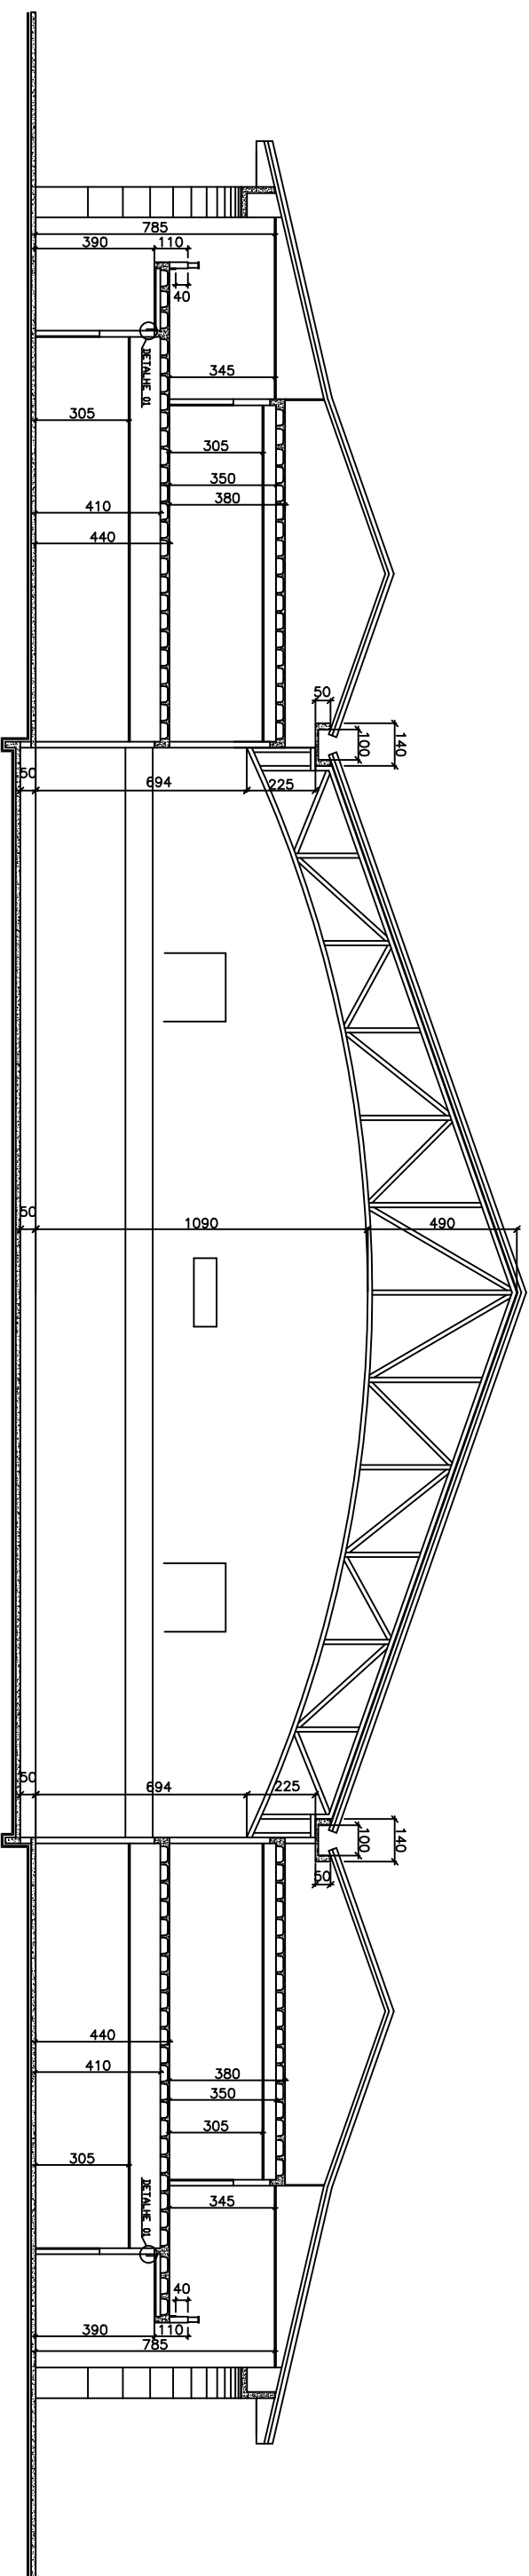


CORTE TRANSVERSAL CC
ESCALA 1/200

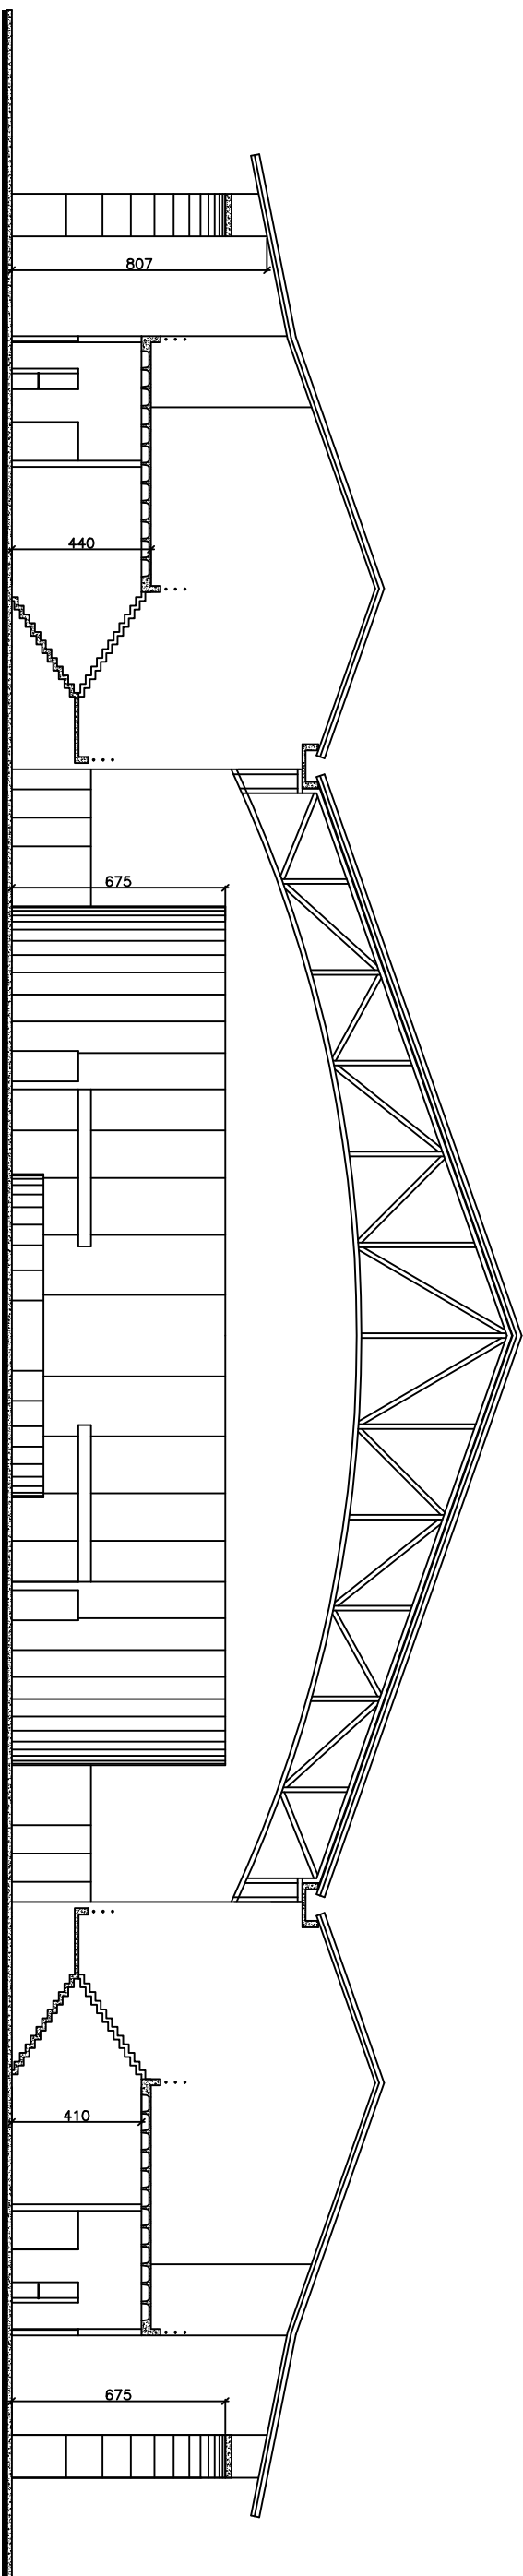


CORTE TRANSVERSAL BB
ESCALA 1/200

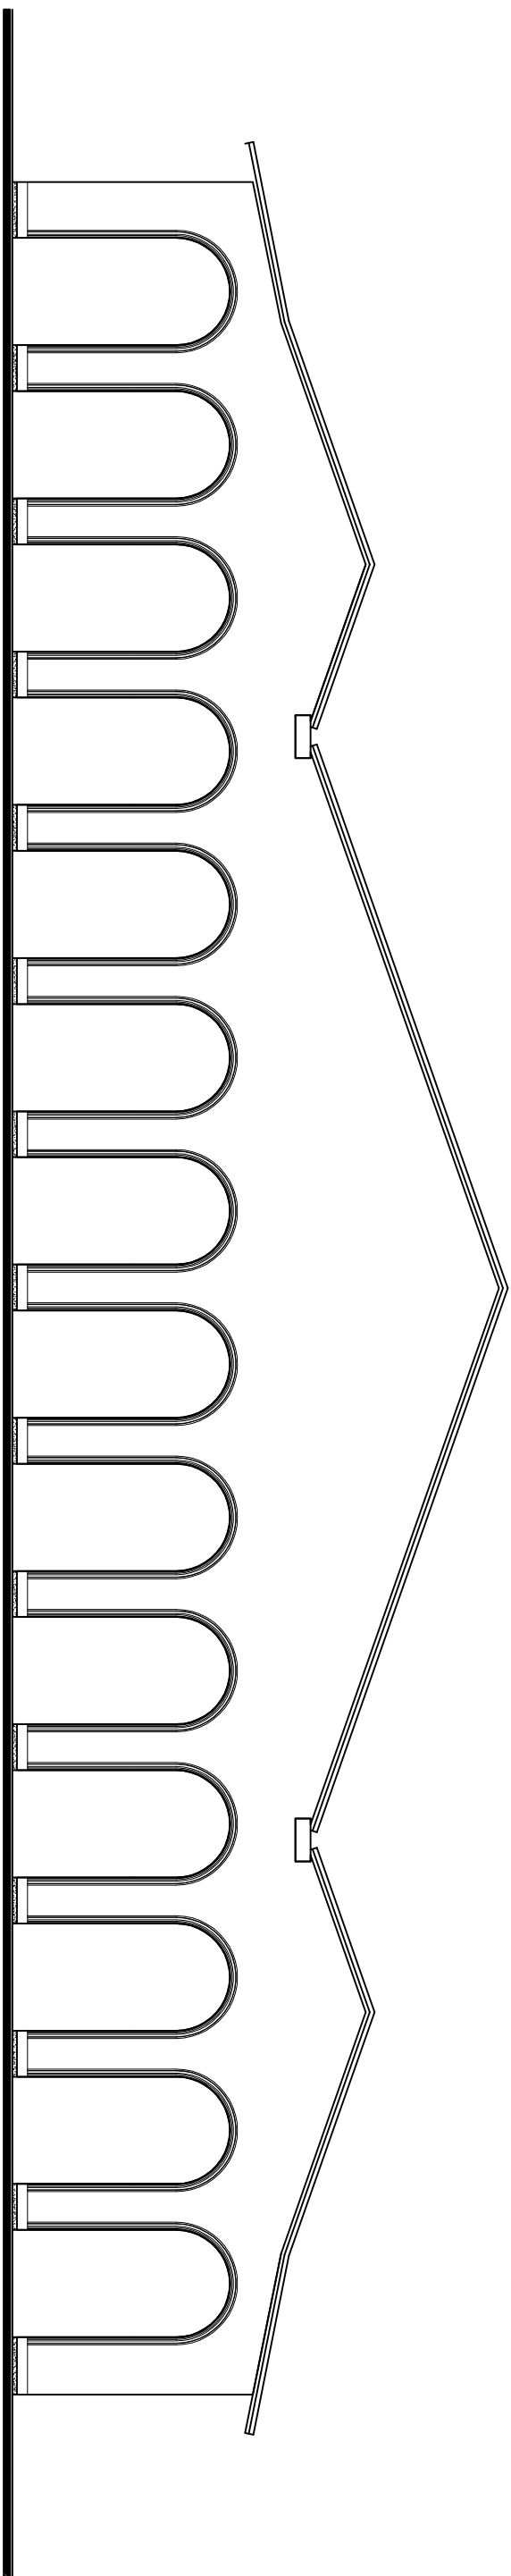

ELEVACAO FUNDO
ESCALA 1/200

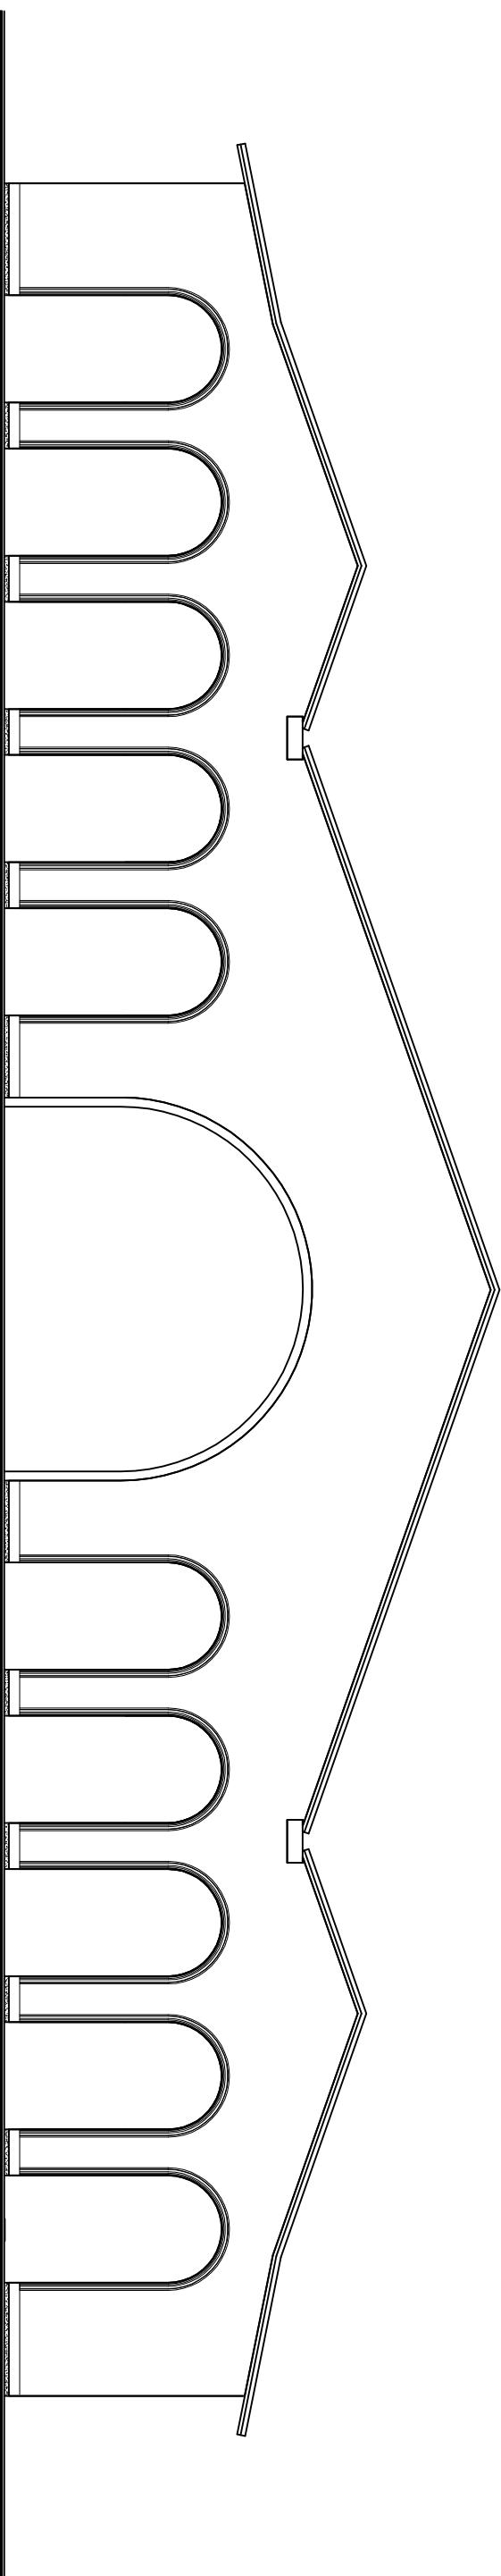

ELEVACAO FRONTAL
ESCALA 1/200

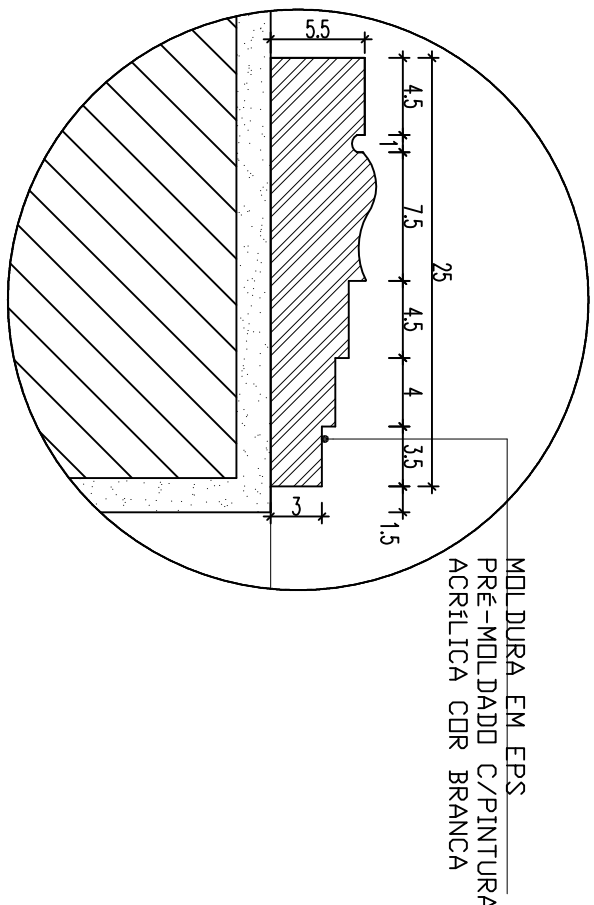

DETALHE 01
ESCALA 1/5

MEDIDA EM EPS
RESISTENCIA A COMPRESSÃO
ACRILICA COR BRANCA

SESC – Serviço Social do Comércio

Medeiros & Soares

PROPOSTA DE PROJETO DE ARQUITETURA

CENTRO DE CONVENÇÕES DE PRAIA FORMOSA

SANTA CRUZ / ARACRUZ / ES

anteprojeto de arquitetura

ENIO DE MEDEIROS MARQUES

MARIA LUIZA DE SOUZA SOARES

PROPOSTA

SESC – SERVIÇO SOCIAL DO COMÉRCIO – DF/ES

ENIO DE MEDEIROS MARQUES

SANTA CRUZ – ARACRUZ – ESPÍRITO SANTO

STUDIO

CENTRO DE CONVENÇÕES : ELEVACOES / CORTES

03/03