



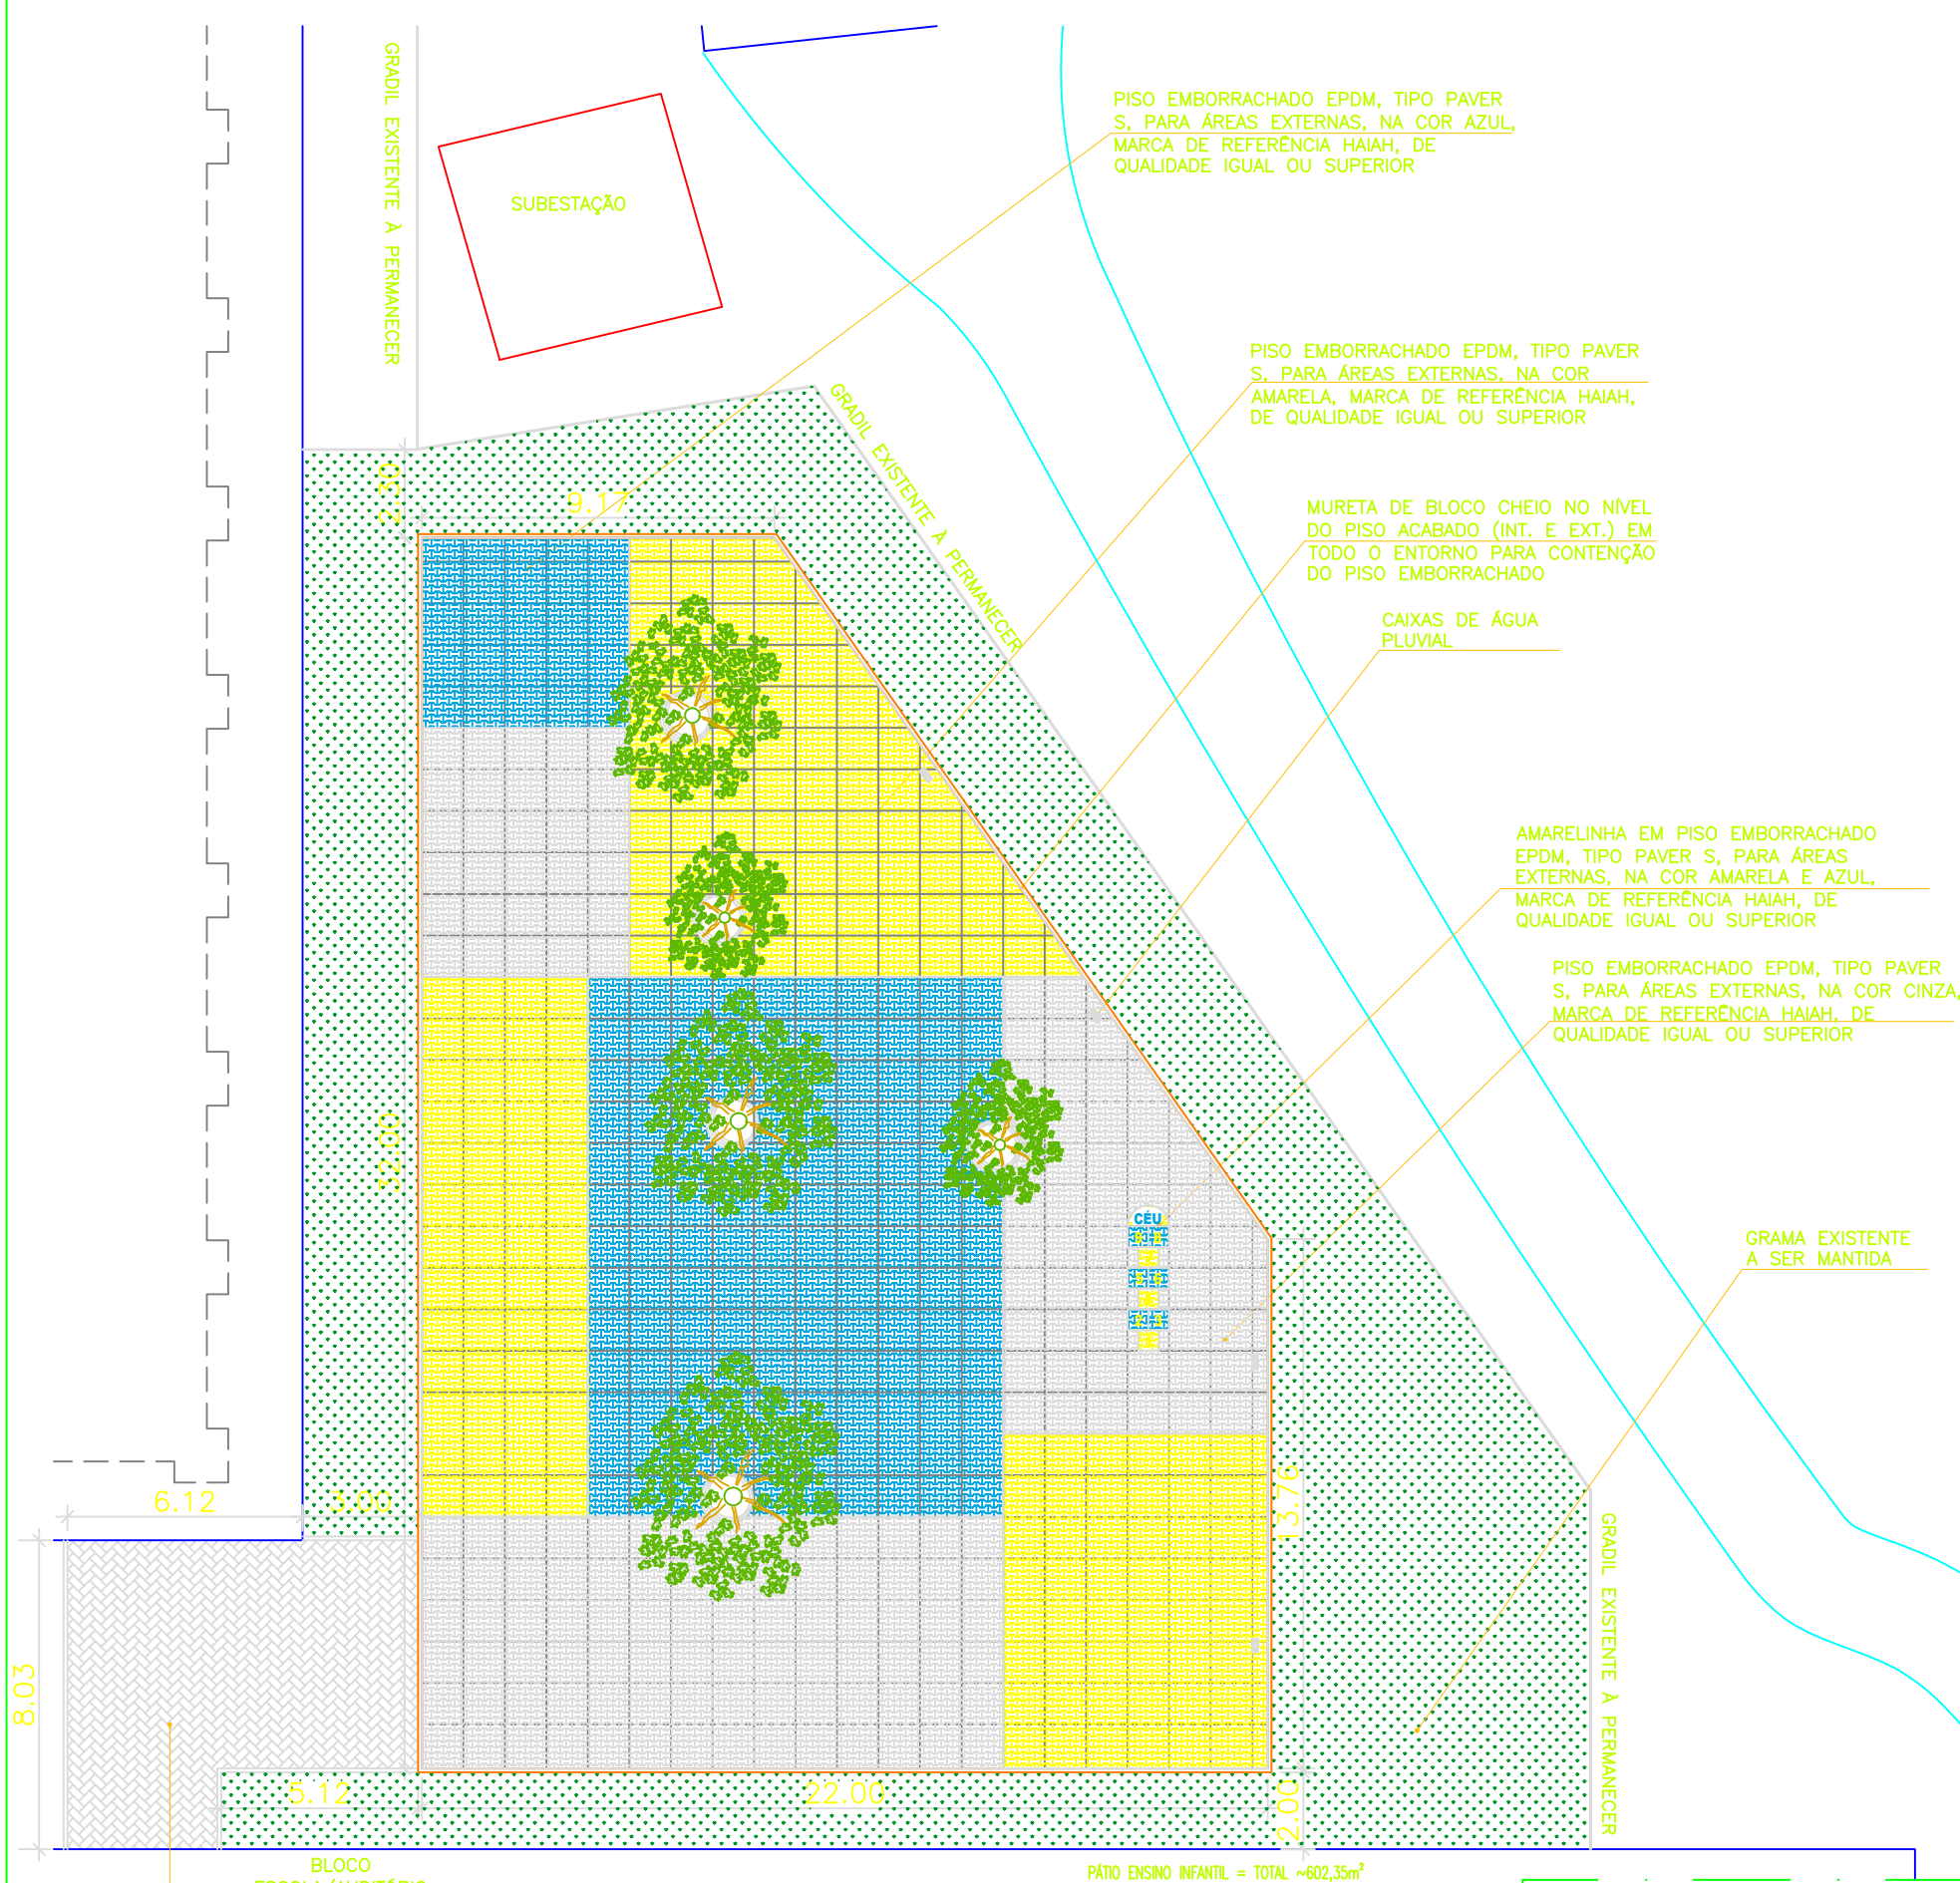

- NOTAS
- * CONFERIR MEDIDAS NO LOCAL;
 - * DESENHO FEITO DE ACORDO COM PROJETO EXISTENTE E ALGUMAS MEDIDAS ENVIADAS PELA UNIDADE;
 - * MEDIDAS APROXIMADAS;
 - * MANILHAS EXISTENTES SERÃO RETIRADAS DE DENTRO DO PLAYGROUND;
 - * OS BRINQUEDOS DEVERÃO SER RETIRADOS E REINSTALADOS;
 - * NIVELAMENTO E COMPACTAÇÃO DO TERRENO;
 - * PISO EM CONCRETO ARMADO TELA Q113 – FCK 15MPa, H = 8CM;
 - * CONTENÇÃO DO PISO EM BLOCO CHEIO, COM PINTURA NA COR CINZA

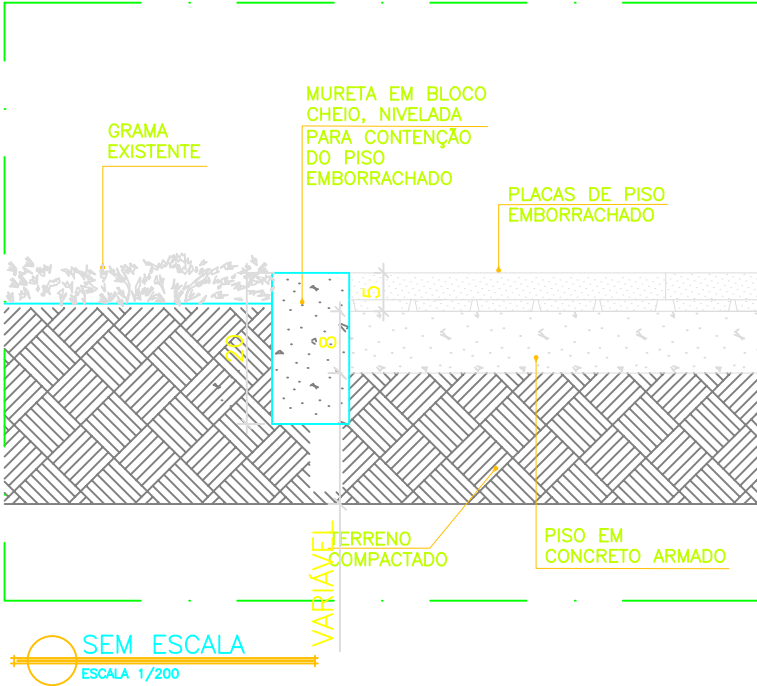

PISO EMBORRACHADO EPDM, TIPO PAYER
S, PARA ÁREAS EXTERNAS, NA COR AZUL,
MARCA DE REFERÊNCIA HAIHAH, DE
QUANTIDADE IGUAL OU SUPERIOR