


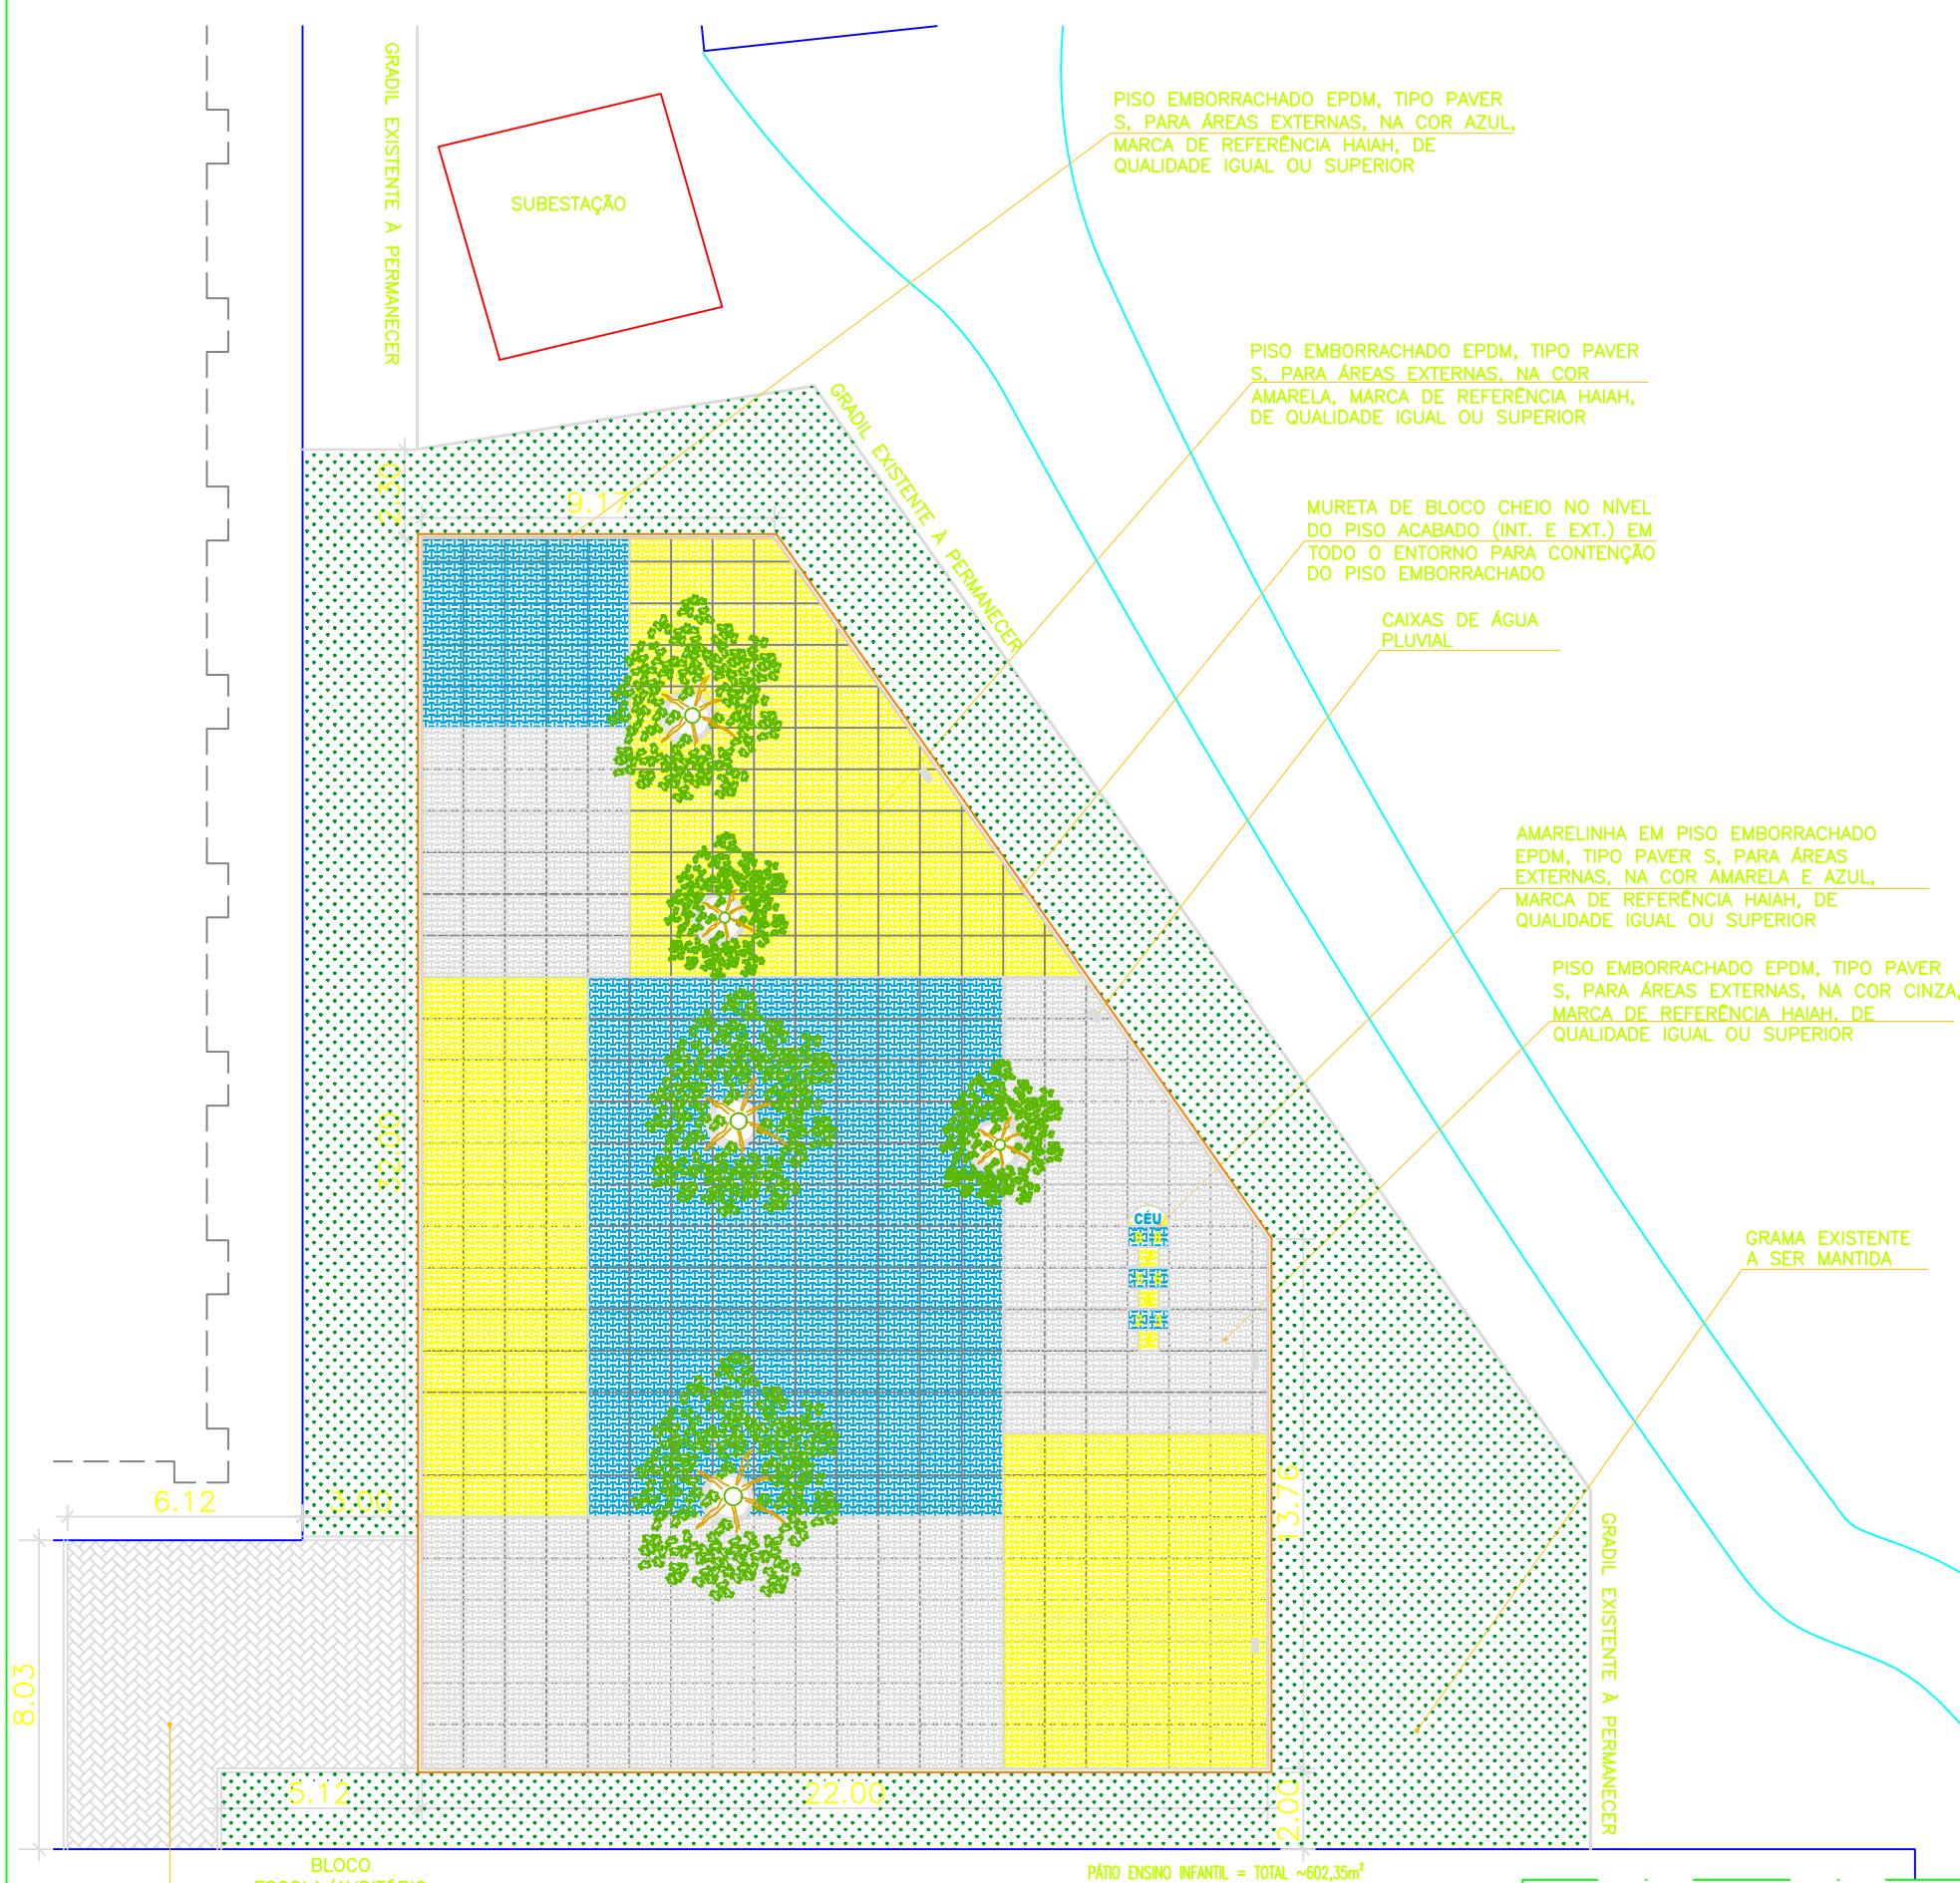

- NOTAS
- * CONFERIR MEDIDAS NO LOCAL;
 - * DESENHO FEITO DE ACORDO COM PROJETO EXISTENTE E ALGUMAS MEDIDAS ENVIADAS PELA UNIDADE;
 - * MEDIDAS APROXIMADAS;
 - * MANILHAS EXISTENTES SERÃO RETIRADAS DE DENTRO DO PLAYGROUND;
 - * OS BRINQUEDOS DEVERÃO SER RETIRADOS E REINSTALADOS;
 - * NIVELAMENTO E COMPACTAÇÃO DO TERRENO;
 - * PISO EM CONCRETO ARMADO TELA Q113 – FCK 15MPa, H = 8CM;
 - * CONTENÇÃO DO PISO EM BLOCO CHEIO, COM PINTURA NA COR CINZA

