




**DETALHE 03 - CORRIMÃO  
 ESCADA GUARITA**

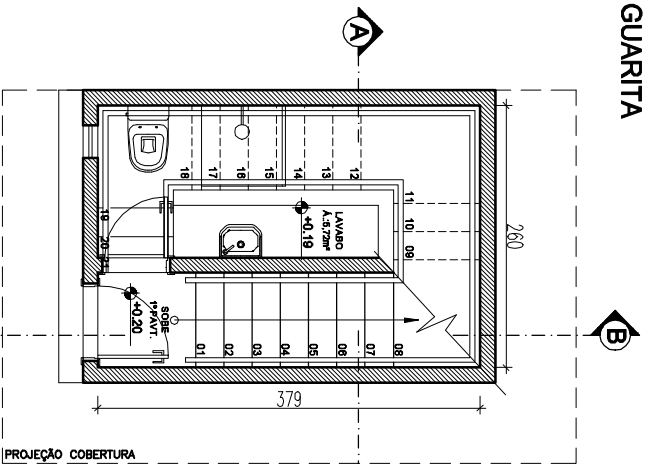


**PAVIMENTO TÉRREO**  
 ESCALA 1/25

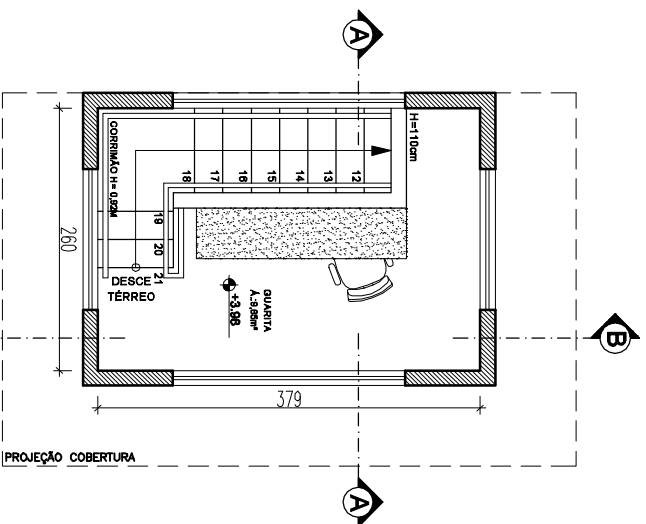

**1º PAVIMENTO**  
 ESCALA 1/25

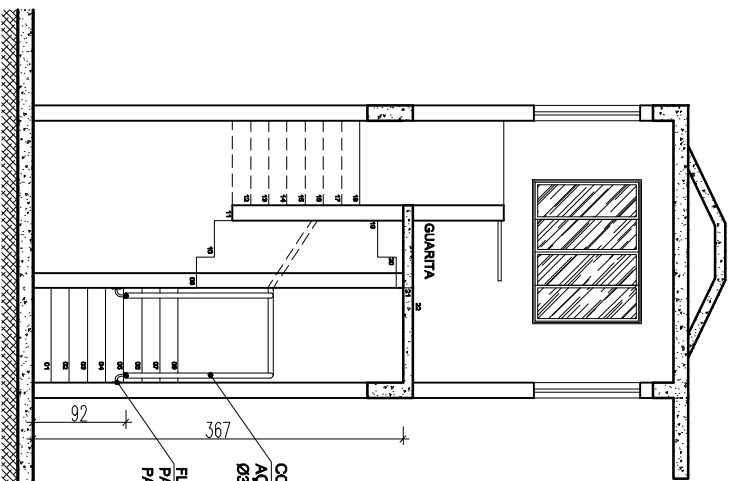


**CORTE AA**  
 ESCALA 1/25

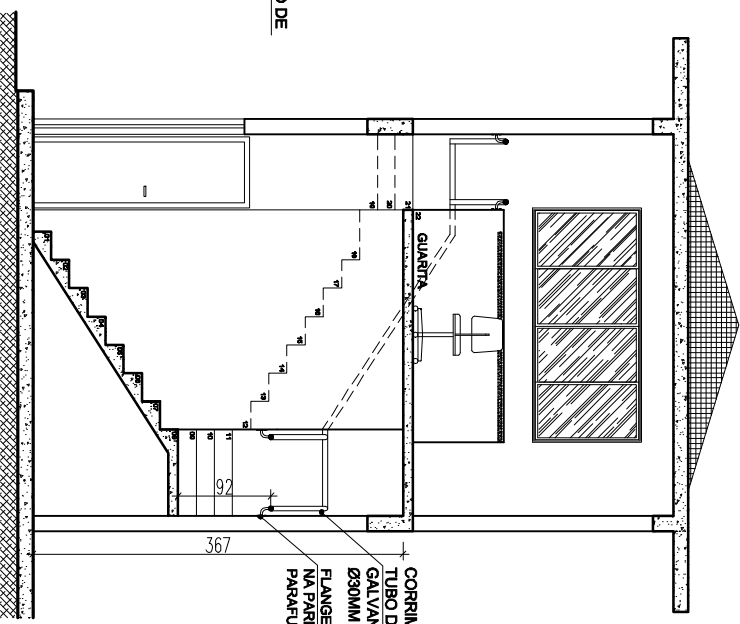

**CORTE BB**  
 ESCALA 1/25

NOTA: COTAS EM CENTÍMETROS.

 <b>SESC - SERVIÇO SOCIAL DO COMÉRCIO</b> ADMINISTRAÇÃO REGIONAL DO ESTADO DO ESPÍRITO SANTO GALPÃO MESA BRASIL	Descrição: <b>GUARITA                  DETALHE CORRIMÃO</b>		Escala: 1/75	Prancha: ARQ. DET. 03/03
	Desenho: REANI ZANOTELLI	Rev.: 00		