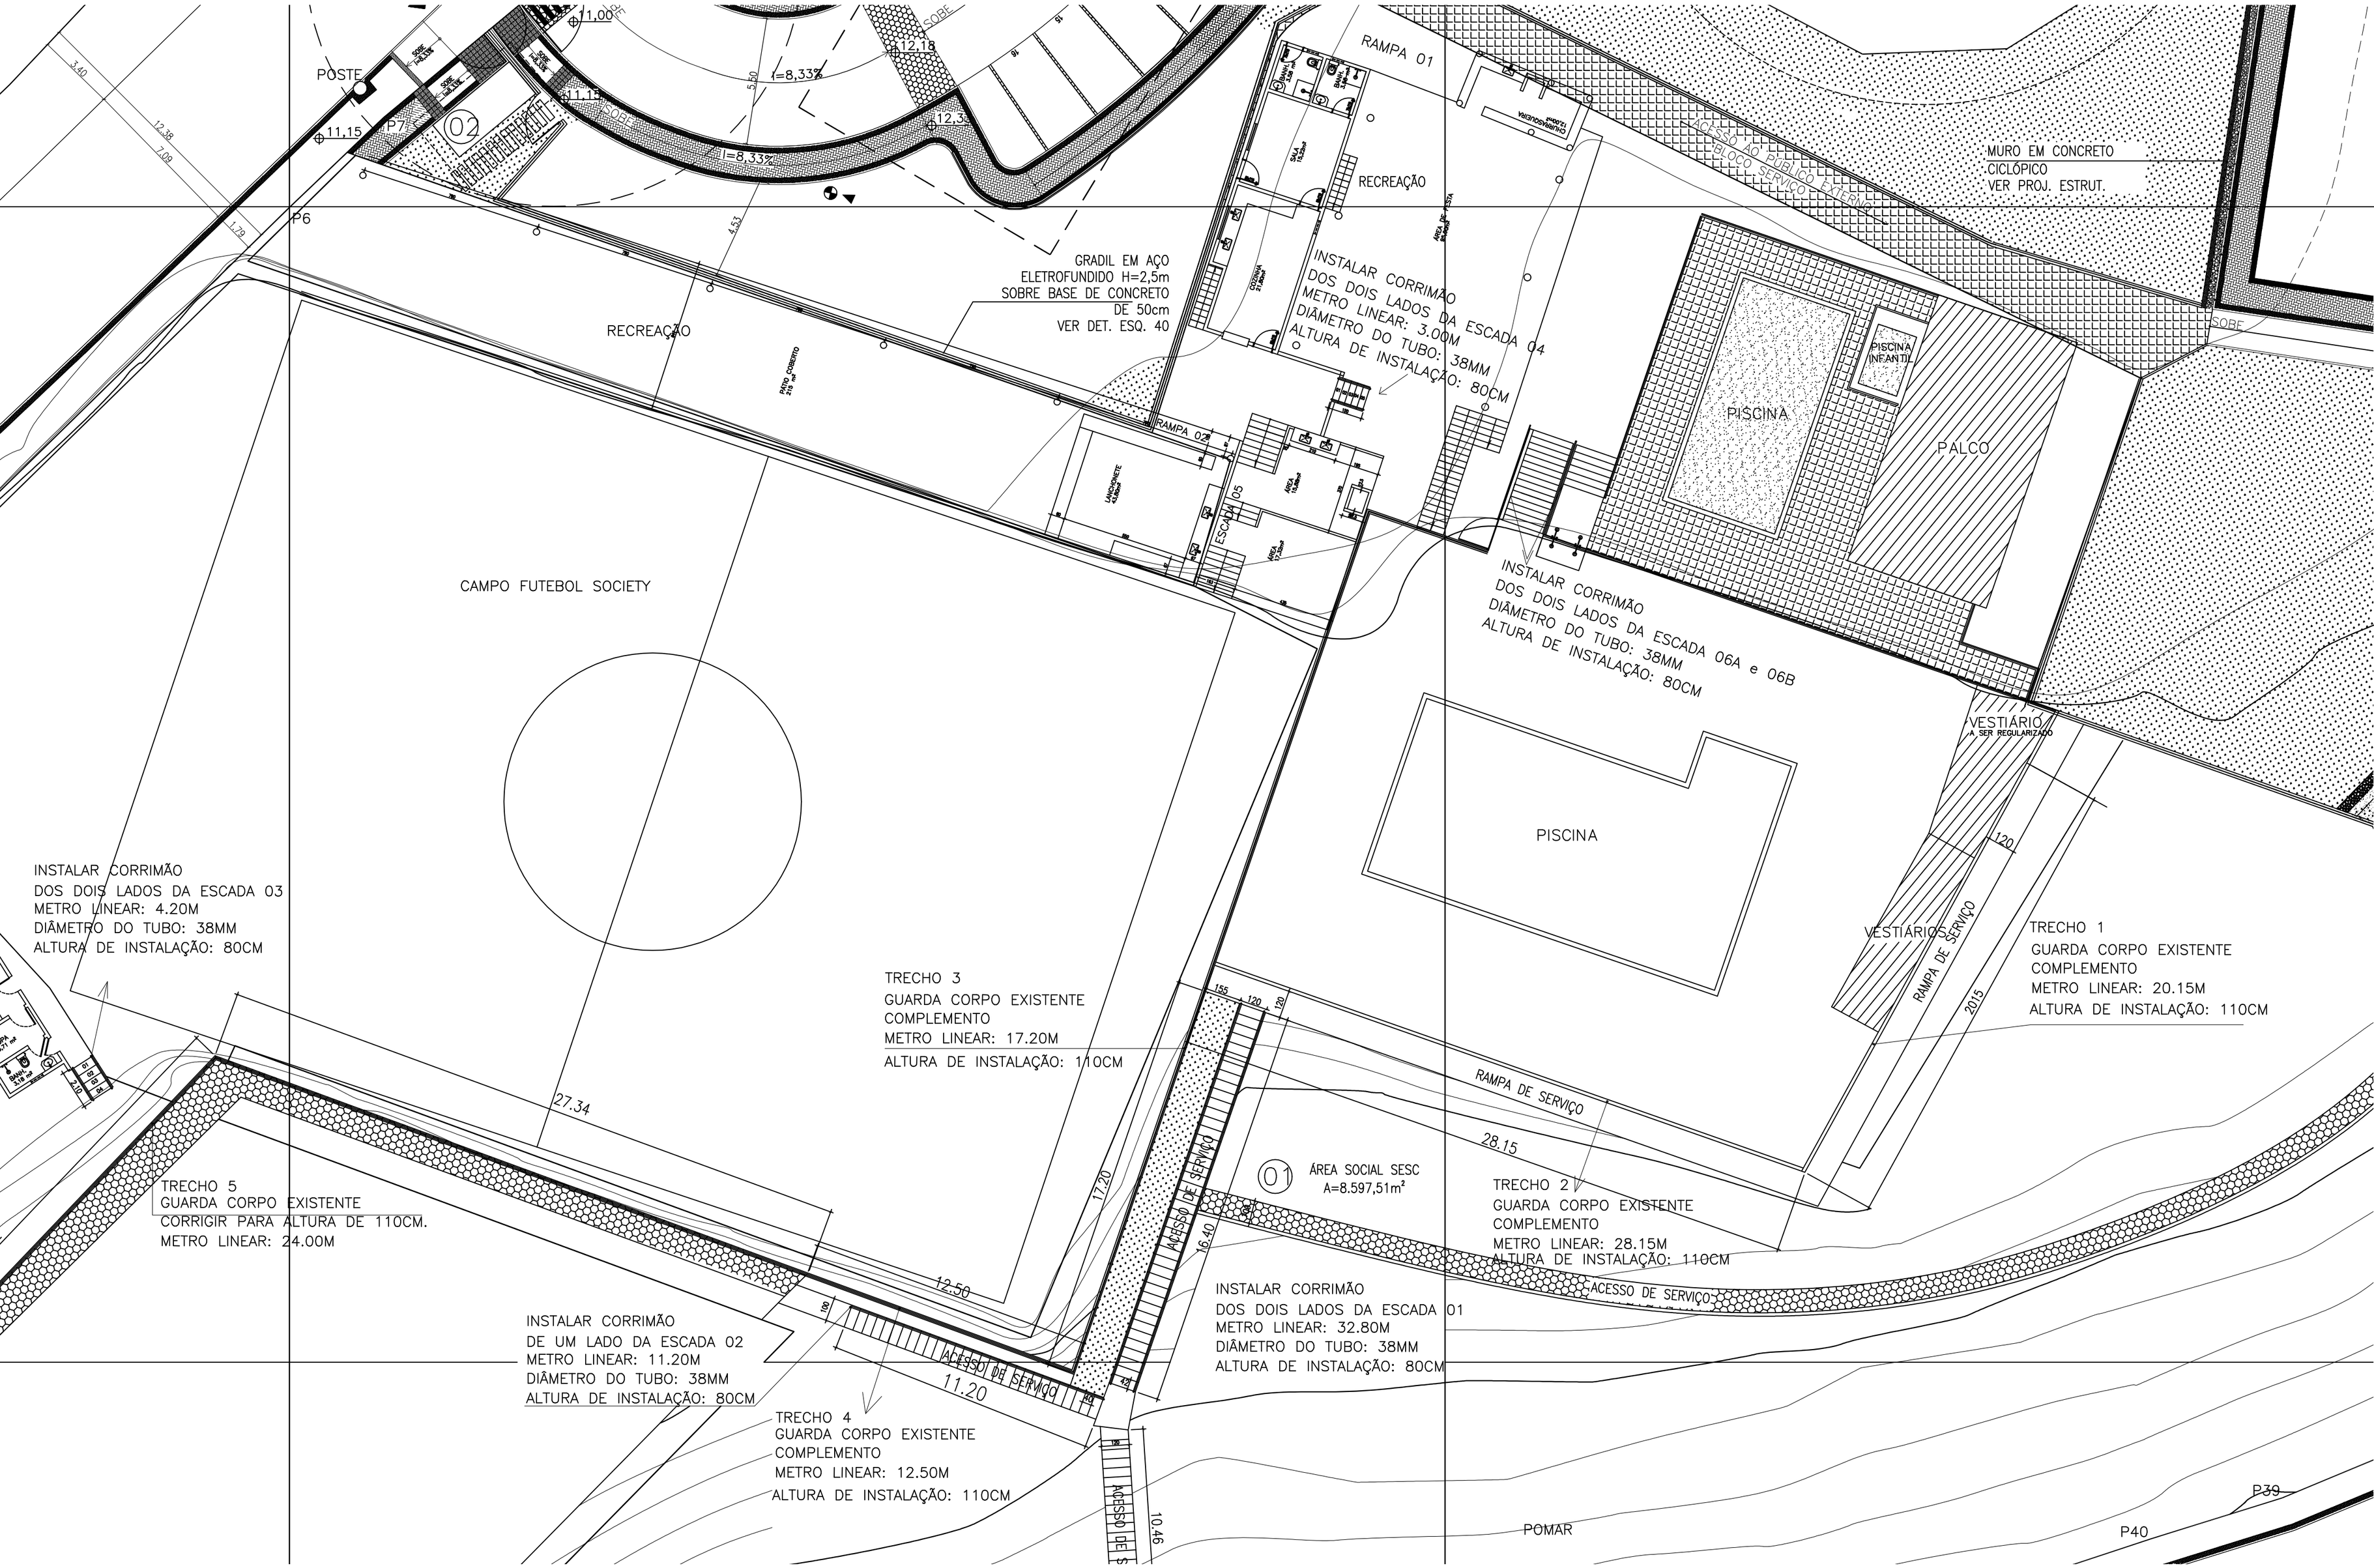

POSTE
P7
02
11,15
11,00
12,18
I=8,33%
SOBE
P6
RAMPA 01
RECREAÇÃO
MURO EM CONCRETO
CICLÓPICO
VER PROJ. ESTRUT.
ACESSO AO PÚBLICO EXTERNO
BLOCO SERVIÇO
GRADIL EM AÇO
ELETROFUNDIDO H=2,5m
SOBRE BASE DE CONCRETO
DE 50cm
VER DET. ESQ. 40
INSTALAR CORRIMÃO
DOS DOIS LADOS DA ESCADA 04
METRO LINEAR: 3.00M
DIÂMETRO DO TUBO: 38MM
ALTURA DE INSTALAÇÃO: 80CM
PISCINA INFANTIL
PISCINA
PALCO
RAMPA 02
ESCADA 05
CAMPO FUTEBOL SOCIETY
INSTALAR CORRIMÃO
DOS DOIS LADOS DA ESCADA 06A e 06B
DIÂMETRO DO TUBO: 38MM
ALTURA DE INSTALAÇÃO: 80CM
VESTIÁRIO
A SER REGULARIZADO
PISCINA
VESTIÁRIOS
RAMPA DE SERVIÇO
TRECHO 1
GUARDA CORPO EXISTENTE
COMPLEMENTO
METRO LINEAR: 20.15M
ALTURA DE INSTALAÇÃO: 110CM
INSTALAR CORRIMÃO
DOS DOIS LADOS DA ESCADA 03
METRO LINEAR: 4.20M
DIÂMETRO DO TUBO: 38MM
ALTURA DE INSTALAÇÃO: 80CM
TRECHO 3
GUARDA CORPO EXISTENTE
COMPLEMENTO
METRO LINEAR: 17.20M
ALTURA DE INSTALAÇÃO: 110CM
27.34
RAMPA DE SERVIÇO
28.15
01
ÁREA SOCIAL SESC
A=8.597,51m²
TRECHO 2
GUARDA CORPO EXISTENTE
COMPLEMENTO
METRO LINEAR: 28.15M
ALTURA DE INSTALAÇÃO: 110CM
ACESSO DE SERVIÇO
TRECHO 5
GUARDA CORPO EXISTENTE
CORRIGIR PARA ALTURA DE 110CM.
METRO LINEAR: 24.00M
17.20
16.40
12.50
INSTALAR CORRIMÃO
DOS DOIS LADOS DA ESCADA 01
METRO LINEAR: 32.80M
DIÂMETRO DO TUBO: 38MM
ALTURA DE INSTALAÇÃO: 80CM
INSTALAR CORRIMÃO
DE UM LADO DA ESCADA 02
METRO LINEAR: 11.20M
DIÂMETRO DO TUBO: 38MM
ALTURA DE INSTALAÇÃO: 80CM
11.20
TRECHO 4
GUARDA CORPO EXISTENTE
COMPLEMENTO
METRO LINEAR: 12.50M
ALTURA DE INSTALAÇÃO: 110CM
10.46
POMAR
P39
P40