

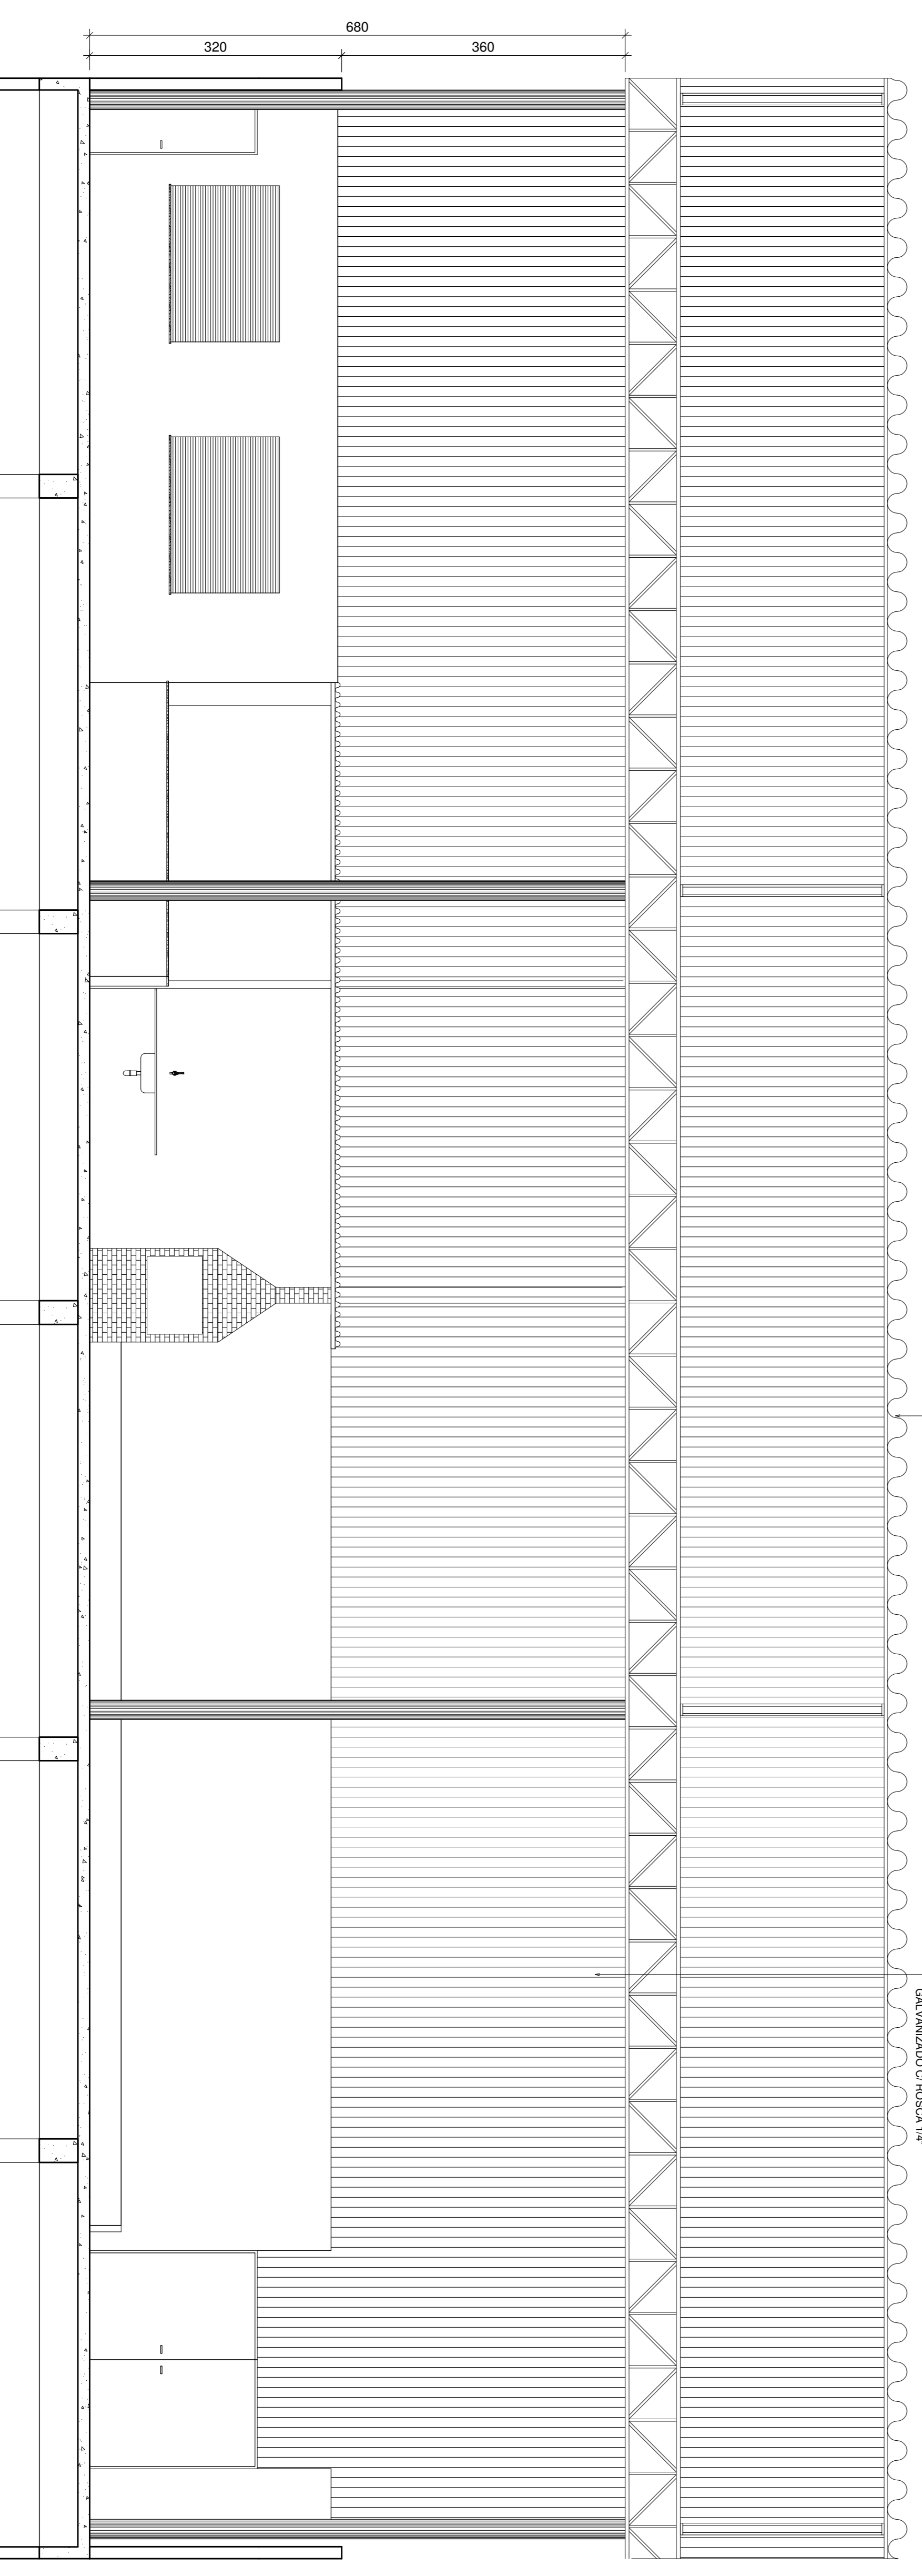


CORTE AA  
ESCALA:1/500

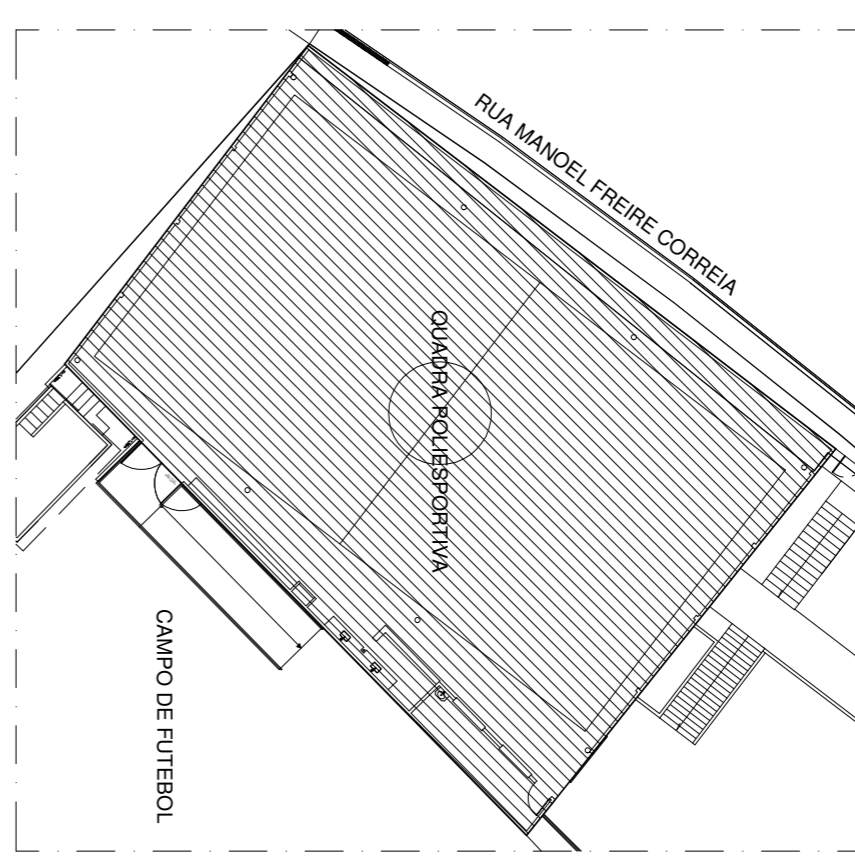

CORTE BB  
ESCALA:1/500

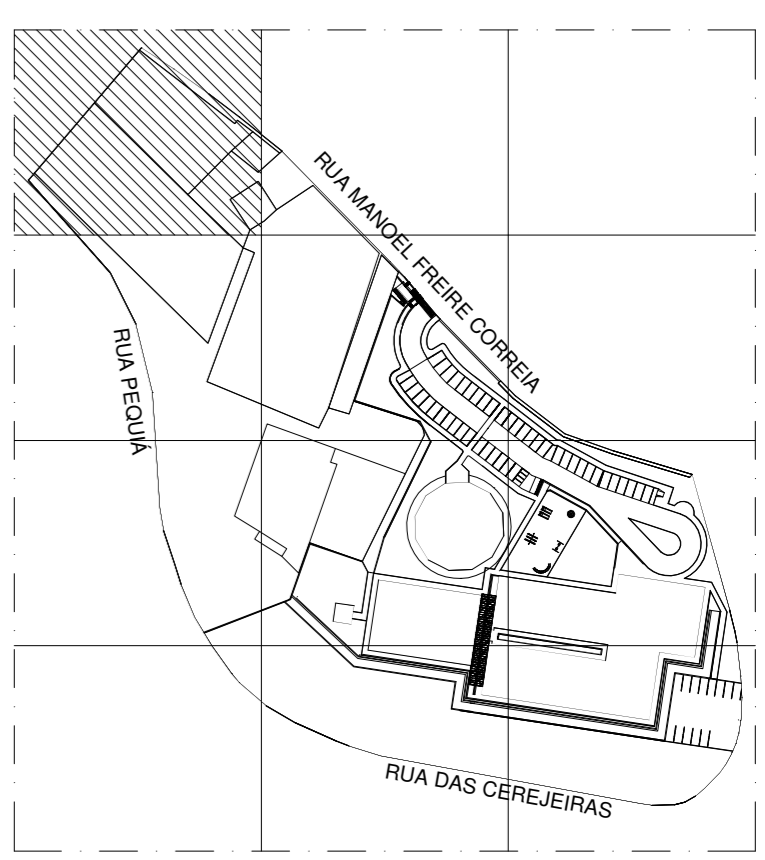

PLANTA LOCALIZAÇÃO  
SEM ESCALA

OBRS:  
- COTAS EM METROS;  
- PAREDES NÃO COTADAS DE 15cm

**SESC - SERVIÇO SOCIAL DO COMÉRCIO**  
ADMINISTRAÇÃO REGIONAL DO ESTADO DO ESPÍRITO SANTO  
CENTRO DE ESPORTES E LAZER DE CARIACICA

**PROJETO DE ARQUITETURA**

LOCAL:	MANICÓPIO	ESTADO
RUA MANOEL FREIRE CORREIA	CARIACICA	ESPÍRITO SANTO
395 - SANTA BARBARA		
AUTOR DO PROJETO:	BRUNETA SCAPIOLA	
	Arquiteta e Urbanista - CREA 15855	
PROFONEIRO:		

DATA:	NOVEMBRO 2018	SESC - SERVIÇO SOCIAL DO COMÉRCIO
ENTREGA GRÁFICA:	ESCALA:	PARANÁ:
REANI CHISTE ZANOTELLI	1/500	A1
TÍTULO:	PARANÁ:	
QUADRA COBERTA		
CORTE AA/ CORTE BB		