


BLOCO EDUCACIONAL - ÁREAS PROJETADAS	
PAVIMENTO TERREO	1.861,12m²
2º PAVIMENTO	1.724,72m²
RESERVATÓRIO SUPERIOR	1.702,87m²
TOTAL ÁREA CONSTRUIDA	3.388,64m²
BLOCO SERVIÇO - ÁREAS PROJETADAS	
PAVIMENTO TERREO	444,60m²
RESERVATÓRIO SUPERIOR	182,60m²
TOTAL ÁREA CONSTRUIDA	444,60m²
ÁREA CONSTRUIDA TOTAL	3.833,24m²
QUADRO DE ÁREAS	
ZUE EXPANSIVIDADE E RETROPOLIVIANA	
ÁREA DO TERRENO (CONFORME DECRETO 121/84)	32.754,48m²
ÁREA CONSTRUIDA EXISTENTE (CONFORME PROCESSO Nº551/48/11)	6.179,59m²
TAXA DE COBERTURA (PROCESSO Nº551/48/11)	18,42%
COEF. DE APROVEITAMENTO (PROCESSO Nº551/48/11)	0,18
ÁREA CONSTRUIDA TOTAL	10.020,02m²
ÁREA CONSTRUTIVEL - ESCOLA NOVA	3.074,97m²
ÁREA DE PROTEÇÃO - ESCOLA NOVA	2.187,12m²
COEFICIENTE DE APROVEITAMENTO	0,27
TAXA DE COBERTURA	23,03%
ÁREA / TAXA PERMEABILIDADE	21.276,91m² - 64,96%
GRABATO	2 PAVIMENTOS
NÚMERO DE VAGAS	41 VAGAS INTERNAS 06 VAGAS EXTERNAS 02 VAGAS PNE 08 VAGAS ELO 35 VAGAS BICICLETAS

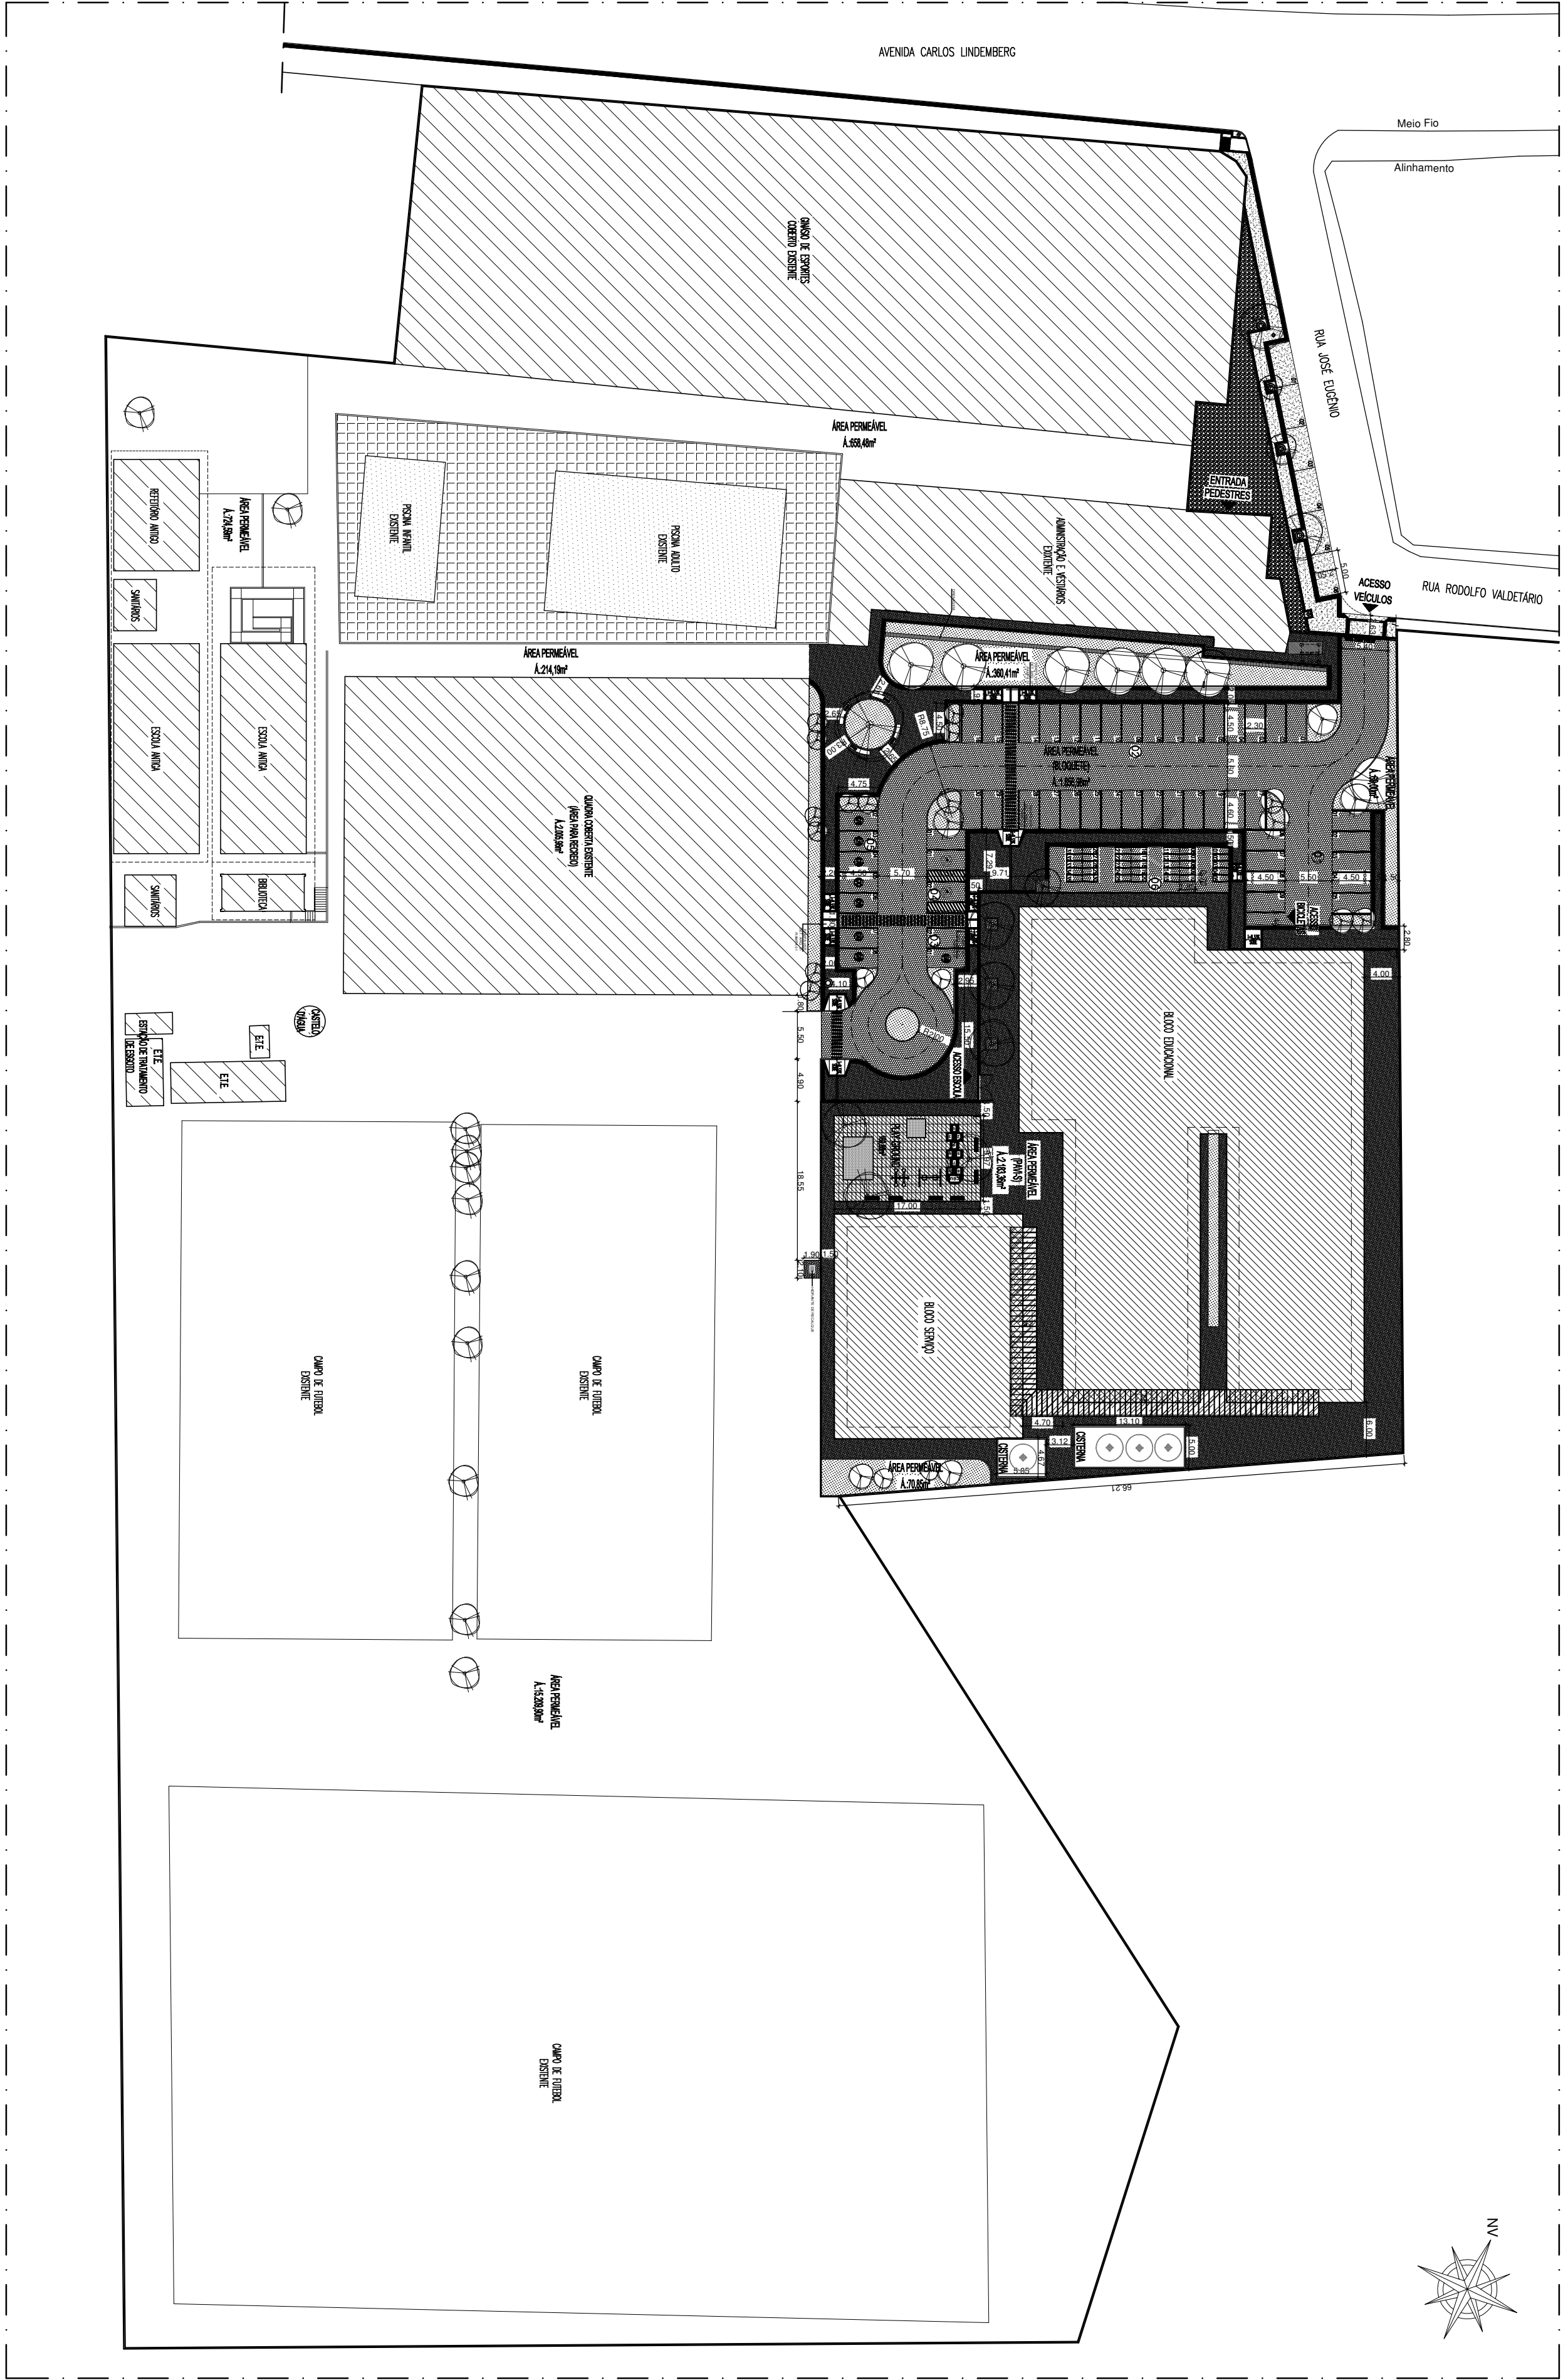

PLANTA DE IMPLANTAÇÃO
ESCALA: 1:1500



PLANTA DE SITUAÇÃO
ESCALA: 1:1000

SESC - SERVIÇO SOCIAL DO COMÉRCIO	
ADMINISTRAÇÃO REGIONAL DO ESPÍRITO SANTO	
CENTRO ESPORTIVO DE VILA VELHA	
PROJETO DE ARQUITETURA	
TÍTULO: PLANTA DE IMPLANTAÇÃO	
PRONOME: 001	
DATA: 01/08/2021	
AUTOR: BRUNELLA SCAVUOLA KUNZ	
PROJETO: SESC - SERVIÇO SOCIAL DO COMÉRCIO	
ESCALA: 1:500	
PRONOME: A1	