

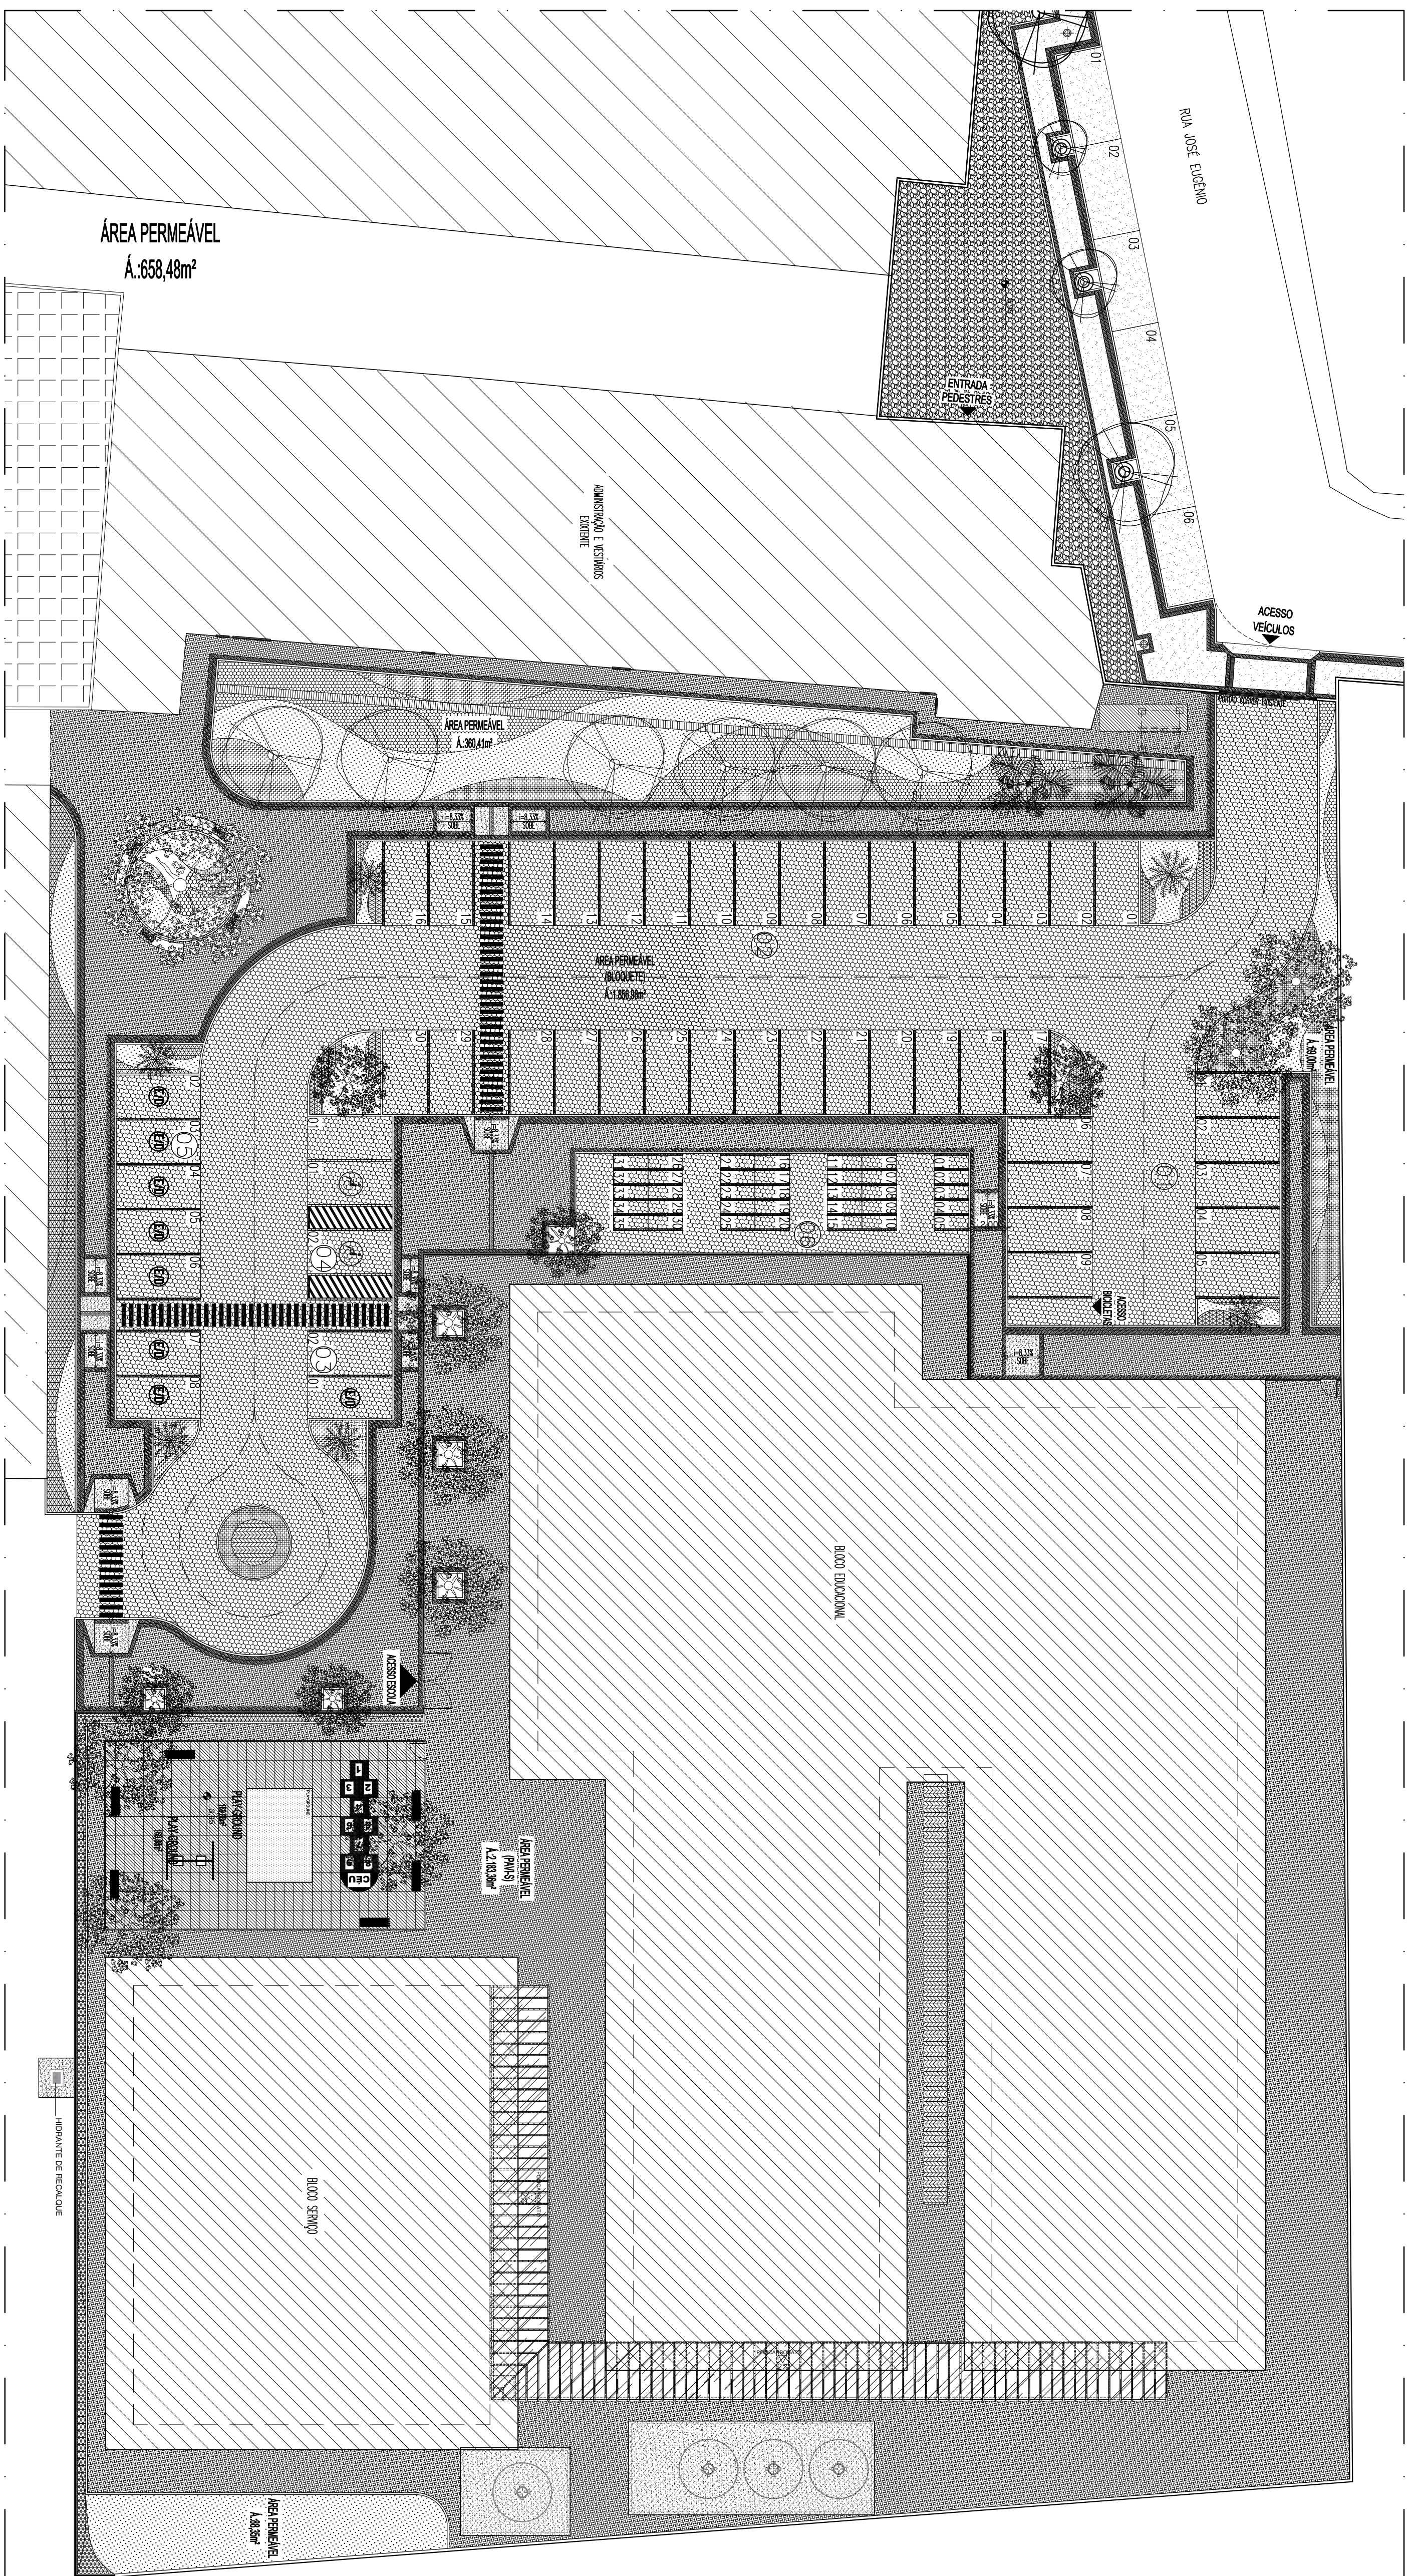
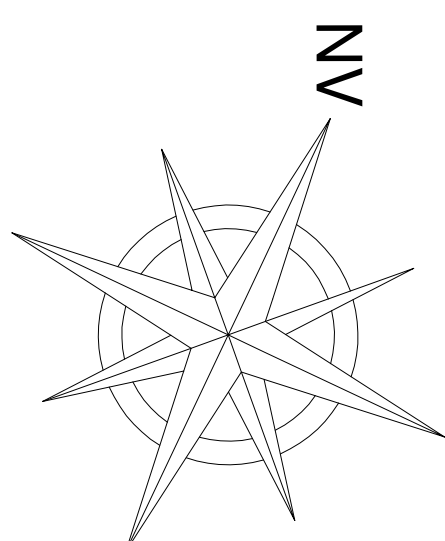


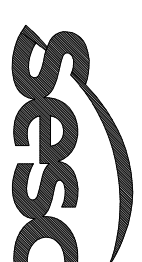
LEGENDA PAISAGISMO			
NOME POPULAR	NOME CIENTIFICO	MUDAS POR METRO QUADRADO	PREÇO POR MUD(Cm)
 IPÊ ROXO	Ipê Roxo	5/m²	15
 ABACAXI ROXO	Prostratus apiculatus	5/m²	40
 ESPINHEIRO	Suspirans triflorus	5/m²	20
 PALMEIRA AMERICANA	Dyess Lutescens	5/m²	200
 GEMMA ENFERMADA	Zoasis Japonica	5/m²	120
 CACA CARNIVAL	Caca carnalis	5/m²	120
 ANOITE EXISTENTE		5/m²	



PLANTA DE PAISAGISMO

ESCALA:1/75

LOCAL:	MUNICÍPIO:	ESTADO:
RUA JOSÉ EUGÊNIO, 30	VILA VELHA	ESPIRITO SANTO
BALNEIO NOSSA S ^ª DA PENHA		



BRUNELLA SCARDUA MUNIZ
Arquileta e Urbanista - CAU 94285-5

DATA: _____

PROPRIETÁRIO _____

SETEMBRO/2021

REANI CHISTÉ ZANOTELLI 1/200 A1

TITULO: PRANCHIA

PLANTA DE PAISAGISMO

03/16