

NOTA:

- PAREDES NÃO COTADAS 15CM;
- DETALHAMENTO DE ESQUADRIAS SEGUE EM ANEXO
- COTAS EM METRO;

A1	EMBOÇO PAULISTA (MASSA ÚNICA – E3P=2,2cm) EMASSOSOS COM PINTURA LATEX AGRÍCOLA ROSCA COR BRANCA. MARCA DE REFERÊNCIA: SYMULI OU SIMILAR DE IGUAL QUAIDADE OU SUPERIOR.
A2	EMBOÇO PAULISTA (MASSA ÚNICA – E3P=2,2cm) C/ REVEST. BRANCO BR/ MARCA DE REFERÊNCIA: ELIANE OU DE QUALIDADE EQUIVALENTE OU SUPERIOR.
A3	EMBOÇO PAULISTA (MASSA ÚNICA – E3P=2,2cm) C/ REVEST. CERMATO REFINADO 33,5X60X6 ATE H=1,45m. MARCA DE SUPERIOR. ELIANE OU SIMILAR DE IGUAL QUAIDADE OU AIMA DE H=1,45m EMBOÇO PAULISTA (MASSA ÚNICA – E3P=2,2cm) EMASSOSOS COM MASSA AGRÍCOLA E PINTURA LATEX AGRÍCOLA ROSCA COR BRANCA. MARCA DE REFERÊNCIA: SYMULI, OUTRA AGRÍCOLA ROSCA COR BRANCA, MARCA DE REFERÊNCIA: SYMULI OU SIMILAR DE IGUAL QUAIDADE
A4	ATE H=1,10m CARPETE PU PLACAS DE 50X50CM, TINTING PAVIMENTO TEXTURIZADO 100% NUNO, SMOKE,MODULO ASTRA, MB – COR 403 ELETROLY,100X6-6mm; MARCA BEAULI OU DE QUALIDADE EQUIVALENTE OU SUPERIOR. APLICADO COM COLA MC PERMANENTEMENTE EMASSOSOS COM MASSA AGRÍCOLA E PINTURA LATEX AGRÍCOLA ROSCA COR BRANCA. MARCA DE REFERÊNCIA: SYMULI OU SUPERIOR.
A5	EMBOÇO PAULISTA (MASSA ÚNICA – E3P=2,2cm) COM PINTURA SYMULI OU SIMILAR DE IGUAL QUAIDADE OU SUPERIOR. EMBOÇO PAULISTA (MASSA ÚNICA – E3P=2,2cm) COM PINTURA SYMULI OU SIMILAR DE IGUAL QUAIDADE OU SUPERIOR. EMBOÇO PAULISTA (MASSA ÚNICA – E3P=2,2cm) EMASSOSOS COM MASSA AGRÍCOLA E PINTURA LATEX AGRÍCOLA ROSCA COR BRANCA. MARCA DE REFERÊNCIA: SYMULI OU SIMILAR DE IGUAL QUAIDADE OU SUPERIOR.

PISO - E

B1	GRANULITE CINZA CLARO COM GRÂNULOS BRANCOS RESINADO COM POLIMENTO MECÂNICO, TABEIRA DE 10CM DE LARGURA, JUNTAS DE DILATAÇÃO PLÁSTICA E PLACAS CONFORME DETALHE.
B2	LAJE SEM ACABAMENTO.

B3 ELECTRA/ALTURA=6,5mm. MARCA BEAULeu OU DE QUALIDADE EQUIVALENTE OU SUPERIOR. APLICADO COM COLA TAC PERMANENTE TACKTX. MARCA FADEMAC OU DE QUALIDADE EQUIVALENTE OU SUPERIOR.

B4 GRANTO CINZA ANDORINHA SERRADO, TABELA EM GRANTO CINZA ANDORINHA POLIDO E SERRADO.

B5 TABUA DE MADEIRA DE LEI 1ª QUALIDADE MACHO/FEMEA 15X2,0cm PARA PISO, REFERÊNCIA ANGELIM PEDRA.

TETO - 0

C1 EMOBOÇO PAULISTA (MASSA ÚNICA – ESP=2,0cm) COM PINTURA ACRÍLICA FOSCA COR BRANCA, MARCA DE REFERÊNCIA: SUVINIL OU SIMILAR DE IGUAL QUALIDADE OU SUPERIOR.

C2	FORRO EM GESSO EMASSADO COM PINTURA PVA LATEX COR BRANCO NEVE.
----	--

C3  
EMBOÇO FLOCULIA (MÁSSA ÚNICA - E3F-210011), EMBOÇO DO CO  
COM MÁSSA ACRÍLICA E PINTURA ACRÍLICA FOSCA COR BRANCA,  
MARCA DE REFERÊNCIA: SIVUNIL OU SIMILAR DE IGUAL QUALIDADE  
OU SUPERIOR.

C4 FORRO ACÚSTICO EM PLACAS 62,5x62,5cm

C5 FORRO EM GESSO ACARTONADO EM ASSADO COM PINTURA PVA LATEX COR BRANCO NEVE.

**SESC - SERVIÇO SOCIAL DO COMÉRCIO**  
**ADMINISTRAÇÃO REGIONAL DO ESTADO DO ESPÍRITO SANTO**  
**CENTRO ESPORTIVO DE VILA VELHA**

# PROJETO DE ARQUITETURA

LOCAL:	MUNICÍPIO:	ESTADO:
RUA JOSÉ EUGÊNIO, 30	VILA VELHA	ESPIRITO SANTO
BAIRRO NOSSA S <sup>ª</sup> DA PENHA		

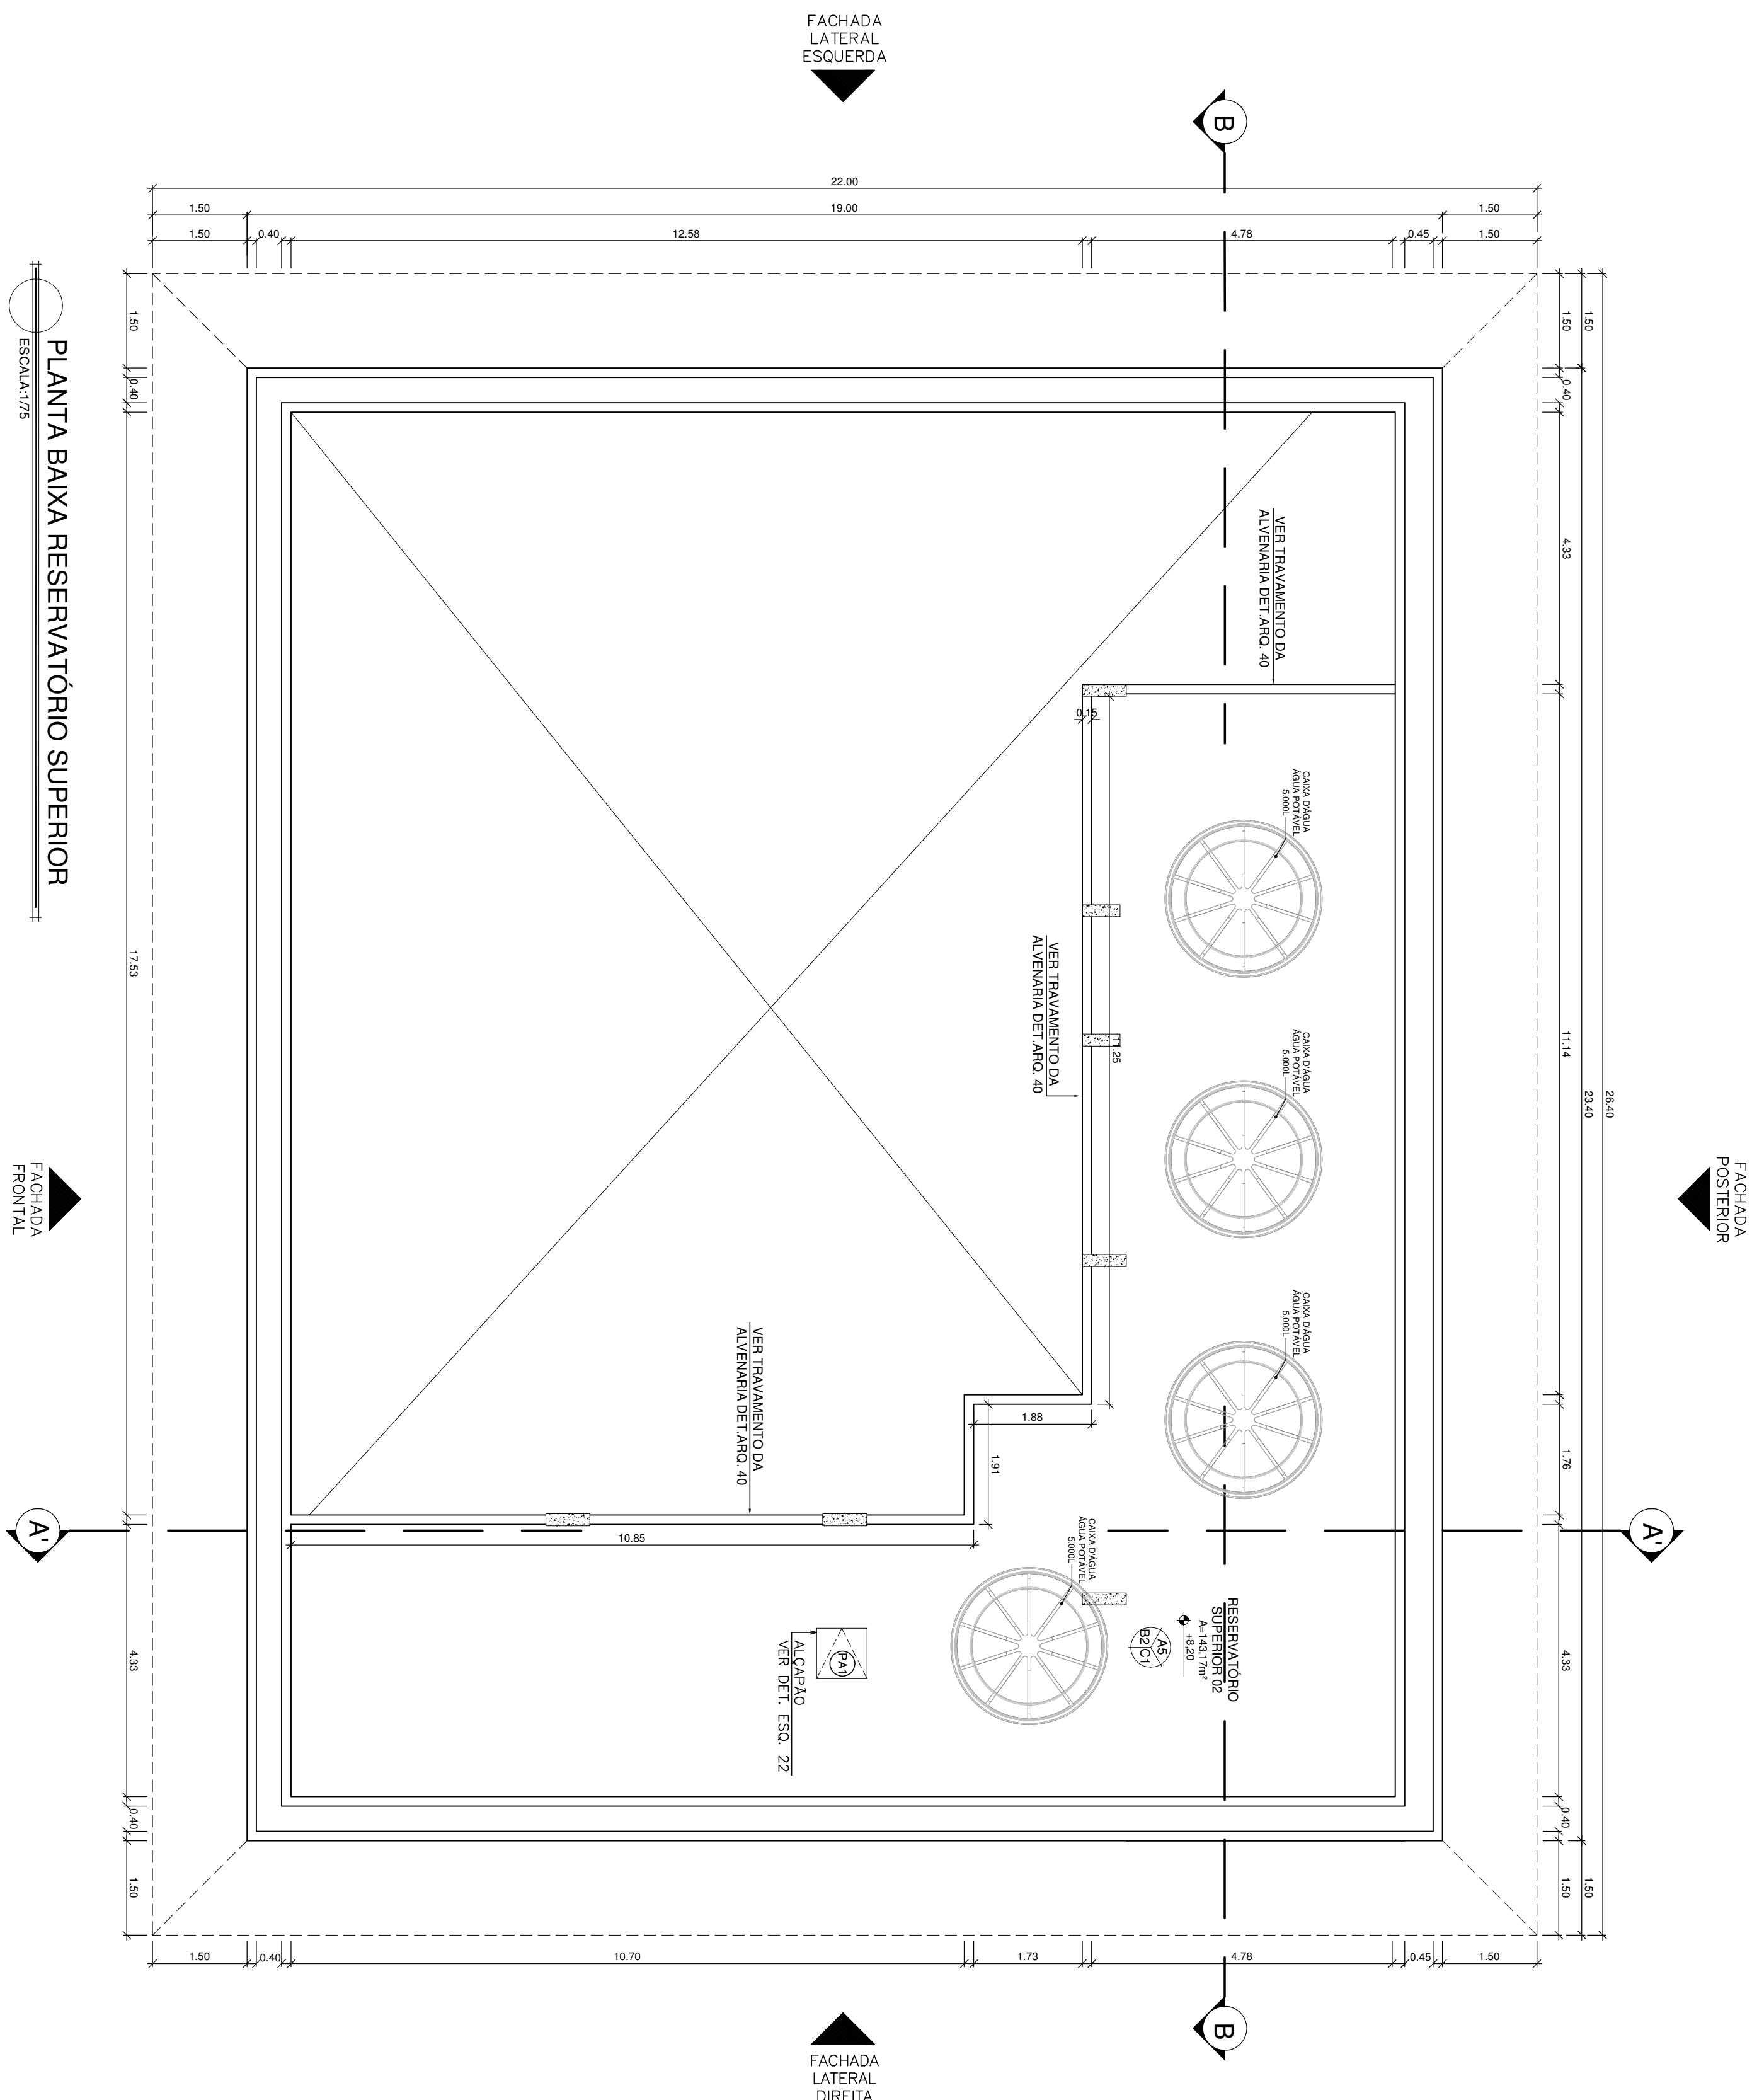


DATA:	PROPRIETÁRIO:
SETEMBRO/2021	
EDITORAÇÃO GRÁFICA:	SERVIÇO SOCIAL DO COMÉRCIO
RENAN CHISTE ZAMOTELLI	ESCALA:
	1/75
	PRANCHA:
	A1

TÍTULO:	PRANCHAS:
---------	-----------

BLOCO DE SERVIÇO  
PLANTA BAIXA RESERVATÓRIO SUPERIOR

012

[illegible]