


QUADRO DE ÁREAS	
ÁREA DO TERRENO	4.960,00m²
ÁREA CONSTRUIDA EXISTENTE	4.171,50m²
ÁREA A SER CONSTRUIDA	
	COBERTURA
ÁREA TOTAL CONSTRUIDA	84,74m²
ÁREA DE PROJEÇÃO DA EDIFICAÇÃO EXISTENTE	4.256,24m²
ÁREA DE PROJEÇÃO DA EDIFICAÇÃO A SER CONSTRUIDA	3.416,41m²
	COBERTURA
ÁREA DE PROJEÇÃO DA EDIFICAÇÃO TOTAL CONSTRUIDA	84,74m²
COEFICIENTE DE APROVEITAMENTO	0,95
TAXA DE OCUPAÇÃO	70,58%
TAXA DE PERMEABILIDADE	10,04%
ÁREA TOTAL APROVADA – PROJETO EM 18/10/2007	4.171,50m²
ÁREA TOTAL A SER ACRESCIDA	84,74m²
ÁREA TOTAL CONSTRUIDA CONFORME MODIFICAÇÃO	4.256,24m²

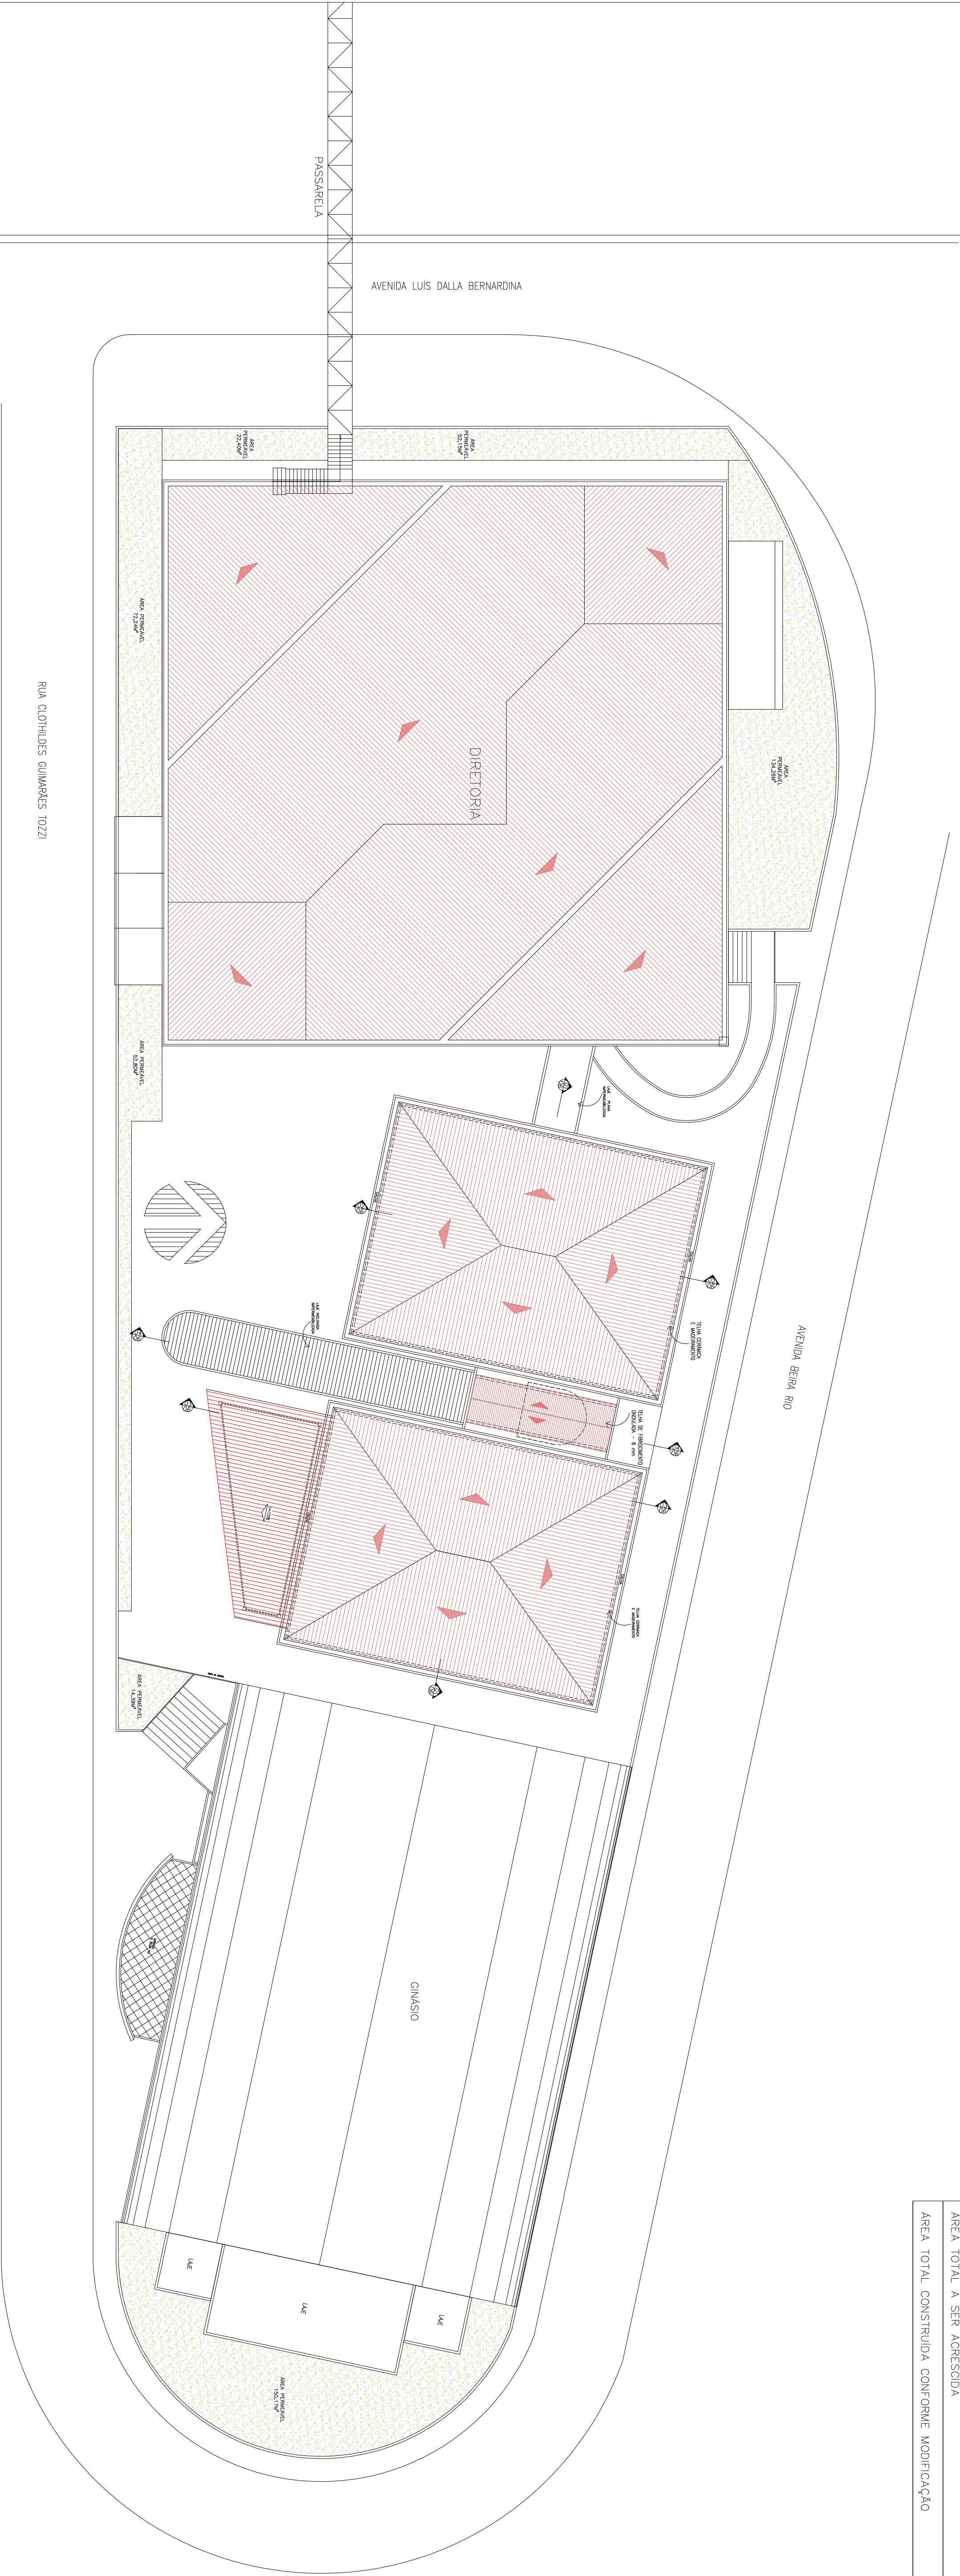

IMPLANTAÇÃO GERAL
ESCALA 1/200

LEGENDA:
□ ÁREA A PERMANECER
▨ ÁREA A SER AMPLIADA
NOTAS:

–PAREDES NÃO COTADAS 15CM.


SESC - SERVIÇO SOCIAL DO COMÉRCIO
ADMINISTRAÇÃO REGIONAL DO ESTADO DO ESPÍRITO SANTO
Centro de Atividades de Colônia

PROJETO DE ARQUITETURA
PROCESSO N.º 5532/2007

LOCAL: RUA CLOTILDES GUIMARÊS TOZZI CENTRO COLÔNIA ESPÍRITO SANTO
DESENHO: BRUNELLA SCARQUA
ARQUITETO RESPONSÁVEL: TOZZI DE PAULO

Sesc **BRUNELLA SCARQUA**
Arquiteta e Urbanista - CRU 14289-5

DATA: JUNHO 2019 PROJETO: SESC - SERVIÇO SOCIAL DO COMÉRCIO
CONCEITO ARQUITETÔNICO: REABILITAÇÃO
PRINCÍPIO: A1
TÍTULO: PLANTA DE LOCALIZAÇÃO
IMPLANTAÇÃO GERAL
ARQ 01/08

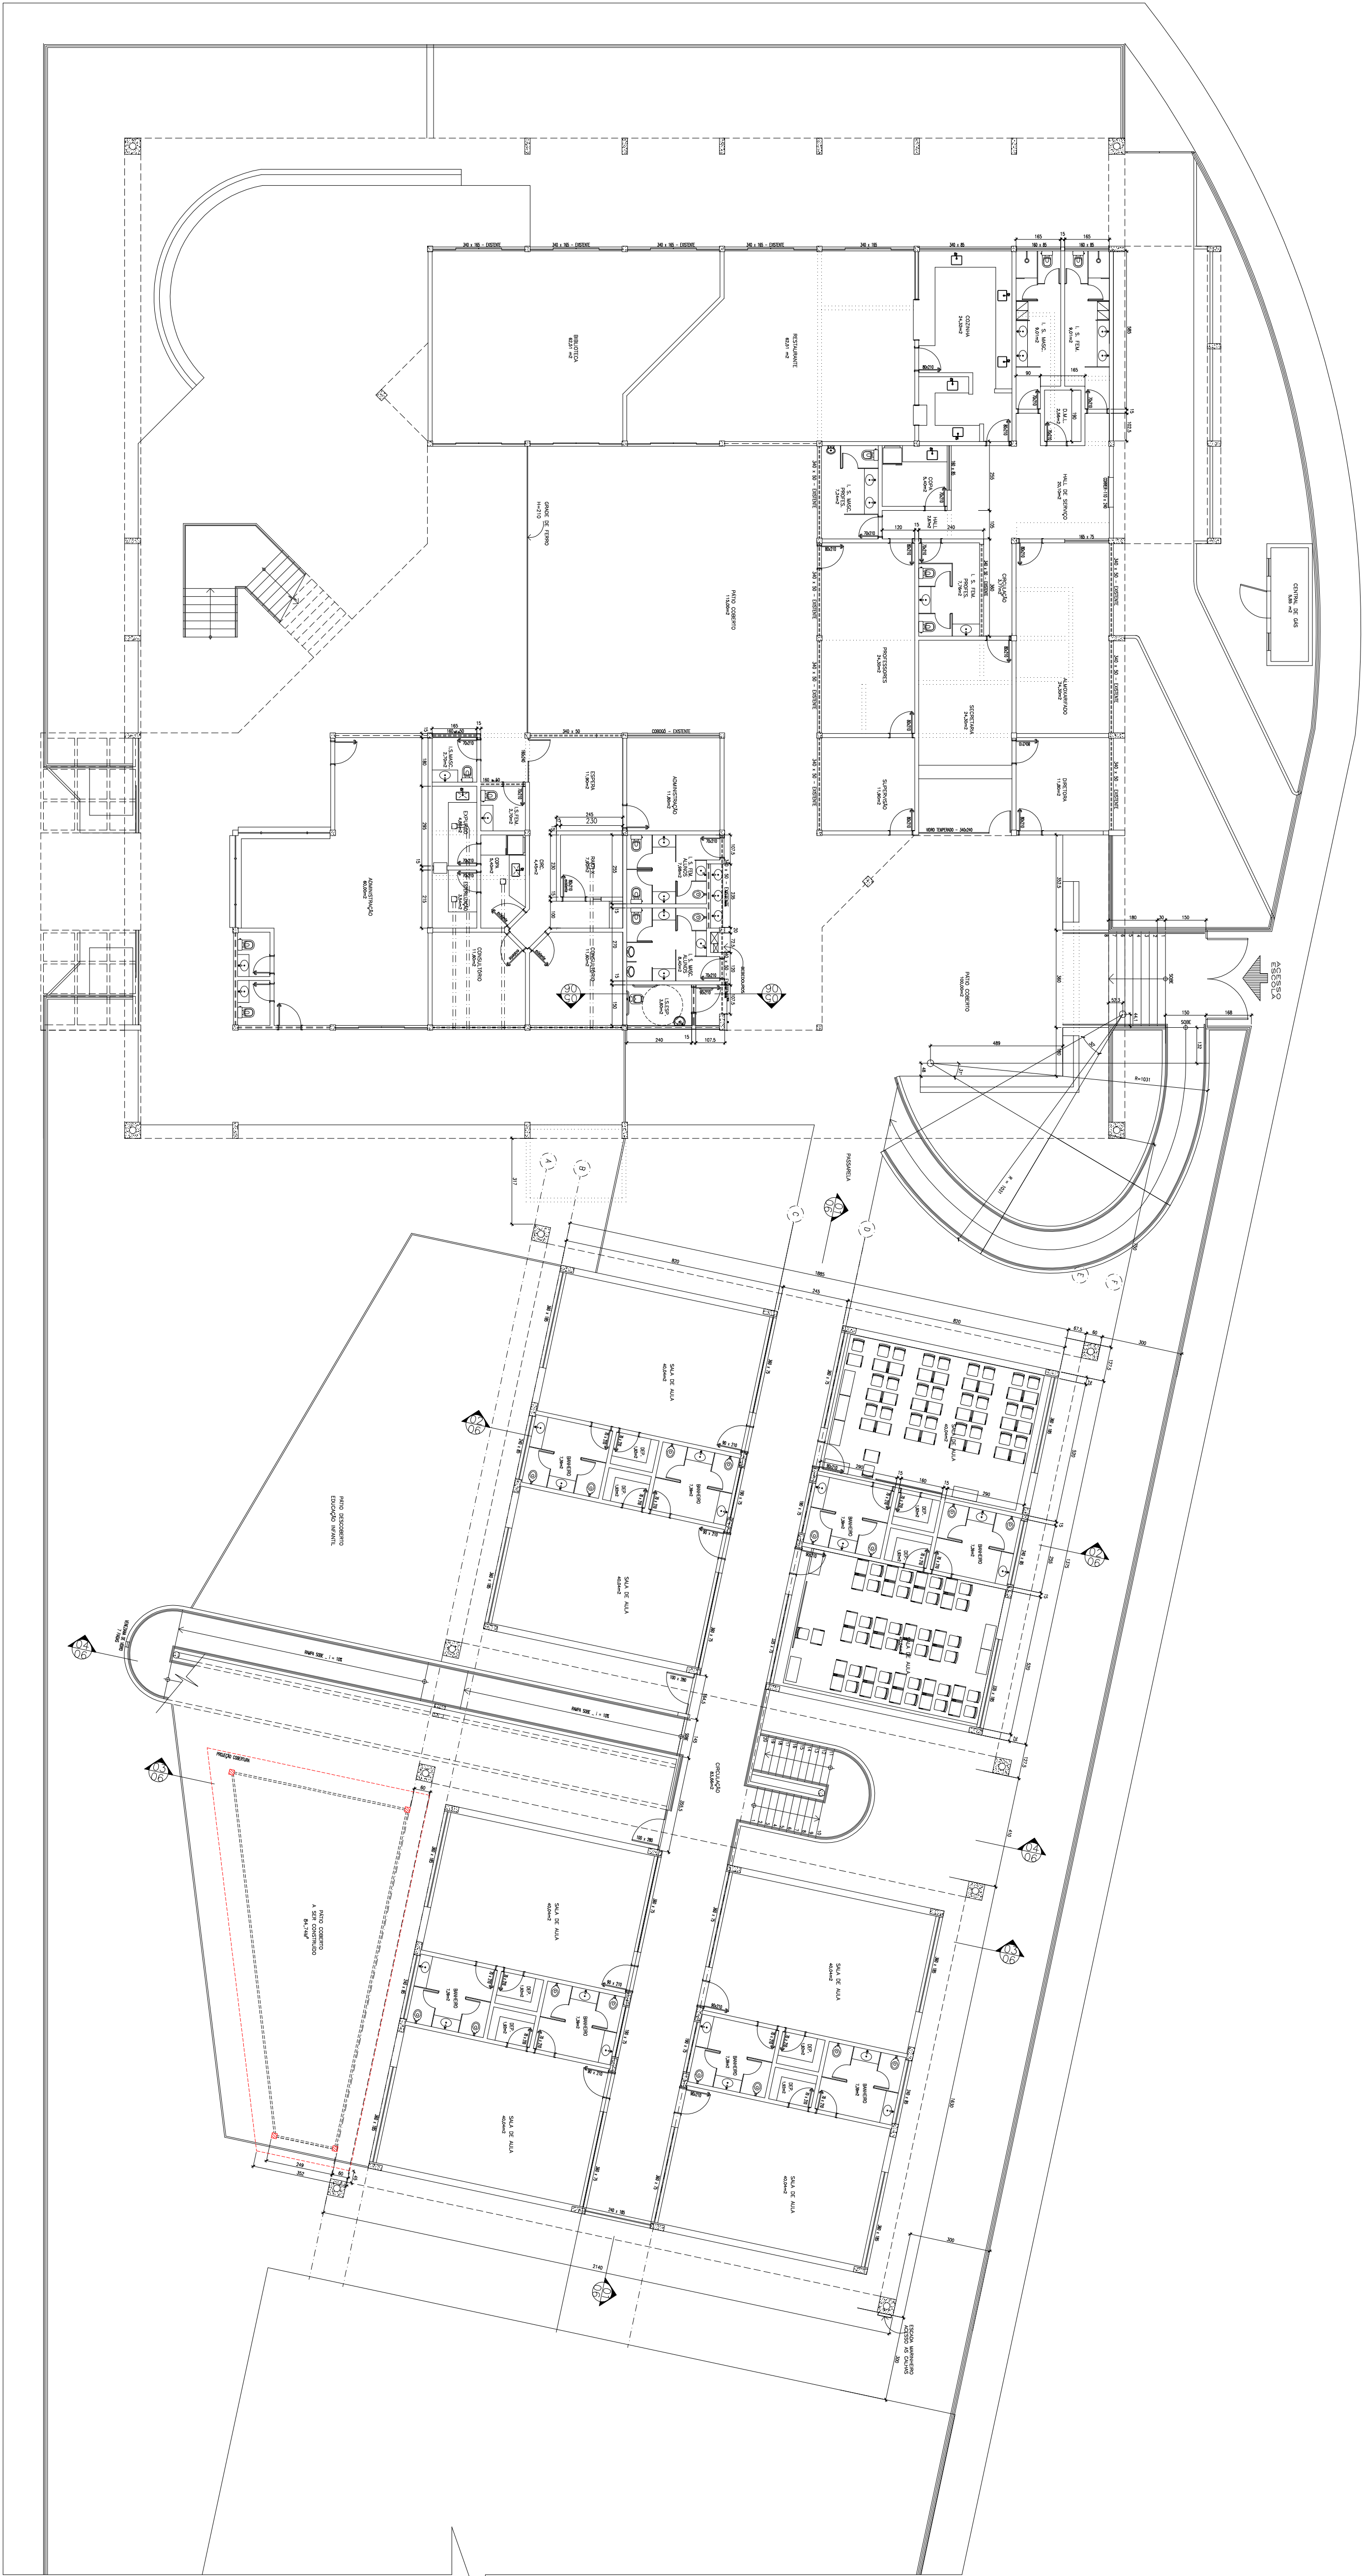

— PLANTA DO PAVIMENTO TÉRREO
ESCALA 1/125

LEGENDA:

- ÁREA A PERMANECER
▨ ÁREA A SER AMPLIADA

NOTAS:

—PAREDES NÃO COTADAS 15CM;

SESC - SERVIÇO SOCIAL DO COMÉRCIO			
ADMINISTRAÇÃO REGIONAL DO ESTADO DO ESPÍRITO SANTO			
Centro de Atividades de Colônia			
PROJETO DE ARQUITETURA			
PROCESSO N.º 5532/2007			
LOCAL:	DISTRITO:	MUNICÍPIO:	ESTADO:
RUA GOMES DE OLIVEIRA, Nº 100	CENTRO	COLATINA	ESPÍRITO SANTO
AUTOR E RESPONSÁVEL TÉCNICO DO PROJETO			
BRUNELLA SCARPA			
TÍTULO DO PROJETO - Nº 5532/2007			
PROJETO DE ARQUITETURA			
DATA:	PROJETO/REVISÃO:		
12/01/2019	2019		
REVISÃO:	SESC - SERVIÇO SOCIAL DO COMÉRCIO		
ENTREGA DO PROJETO:	ESCALA:		
11/2019	A1		
TÍTULO:	PROJETO:		
PAVIMENTO TÉRREO	PAVIMENTO TÉRREO		

