




○ Aspersor escamoteável

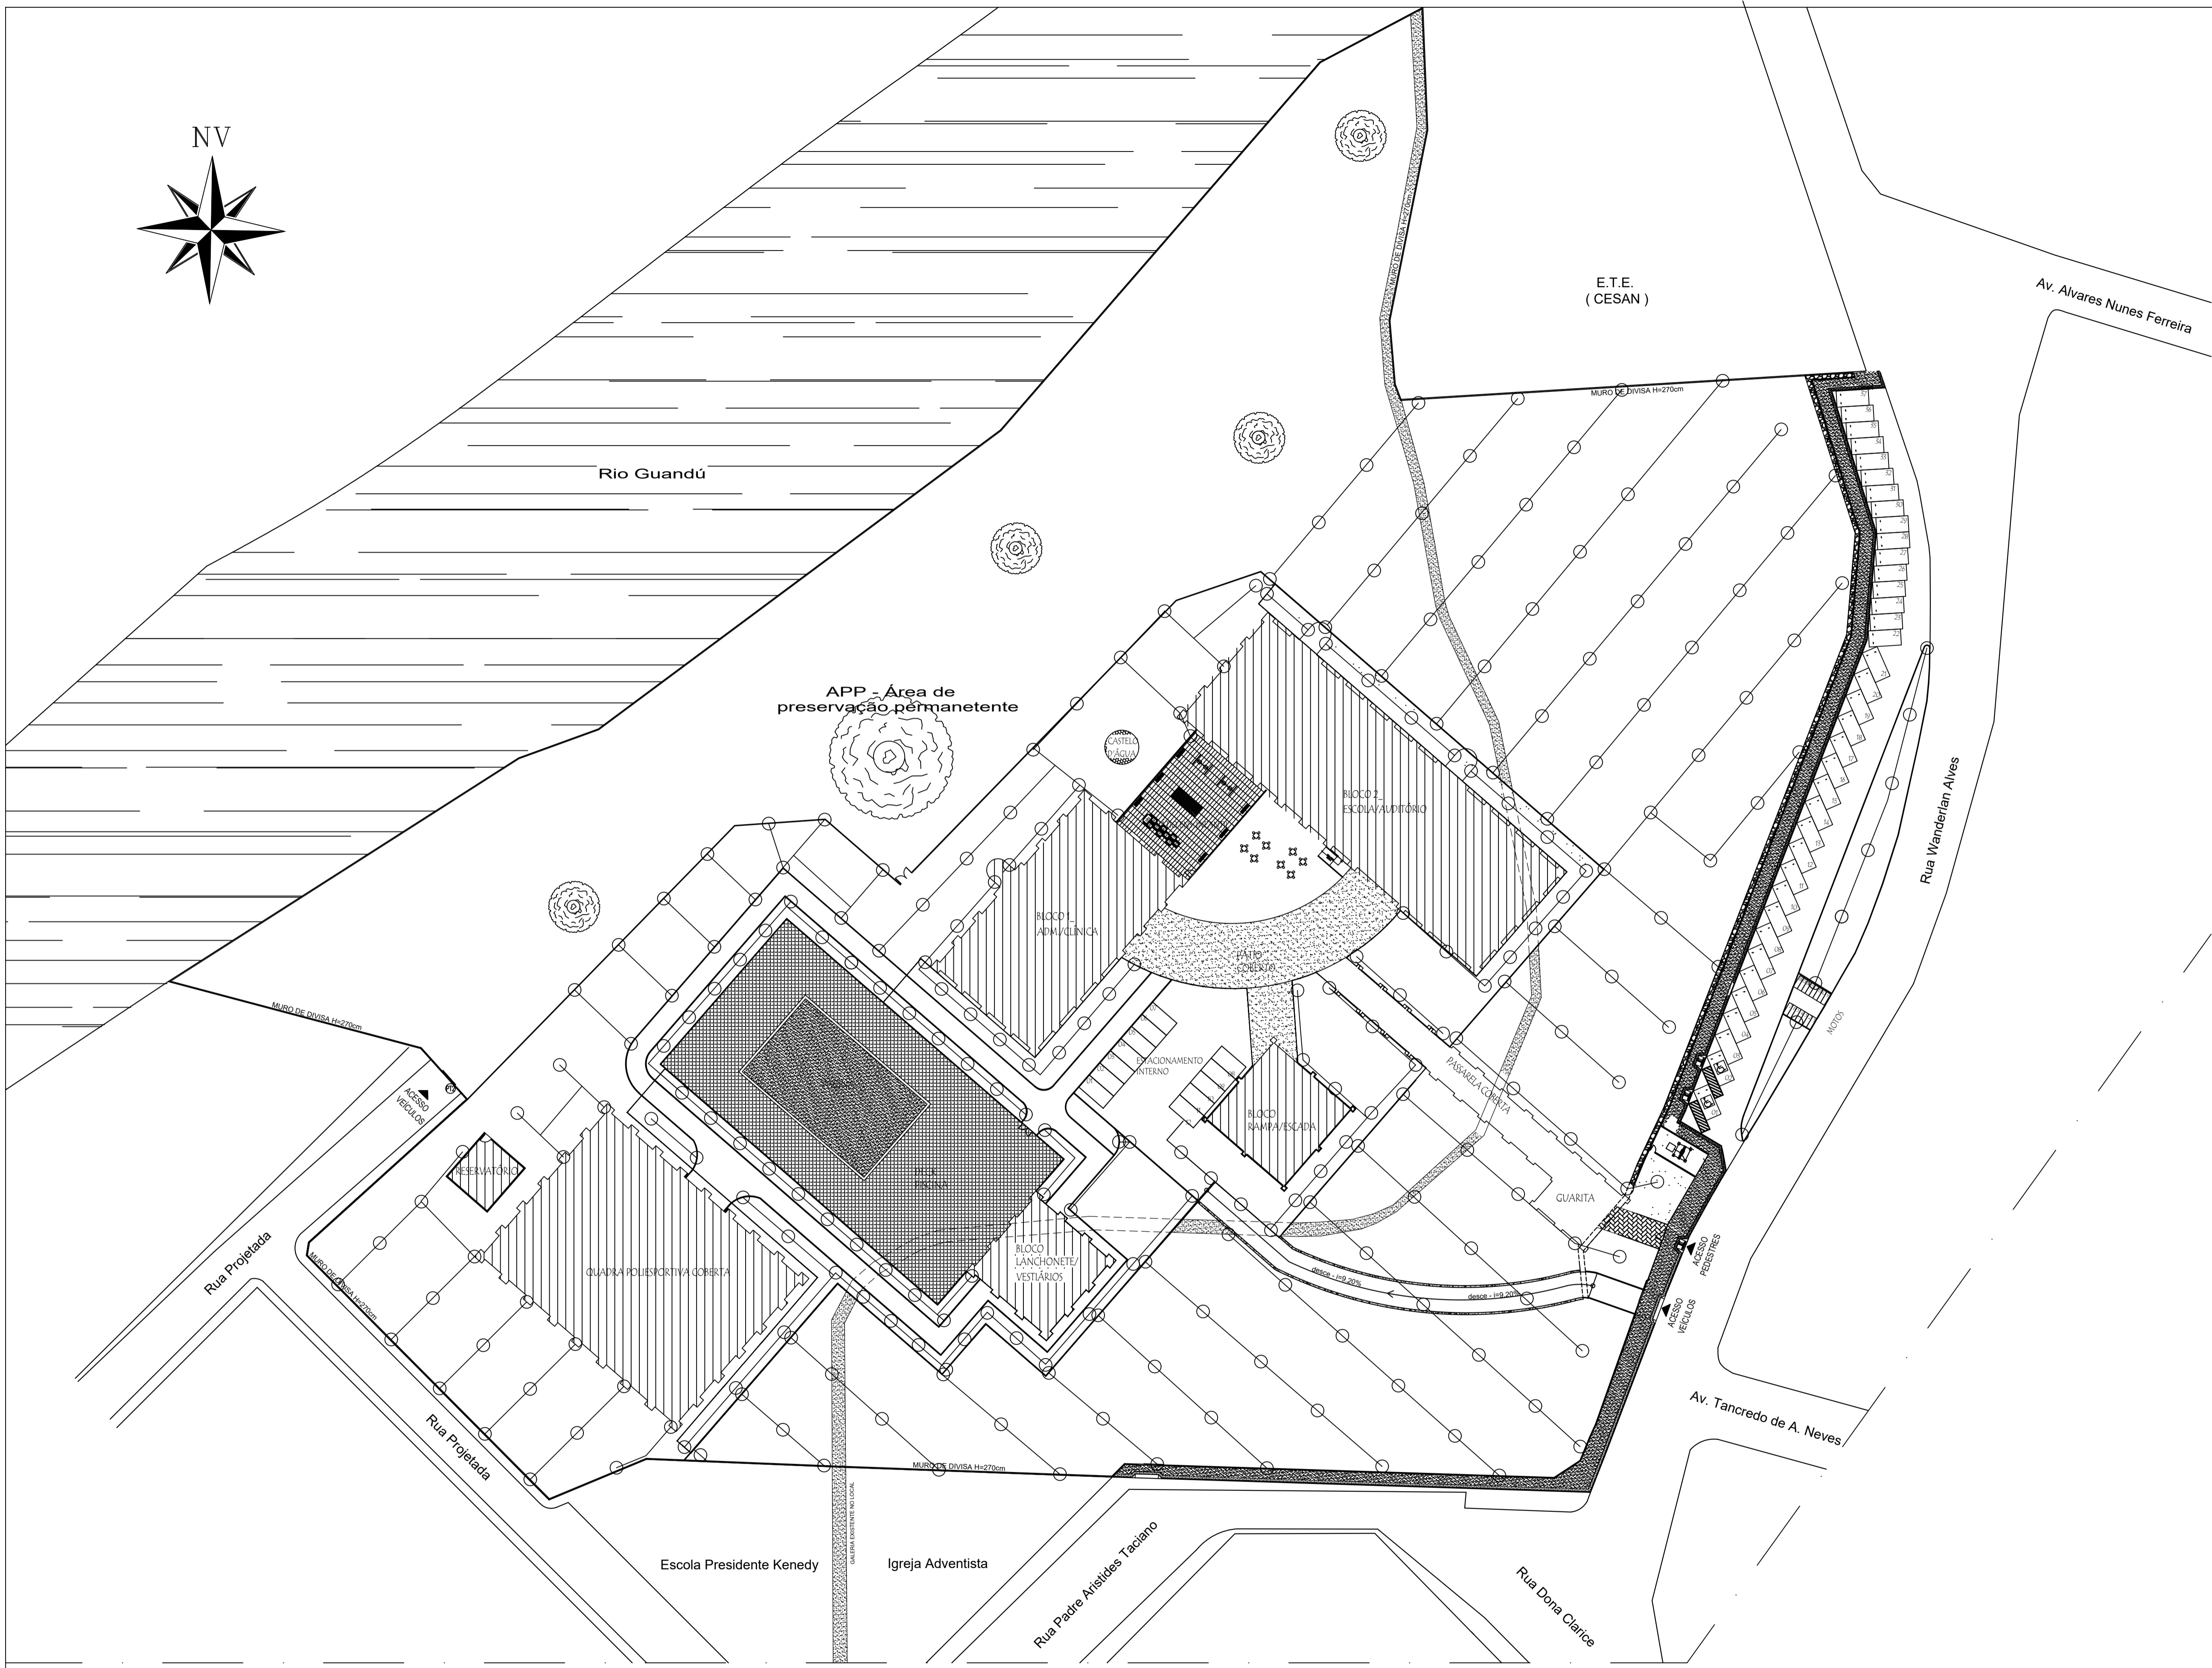

SISTEMA DE IRRIGAÇÃO
ESCALA: 1/500