


elevação avenida Jerônimo Monteiro  
esc.: 1/100

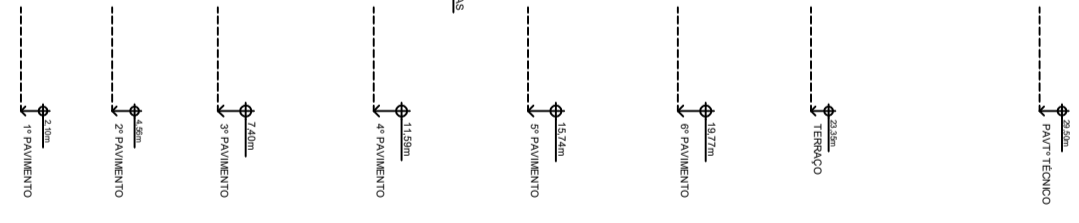

- NOTAS**
1. COTAS EM CENTÍMETROS
  2. TODAS AS MEDIDAS DE VÍDRIO SERÃO CONFERIDAS NO LOCAL DA OBRA
  3. OS NÍVEIS DE VÍDRIO SERÃO CONFIRMADOS NO LOCAL DA OBRA
  4. AS JANELAS DE VÍDRIO TERÃO SEU ACABAMENTO ORIGINAL RECUPERADO
  5. O PROJETO APROVADO EM 4.636.42/07 NÃO SERÁ CONSTRUÍDO
  6. O ELEVADOR ATENDE À NORMA NBR 9050/04 E LEI 4.827/08

**REVISÃO**

DATA	DESCRIÇÃO	PROJ.	REV.
05-OUTUBRO/2011	MOD. PAV. ENTADA	MO	01
04-MAIO/2011	MOD. PAV. ENTADA	MO	02
05-JULHO/2011	MOD. PAV. ENTADA	MO	03
02-FEBREIRO/2012	MOD. PAV. ENTADA	MO	04
01-ABRIL/2012	MOD. PAV. ENTADA	MO	05

AUTOR DO PROJ.: VANIA VIEGOS DE CAMPOS  
CREA 88898/O-01

RESP. P. EXEC.:  
PR. GUTMANN, LUCIANA DE MENDONÇA - DIRETOR REGIONAL, SESC  
PROPRIETÁRIO: SERVIÇO SOCIAL DO COMÉRCIO - SESC ARES


## PROJETO MODIFICATIVO

ALTERA OS PROJETOS ARQUIVADOS SOB Nº 012-00594

**SESC**  
NACIONAL

SERVIÇO SOCIAL DO COMÉRCIO  
DEPARTAMENTO NACIONAL - DINA/GE - GERÊNCIA DE ARQUITETURA E ENGENHARIA  
AV. AVRILTON SENECA Nº 5.555 - RJ - BLOCO L / SALA 304  
gsc@secc.com.br

ARQUITETURA	TÍTULO	FACHADA
AR	AVENIDA JERÔNIMO MONTEIRO	
DES.	ES-011	CENTRO CULTURAL SESC GLÓRIA
DATA	JAN/12	PROJ. AV. JERÔNIMO MONTEIRO/1725 - BARRIO CENTRO - VITORIA - ES
ESC.	1/100	IMPLANT. CENTRO CULTURAL

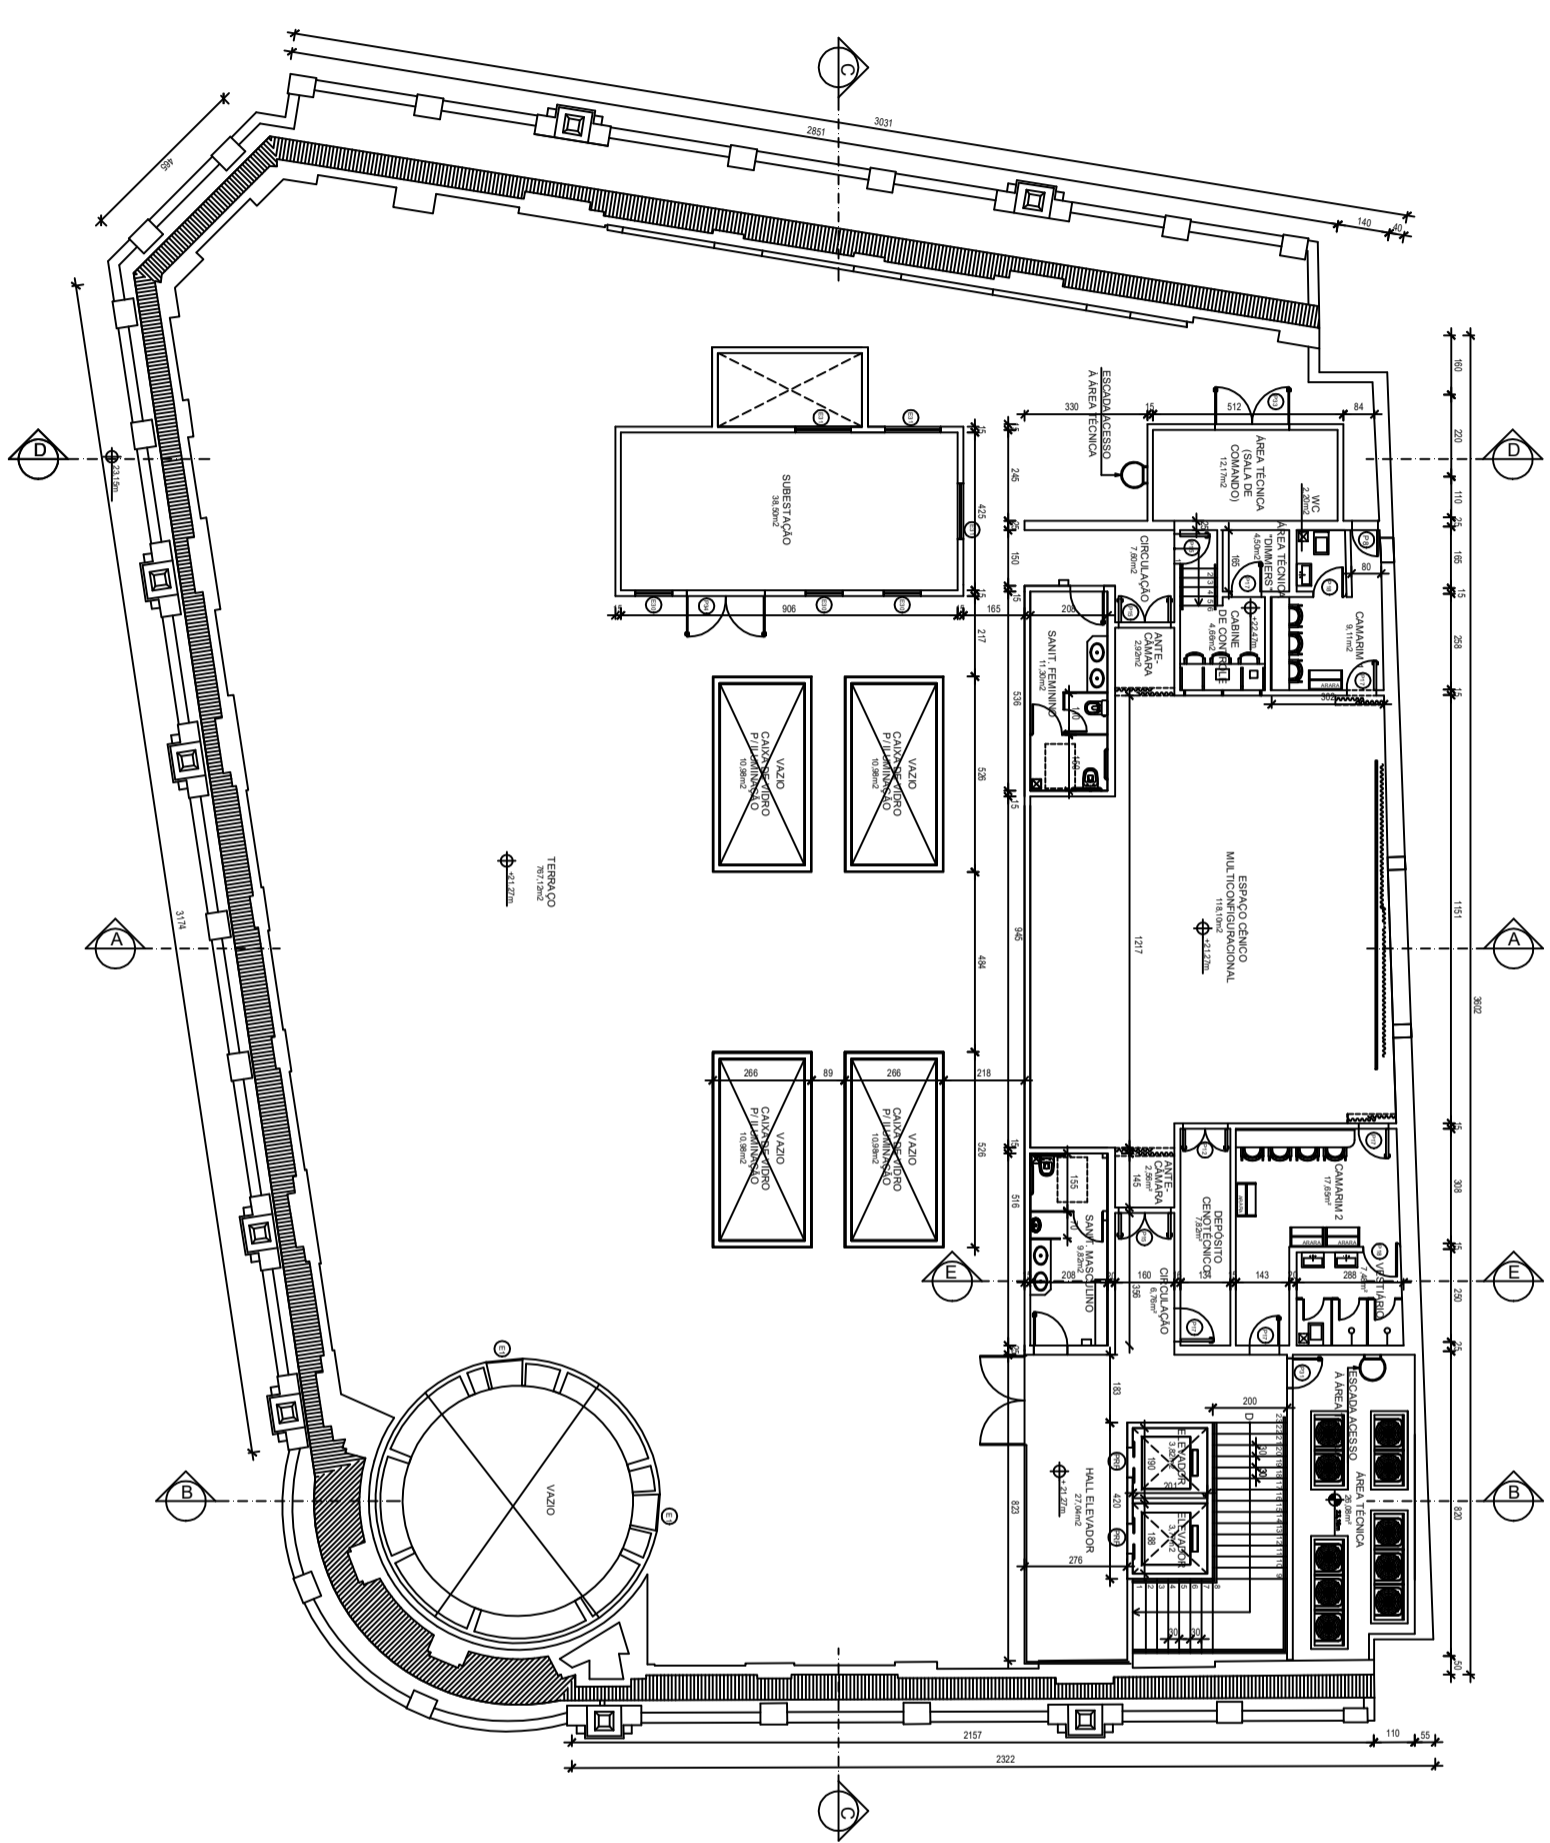

Planta 7º pavimento  
esc.: 1/100

OSR: OS AMBIENTES REPRESENTADOS COM SENDO VENTILADOS ATRAVÉS DE EXAUSTÃO MECÂNICA. OS AMBIENTES SEM VENTILAÇÃO SÃO INDICADOS ATRAVÉS DE SÍMBOLOS DE AR CONDICIONADO.

- NOTAS**
1. COTAS EM CENTÍMETROS
  2. TODAS AS MEDIDAS DE TERÇO SERÃO CONFERIDAS NO LOCAL DA OBRA
  3. OS NÍVEIS DEFINIDOS P/ O NÍVEL ACABADO
  4. AS FACHADAS DEVERÃO TER SEU ACABAMENTO ORIGINAL RECONSTRUÍDO
  5. O PROJETO APROVADO N.º 463642/07 NÃO SERÁ CONSTRUÍDO
  6. O ELEVADOR ATENDE A NORMA NBR 919/97 AO DECRETO FEDERAL 5.298/04, NBR 919/04 E LEI 4.827/98

**REVISÃO**

DATA	DESCRIÇÃO	PROJ.	REV.

AUTOR DO PROJ.: VANIA WIEGERS DE CAMPOS  
CREA 88894/07 RJ

RESP. P. EXEC.: \_\_\_\_\_

**PROJETO MODIFICATIVO**  
ALTERA OS PROJETOS ARQUIVADOS SOB Nº 012-00594

**SESC**  
DEPARTAMENTO NACIONAL - DINA/GE - GERÊNCIA DE ARQUITETURA E ENGENHARIA  
AV. AVRILTON SENA Nº 5.555 - RJ - BLOCO L / SALA 304  
www.sesc.com.br

ARQUITETURA	TÍTULO	PLANTA BAIXA
DES: GABRIELA	ARQUITETURA	SÉTIMO PAVIMENTO - TERRAÇO
ESC: 1/100	OBRA: AV. JERÔNIMO MONTENEGRO, 428 - BARRO CENTRO - VITÓRIA - ES	
