


EQUIPAMENTOS DE AR CONDICIONADO:

PAVIMENTO TERREO								
ITEM								
UNIDADE EVAPORDORA (INTERNA)	UNIDADE CONDENSADORA (EXTERNA)	DESCRIÇÃO	MODELO REFERENCIA	FABRICANTE	LINHA DE LIQUIDO	LINHA DE GÁS	ALIMENTAÇÃO	CONSUMO
UE -TE-01	UC -TE-01	UNIDADE SPLIT COMPOSTO DE EVAPORADORA TIPO HIWALL E UNIDADE CONDENSADORA INVERTER, CAPACIDADE NOMINAL DE 24.000 BTU/H, COMPRESSOR ROTATIVO, GAS REFRIGERANTE R410A	42MACT22S5 38TCA22S5	MIDEA	6,35 mm (1/4")	15,87 mm (5/8")	220V/2F+T	2,5 KW
UE -TE-02	UC -TE-02	UNIDADE SPLIT COMPOSTO DE EVAPORADORA TIPO HIWALL E UNIDADE CONDENSADORA INVERTER, CAPACIDADE NOMINAL DE 12.000 BTU/H, COMPRESSOR ROTATIVO, GAS REFRIGERANTE R410A	38AGVCB12M5 42AGVCB12M5	MIDEA	6,35 mm (1/4")	12,7mm (1/2")		1,3 KW
UE -TE-03	UC -TE-03							
UE -TE-04	UC -TE-04							
UE -TE-05	UC -TE-05							
UE -TE-06	UC -TE-06							
UE -TE-07	UC -TE-07							
UE -TE-08	UC -TE-08							
UE -TE-09	UC -TE-09							
UE -TE-10	UC -TE-10							
UE -TE-11	UC -TE-11							
UE -TE-12	UC -TE-12							
UE -TE-13	UC -TE-13							
UE -TE-14	UC -TE-14							
UE -TE-15	UC -TE-15							
UE -TE-16	UC -TE-16							
UE -TE-17	UC -TE-17							
UE -TE-18	UC -TE-18							
UE -TE-19	UC -TE-19							
UE -TE-20	UC -TE-20							
UE -TE-21	UC -TE-21							
UE -TE-22	UC -TE-22							
UE -TE-23	UC -TE-23							
UE -TE-24	UC -TE-24							
UE -TE-25	UC -TE-25							
UE -TE-26	UC -TE-26							
UE -TE-27	UC -TE-27							
UE -TE-28	UC -TE-28							
UE -TE-29	UC -TE-29							
UE -TE-30	UC -TE-30							
UE -TE-31	UC -TE-31							
UE -TE-32	UC -TE-32							
UE -TE-33	UC -TE-33							
UE -TE-34	UC -TE-34							
UE -TE-34	UC -TE-34							
UE -TE-35	UC -TE-35							

1° PAVIMENTO								
ITEM		DESCRIÇÃO	MODELO REFERENCIA	FABRICANTE	LINHA DE LIQUIDO	LINHA DE GÁS	ALIMENTAÇÃO	CONSUMO
UNIDADE EVAPORDORA (INTERNA)	UNIDADE CONDENSADORA (EXTERNA)							
UE -1P-01	UC -1P-01	UNIDADE SPLIT COMPOSTO DE EVAPORADORA TIPO HIWALL E UNIDADE CONDENSADORA INVERTER, CAPACIDADE NOMINAL DE 24.000 BTU/H, COMPRESSOR ROTATIVO, GAS REFRIGERANTE R410A	42MACT22S5 38TCA22S5	MIDEA	6,35 mm (1/4")	15,87 mm (5/8")	220V/2F+T	2,5 KW
UE -1P-02	UC -1P-02	UNIDADE SPLIT COMPOSTO DE EVAPORADORA TIPO HIWALL E UNIDADE CONDENSADORA INVERTER, CAPACIDADE NOMINAL DE 12.000 BTU/H, COMPRESSOR ROTATIVO, GAS REFRIGERANTE R410A	38AGVCB12M5 42AGVCB12M5	MIDEA	6,35 mm (1/4")	12,7mm (1/2")	220V/2F+T	1,3 KW
UE -1P-03	UC -1P-03							
UE -1P-04	UC -1P-04							
UE -1P-05	UC -1P-05							
UE -1P-06	UC -1P-06							
UE -1P-07	UC -1P-07							
UE -1P-08	UC -1P-08							
UE -1P-09	UC -1P-09							
UE -1P-10	UC -1P-10							
UE -1P-11	UC -1P-11							
UE -1P-12	UC -1P-12							
UE -1P-13	UC -1P-13							
UE -1P-14	UC -1P-14							
UE -1P-15	UC -1P-15							
UE -1P-16	UC -1P-16							
UE -1P-17	UC -1P-17							
UE -1P-18	UC -1P-18							
UE -1P-19	UC -1P-19							
UE -1P-20	UC -1P-20							
UE -1P-21	UC -1P-21							
UE -1P-22	UC -1P-22							
UE -1P-23	UC -1P-23							
UE -1P-24	UC -1P-24							
UE -1P-25	UC -1P-25							
UE -1P-26	UC -1P-26							
UE -1P-27	UC -1P-27							
UE -1P-28	UC -1P-28							
UE -1P-29	UC -1P-29							
UE -1P-30	UC -1P-30							
UE -1P-31	UC -1P-31							
UE -1P-32	UC -1P-32							
UE -1P-33	UC -1P-33							
UE -1P-34	UC -1P-34							
UE -1P-35	UC -1P-35							


2° PAVIMENTO								
ITEM		DESCRIÇÃO	MODELO REFERENCIA	FABRICANTE	LINHA DE LIQUIDO	LINHA DE GÁS	ALIMENTAÇÃO	CONSUMO
UNIDADE EVAPORDORA (INTERNA)	UNIDADE CONDENSADORA (EXTERNA)							
UE -2P-01	UC -2P-01	UNIDADE SPLIT COMPOSTO DE EVAPORADORA TIPO HIWALL E UNIDADE CONDENSADORA INVERTER, CAPACIDADE NOMINAL DE 24.000 BTU/H, COMPRESSOR ROTATIVO, GAS REFRIGERANTE R410A	42MACT22S5 38TCA22S5	MIDEA	6,35 mm (1/4")	15,87 mm (5/8")	220V/2F+T	2,5 KW
UE -2P-02	UC -2P-02	UNIDADE SPLIT COMPOSTO DE EVAPORADORA TIPO HIWALL E UNIDADE CONDENSADORA INVERTER, CAPACIDADE NOMINAL DE 24.000 BTU/H, COMPRESSOR ROTATIVO, GAS REFRIGERANTE R410A	38AGVCB12M5 42AGVCB12M5	MIDEA	6,35 mm (1/4")	12,7mm (1/2")	220V/2F+T	1,3 KW
UE -2P-03	UC -2P-03							
UE -2P-04	UC -2P-04							
UE -2P-05	UC -2P-05							
UE -2P-06	UC -2P-06							
UE -2P-07	UC -2P-07							
UE -2P-08	UC -2P-08							
UE -2P-09	UC -2P-09							
UE -2P-10	UC -2P-10							

3° PAVIMENTO								
ITEM		DESCRIÇÃO	MODELO REFERENCIA	FABRICANTE	LINHA DE LIQUIDO	LINHA DE GÁS	ALIMENTAÇÃO	CONSUMO
UNIDADE EVAPORDORA (INTERNA)	UNIDADE CONDENSADORA (EXTERNA)							
UE -3P-01	UC -3P-01	UNIDADE SPLIT COMPOSTO DE EVAPORADORA TIPO HIWALL E UNIDADE CONDENSADORA INVERTER, CAPACIDADE NOMINAL DE 24.000 BTU/H, COMPRESSOR ROTATIVO, GAS REFRIGERANTE R410A	42MACT22S5 38TCA22S5	MIDEA	6,35 mm (1/4")	15,87 mm (5/8")	220V/2F+T	2,5 KW
UE -3P-02	UC -3P-02	UNIDADE SPLIT COMPOSTO DE EVAPORADORA TIPO HIWALL E UNIDADE CONDENSADORA INVERTER, CAPACIDADE NOMINAL DE 12.000 BTU/H, COMPRESSOR ROTATIVO, GAS REFRIGERANTE R410A	38AGVCB12M5 42AGVCB12M5	MIDEA	6,35 mm (1/4")	12,7mm (1/2")	220V/2F+T	1,3 KW
UE -3P-03	UC -3P-03							
UE -3P-04	UC -3P-04							
UE -3P-05	UC -3P-05							
UE -3P-06	UC -3P-06							
UE -3P-07	UC -3P-07							
UE -3P-08	UC -3P-08							
UE -3P-09	UC -3P-09							
UE -3P-10	UC -3P-10							

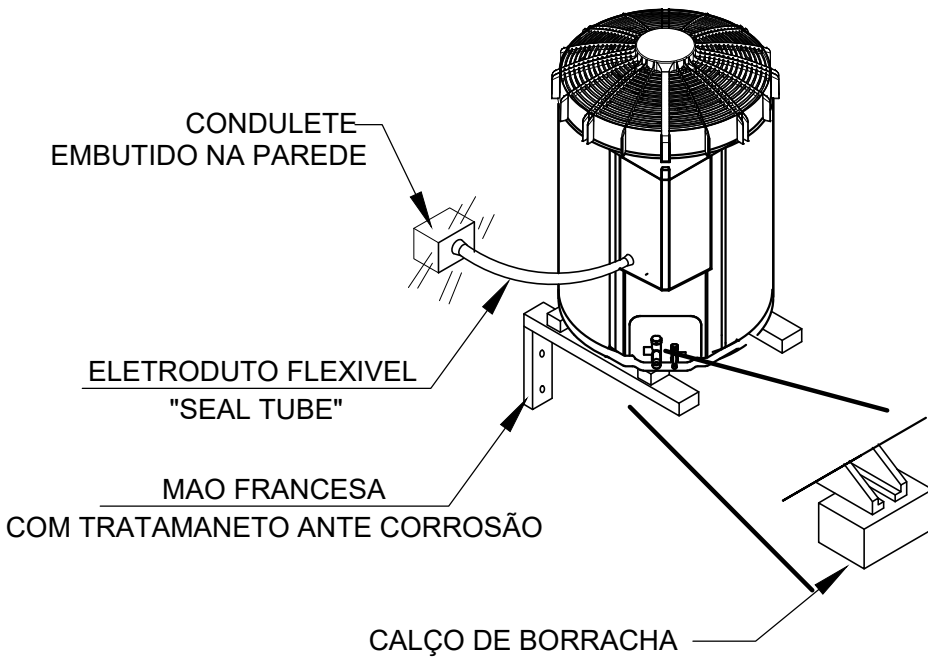


DETALHE 01 - INSTALAÇÃO DO CONDENSADOR NO PISO DA VARANDA

8/ ESCALA

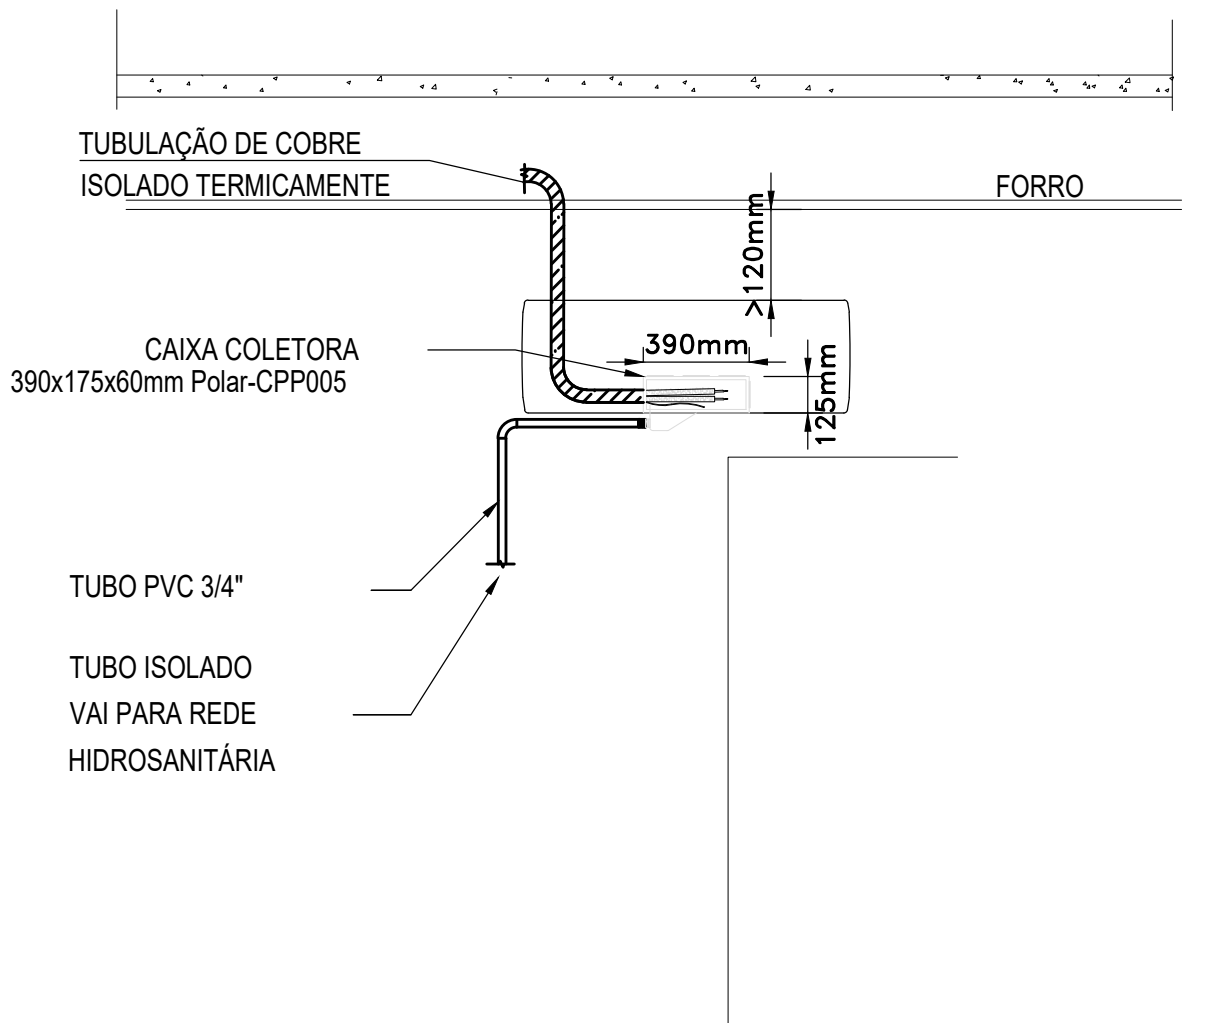

VISTA FRONTAL


DETALHE - INSTALAÇÃO DO EVAPORADOR

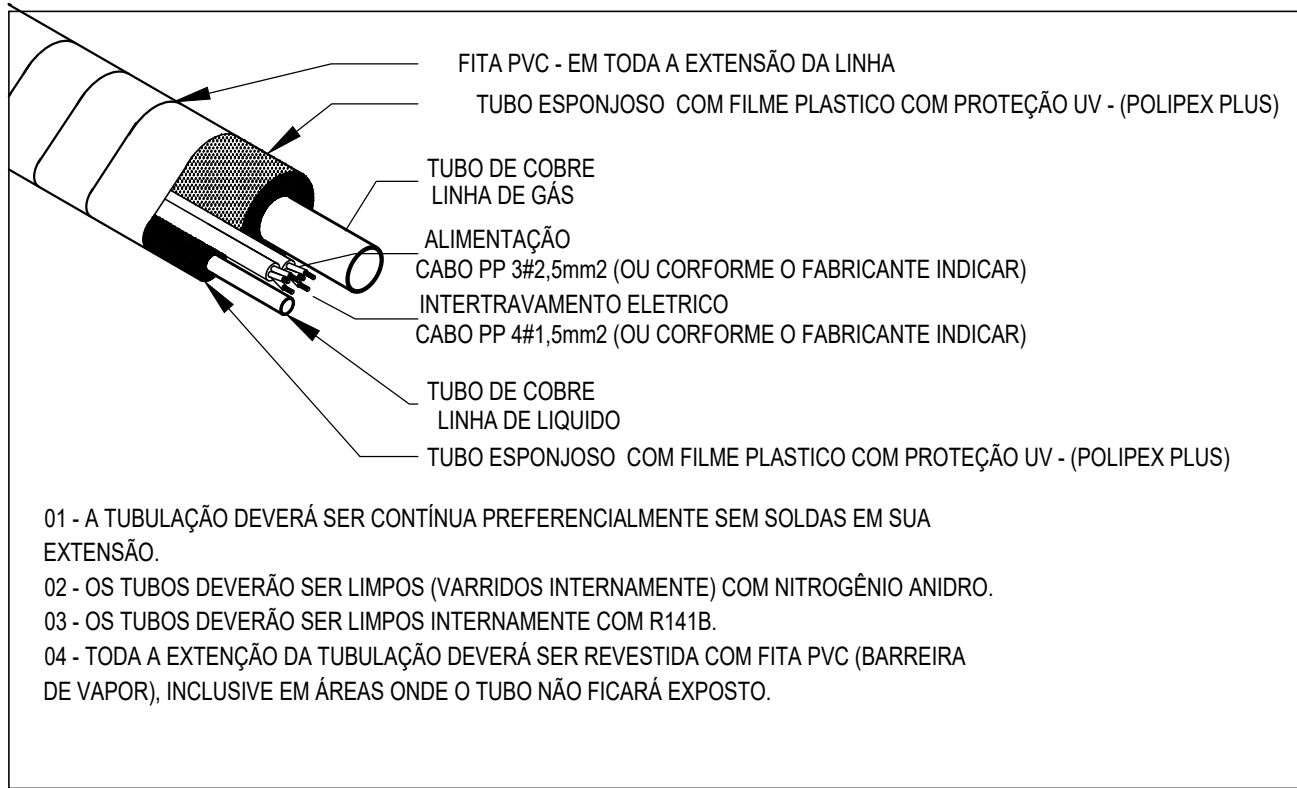

- 01 - A TUBULAÇÃO DEVERÁ SER CONTÍNUA PREFERENCIALMENTE SEM SOLDAS EM SUA EXTENSÃO.
02 - OS TUBOS DEVERÃO SER LIMPOS (VARRIDOS INTERNAMENTE) COM NITROGÊNIO ANIDRO.
03 - OS TUBOS DEVERÃO SER LIMPOS INTERNAMENTE COM R141B.
04 - TODA A EXTENSÃO DA TUBULAÇÃO DEVERÁ SER REVESTIDA COM FITA PVC (BARREIRA DE VAPOR), INCLUSIVE EM ÁREAS ONDE O TUBO NÃO FICARÁ EXPOSTO.


DETALHE - TUBULAÇÃO - APARELHOS COM EXPANSÃO NO CONDENSADOR

SEM ESC.:

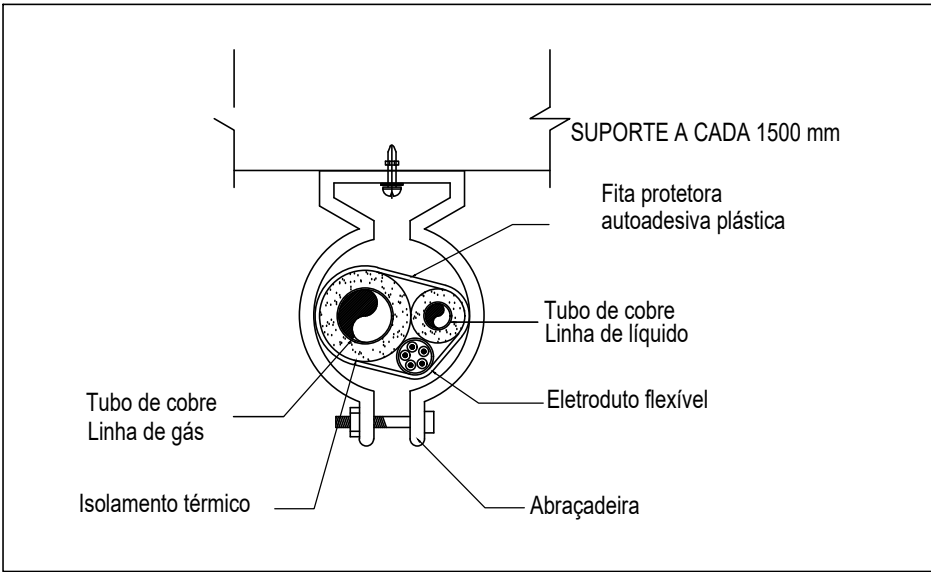

DETALHE - FIXAÇÃO DAS LINHAS FRIGORÍGENAS

SEM ESC.:

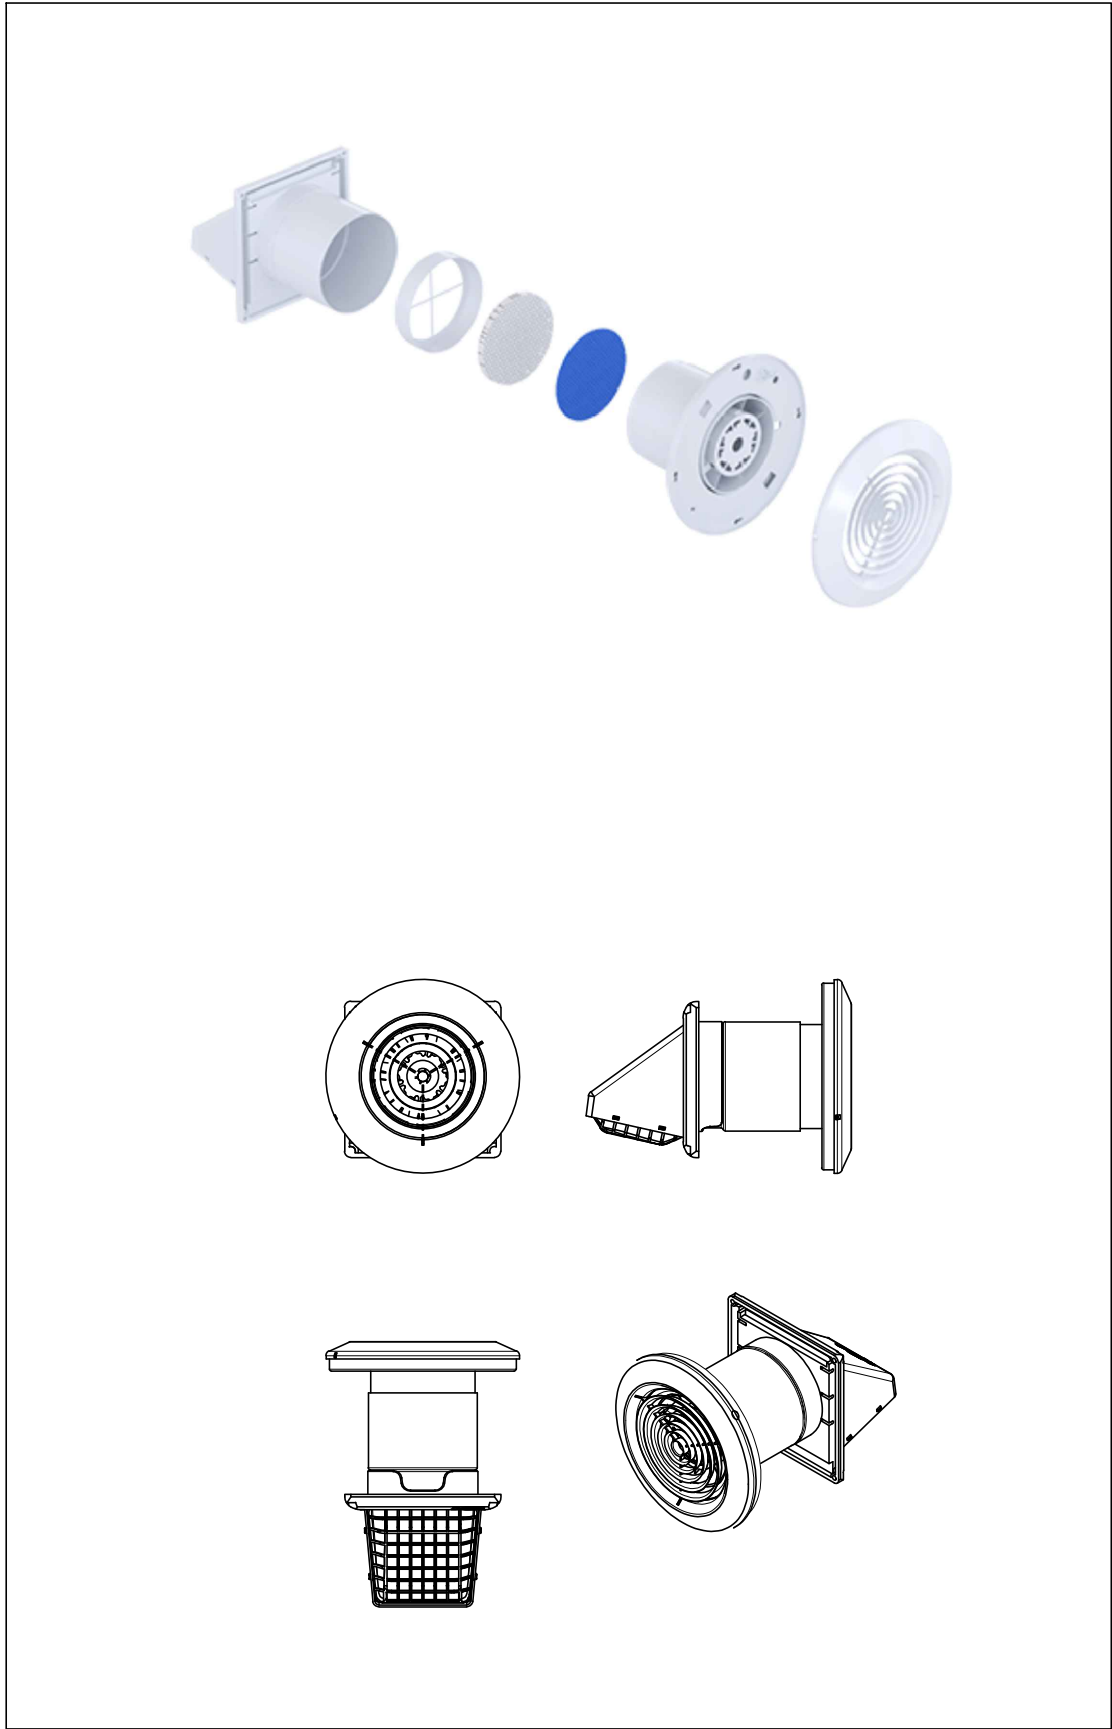

SPLIVENT

DATA	Nº REVISÃO	DESCRIÇÃO	EMISSOR

SESC - SERVIÇO SOCIAL DO COMÉRCIO
ADMINISTRAÇÃO REGIONAL DO ESTADO DO ESPÍRITO SANTO
CENTRO DE TURISMO SOCIAL E LAZER DE GUARAPARI

PROJETO DE CLIMATIZAÇÃO DA REFORMA
BLOCOS DE HOSPEDAGEM 04

LOCAL: AV. CONTORNO, 1760 LAGOA FUNDA	MUNICÍPIO: GUARAPARI	ESTADO: ESPÍRITO SANTO
	EDITORIAÇÃO GRÁFICA: EDITORIAÇÃO GRÁFICA:	
AUTOR: MARIA AUGUSTHA ROSETTI CARAN CAU A112887-6	ESCALA: 1/ 50	PRANCHA: A1
DATA: DEZ/ 2023	TÍTULO: DETALHES TÍPICOS	PRANCHA:

ITEM	DESCRIÇÃO	MODELO REFERENCIA	ABRICANT	QUANT	UNID
SPJUVENT	UNIDADE COMPACTA PARA RENOVACÃO DE AR, VAZÃO DE 54 M3/h, COM FILTRO M5, ALIMENTAÇÃO 127V/1Φ+N+T, 17 W - INTERTRAVADO COM O SISTEMA DE PRESEÇA DO QUARTO	SPJUVENT	SKEFLUX	88	PÇ

PAVIMENTO TÉRREO						
UE-TE-02	UC-TE-02					
UE-TE-03	UC-TE-03					
UE-TE-04	UC-TE-04					
UE-TE-05	UC-TE-05					
UE-TE-06	UC-TE-06					
UE-TE-07	UC-TE-07					
UE-TE-08	UC-TE-08					
UE-TE-09	UC-TE-09					
UE-TE-10	UC-TE-10					
UE-TE-11	UC-TE-11					
UE-TE-12	UC-TE-12					
UE-TE-13	UC-TE-13					
UE-TE-14	UC-TE-14					
UE-TE-15	UC-TE-15					
UE-TE-16	UC-TE-16					
UE-TE-17	UC-TE-17					
UE-TE-18	UC-TE-18					
UE-TE-19	UC-TE-19					
UE-TE-20	UC-TE-20					
UE-TE-21	UC-TE-21					
UE-TE-22	UC-TE-22					
UE-TE-23	UC-TE-23					
UE-TE-24	UC-TE-24					
UE-TE-25	UC-TE-25					
UE-TE-26	UC-TE-26					
UE-TE-27	UC-TE-27					
UE-TE-28	UC-TE-28					
UE-TE-29	UC-TE-29					
UE-TE-30	UC-TE-30					
UE-TE-31	UC-TE-31					
UE-TE-32	UC-TE-32					
UE-TE-33	UC-TE-33					
UE-TE-34	UC-TE-34					
UE-TE-35	UC-TE-35					



QUANT.	DESCRIÇÃO	MODELO	FABRICANTE
88	Caixa Passagem Polar Split 20LX27X60P Sem Tampa Frontal Fivex/vel Alveolar Conexioca	CP005 25MG	POLAR

