


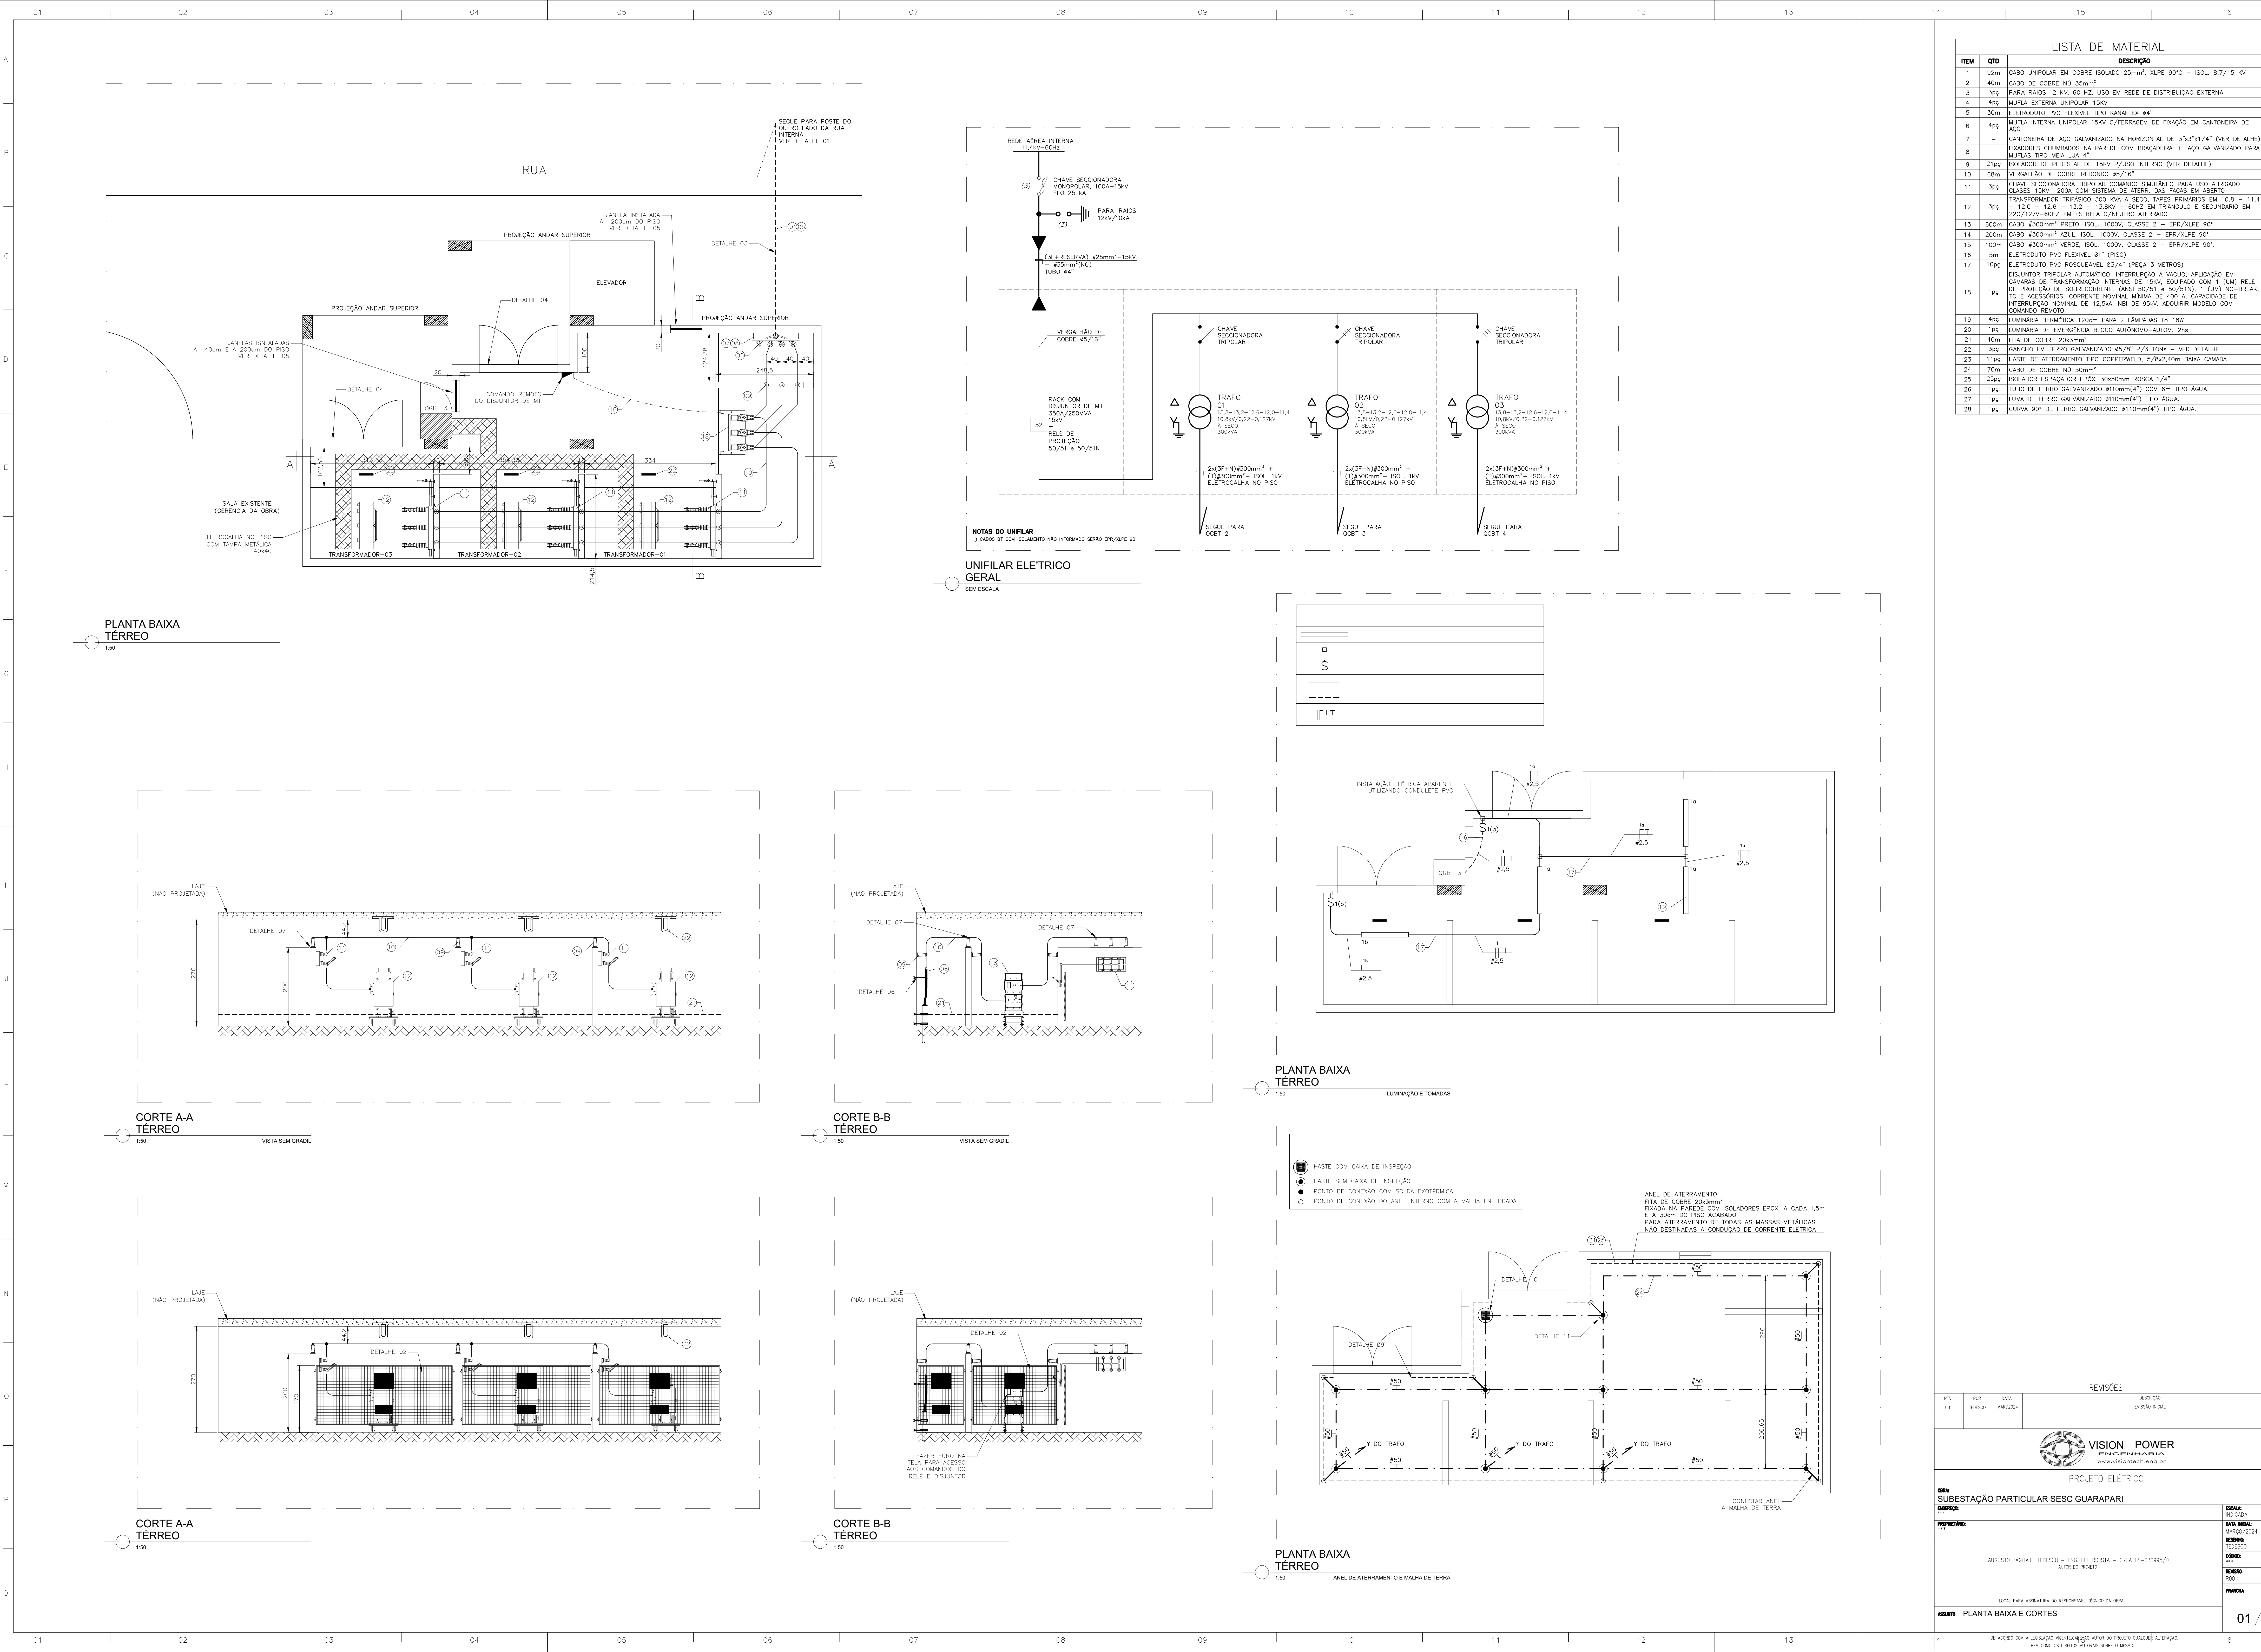

DETALHE TÍPICO
ENTRADA SUBTERRÂNEA DE MÉDIA TENSÃO

DETALHE TÍPICO
FIXAÇÃO DE GRADIL EM PAREDE
SEM ESCALA

DETALHE TÍPICO
PORTA CORTA FOGO DA CAMARA DE TRANSFORMAÇÃO
04 SEM ESCALA

NOTAS

DETALHE TÍPICO
ENVELOPE - GALERIA P/ DUTOS SUBTERRÂNEOS
03 SEM ESCALA

DETALHE TÍPICO
ENVELOPE - GALERIA P/ DUTOS SUBTERRÂNEOS
03 SEM ESCALA

DETALHE TÍPICO
JANELAS

DETALHE TÍPICO SUPORTE DAS MUFLAS INTERNAS

DETALHE TÍPICO
GANCHO NA LAJE SUPERIOR

DETALHE TÍPICO
ATERRAMENTO DAS PARTES MÓVEIS

DETALHE TÍPICO
INSPEÇÃO TIPO SOLO
SEM ESCALA

DETALHE TÍPICO
SOLDA DA HASTE DE ATERRAMENTO

REVISÕES			
REV	POR	DATA	DESCRIÇÃO
00	TEDESCO	MAR/2024	EMISSÃO INICIAL



PROJETO ELETRICO

DESENHO: ***	ESCALA: INDICADA
PROPRIETÁRIO: ***	DATA INICIAL: MARÇO/2024
AUGUSTO TAGLIATE TEDESCO - ENG. ELETRICISTA - CREA ES-030995/D AUTOR DO PROJETO	DESENHO: TEDESCO
	CÓDIGO: ***
	REVISÃO: R00
	PRINCIPAL:

LOCAL PARA ASSINATURA DO RESPONSÁVEL TÉCNICO DA CBR

ASSUNTO: DETALHES TÍPICOS