



PLANTA DE IMPLANTAÇÃO GERAL
ESCALA: 1/200

QUADRO DE ÁREAS		
ZONA ESPECIAL		
GRUPO 03 - USO NÃO RESIDENCIAL		
BLOCO DE EVENTOS COM RESTAURANTE		
ÁREA DO TERRENO		423.055,28m²
ÁREA CONSTRUÍDA		
01	BLOCOS DE HOTEIS (COMPLEXO)	35.454,30m²
02	BLOCO DE LAZER	241,13m²
03	CAPELA ECUMÊNICA	171,40m²
04	ESPAÇO MULTIUSO	314,73m²
05	BLOCO DE EVENTOS (A SER REGULARIZADA)	6.264,43m²
ÁREA TOTAL CONSTRUÍDA		42.445,99m²

NOTAS:


-PAREDES NÃO COTADAS 15CM;
-O NÍVEL 0,00 NO PROJETO ARQUITETÔNICO CORRESPONDE AO NÍVEL +710 DO LEVANTAMENTO TOPOGRÁFICO

15/11/2024	00	EMIÇÃO INICIAL	REANI
DATA	Nº REVISÃO	DESCRIÇÃO	EMISSOR

SESC - SERVIÇO SOCIAL DO COMÉRCIO
ADMINISTRAÇÃO REGIONAL DO ESTADO DO ESPÍRITO SANTO
CENTRO DE TURISMO DE DOMINGOS MARTINS

PROJETO ARQUITETURA

LOCAL: SÓDIO SEDE	MUNICÍPIO: DOMINGOS MARTINS	ESTADO: ESPÍRITO SANTO
EDITORIAÇÃO GRÁFICA:		
		
DATA: NOVEMBRO/2024	REANI ZANOTELLI Arquiteta e Urbanista - CAU A47243-3 ESCALA: 1/ 100	PRANCHA: A1
TÍTULO:		

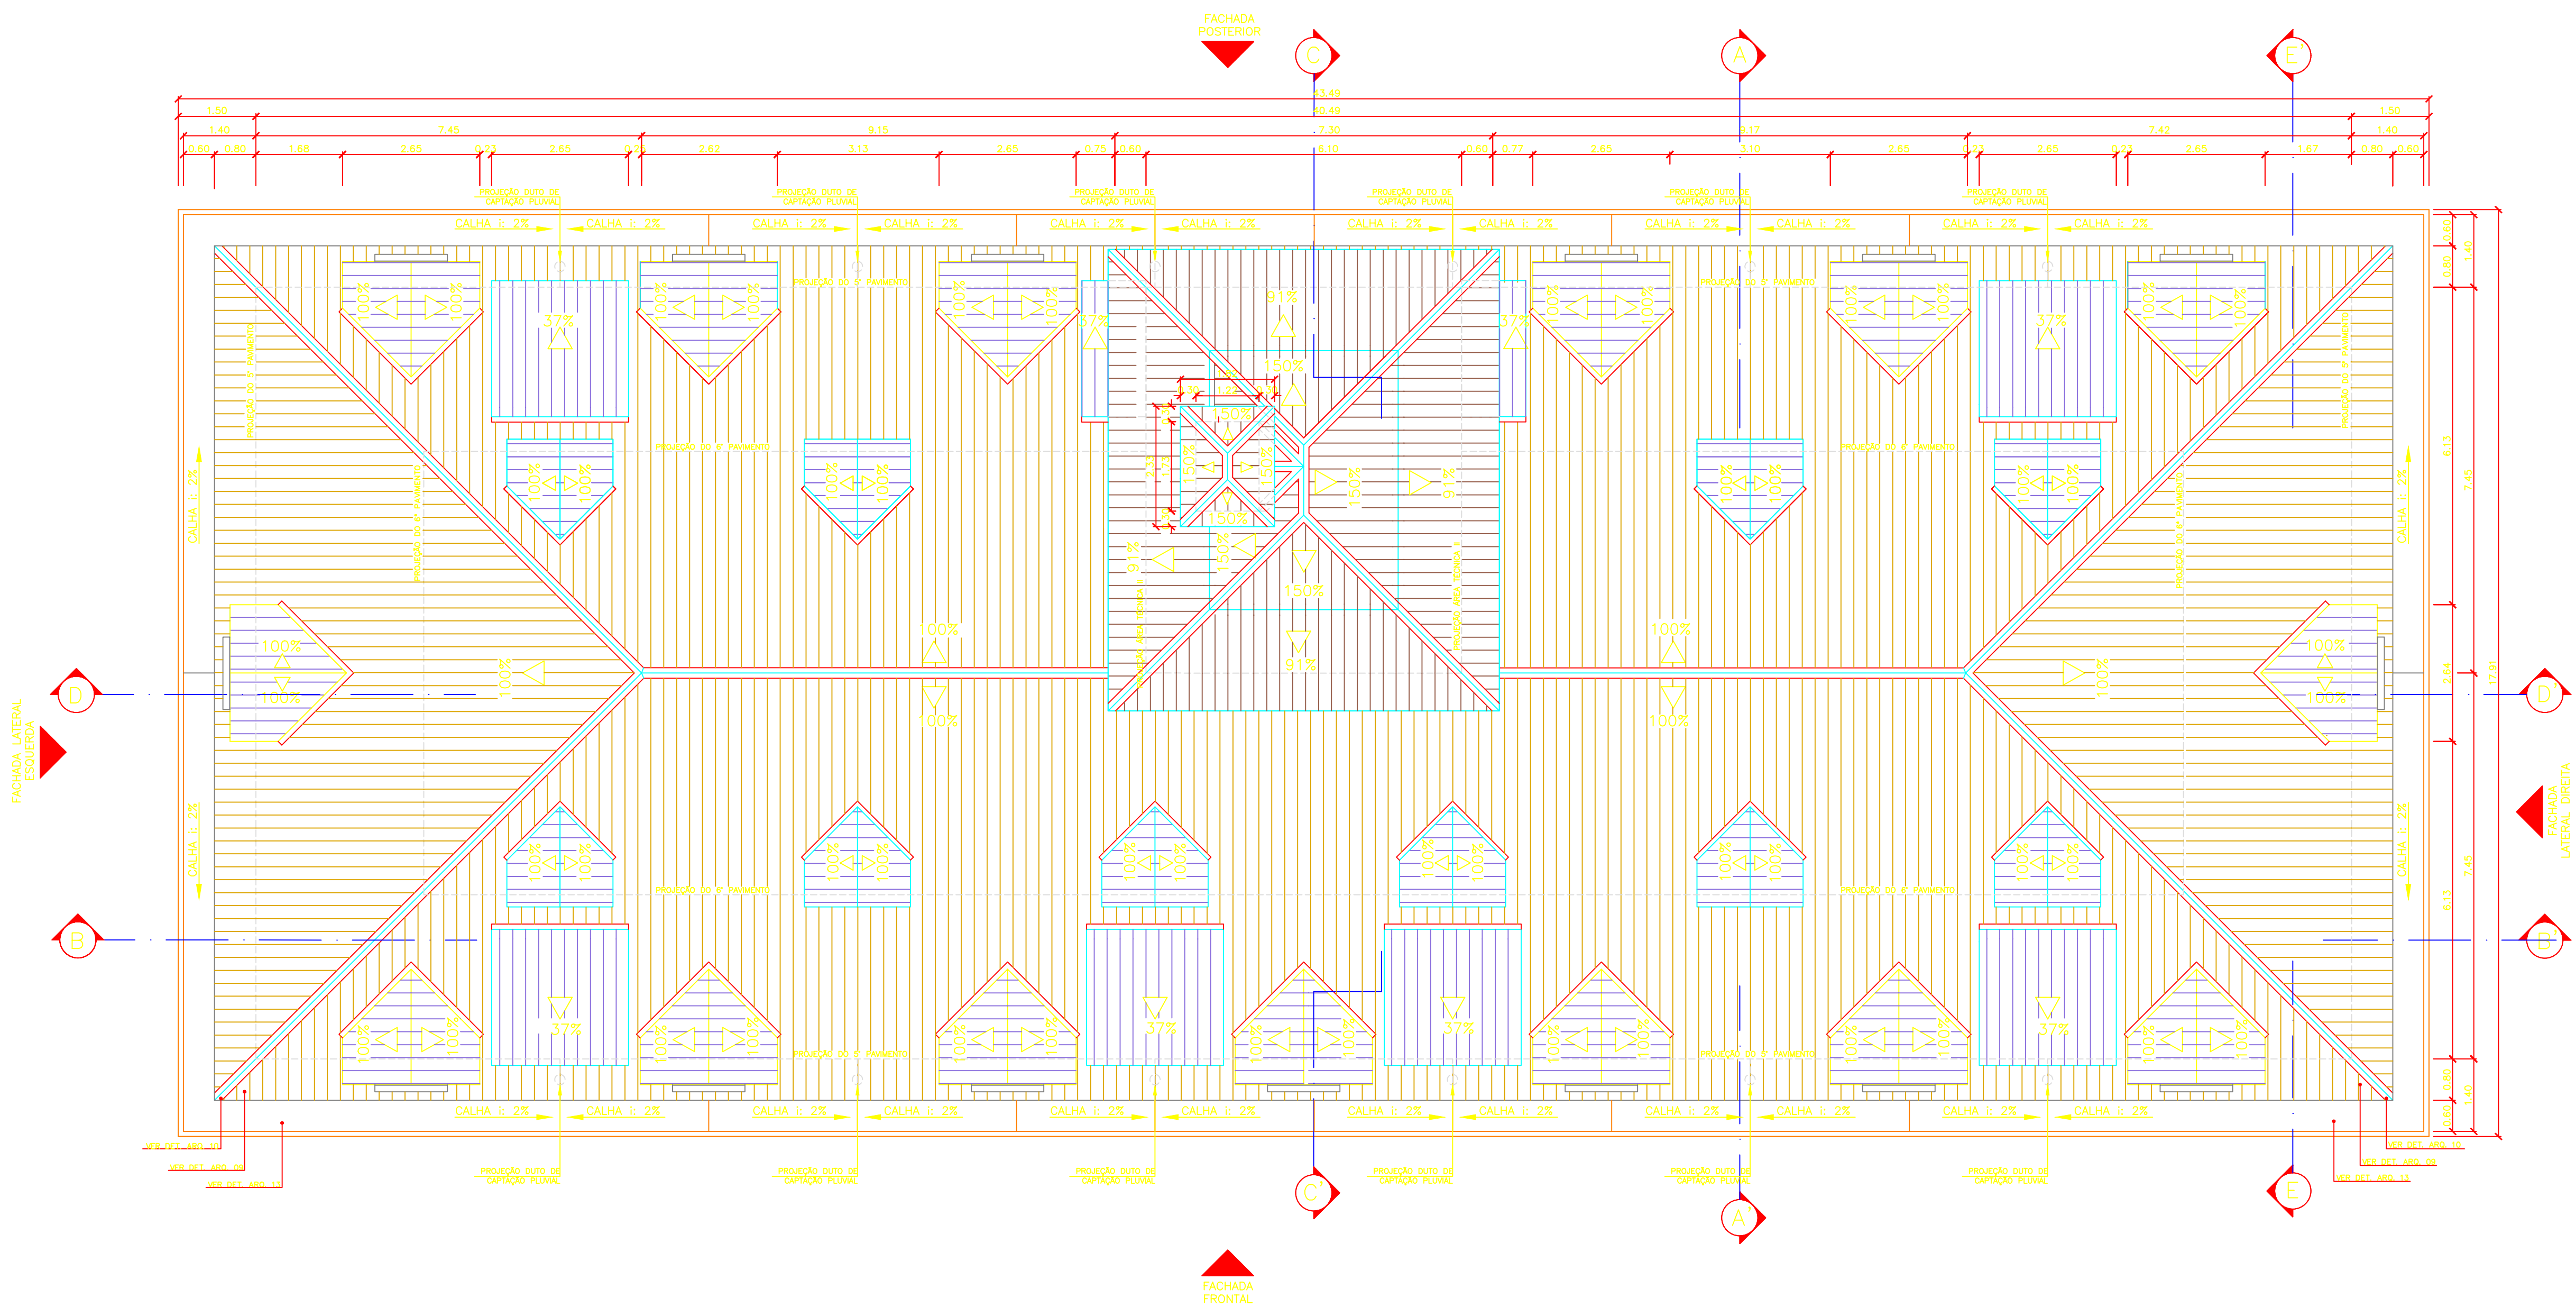

U1	RA	OTAGEM	IAICO	PEN BROTH
X7	0.10			
X7	0.20			
X7	0.30			
X7	0.35			
X7	0.80			
X7	0.35			
X7	0.20			
X7	0.05			
X7	0.09			
X7	0.10			
X7	0.18			
X7	0.20			
X7	0.05			
X7	0.05			
X7	0.15			
X7	0.05			
X7	0.15			
X7	0.10			
X7	0.10			
X7	0.05			
X7	0.10			
X7		0.40		
X7	0.05			
X7	0.20			
X7	0.20			
X7	0.80			
X7	0.10			
X7	0.15			
X7	0.05			
X7	0.06			
X7	0.80			
X7	0.05			
X7	0.20			
X7	0.25			
X7	0.10			

PROJETO DE ARQUITETURA	REVISÃO	06	DATA: JANEIRO DE 2012	CORREÇÃO NOS DESENHOS
PROJETO DE ARQUITETURA	REVISÃO	05	DATA: DEZEMBRO DE 2011	REPOSIÇÃO DE BLOCO E ALTERAÇÃO NÍVEIS - APROVAÇÃO EIA
PROJETO DE ARQUITETURA	REVISÃO	04	DATA: ABRIL DE 2011	ALTERAÇÃO PROJETO ESTRUTURAL, DIMENSÃO PAREDES INTERNAS E RETIRO ALMENTO
PROJETO DE ARQUITETURA	REVISÃO	03	DATA: FEVEREIRO DE 2011	ALTERAÇÃO BLOCO DE SERVIÇO / PISCINA RESTAURANTE / LAVANDERIA
PROJETO DE ARQUITETURA	REVISÃO	02	DATA: NOVEMBRO DE 2010	INSERÇÃO DO MR NA ESCADA, PAREDE EXT ALVENARIA / ALMENTO, INSERÇÃO ESCADA CENTRAL
PROJETO DE ARQUITETURA	REVISÃO	01	DATA: SETEMBRO DE 2009	ESCALADA DE INCENDIO

SESC – SERVIÇO SOCIAL DO COMÉRCIO
ADMINISTRAÇÃO REGIONAL DO ESTADO DO ESPÍRITO SANTO
Centro de Turismo de Domingos Martins

PROJETO DE ARQUITETURA

LOCAL: SÓDO	DETETRO: SEDE	ANEXO: DOMINGOS MARTINS	ENDRO: ESPÍRITO SANTO
AUTOR E RESPONSÁVEL TÉCNICO DO PROJETO:			
ANTONIO CHALHUB Arquiteto • Urbanista • CREA 4430 - RJ/ES			
PROPRIETÁRIO:			
DATA: AGOSTO/2009			
SECC – SERVIÇO SOCIAL DO COMÉRCIO			
ESTIMATIVA GRÁFICA:		ESCALA:	PRONHA:
MAYARA BARCELLOS		1/75	A1
TÍTULO:		PRONHA:	
BLOCO 01 / HOTEL PLANTA DE COBERTURA I		09 / 19 ARQ B1	